

LEGENDA POVRCHŮ :

- (A) Dubový masiv, tl.30mm
 ručně hoblovaný, kartáčovaný,
 povrch.uprava bílošedý
 lazurní nátěr (bar. OSMA Křemen) z tvrdého
 olejového vosku (např. OSMO, BONA)
 se svrchním uzavíracím
 nátěrem v bezbarvém tvrdém
 vosku (povrch hedvábný lesk)

- B** HPL Egger
vysokotlaký laminát,
barva U 961 PM mat grafitově černá

- C Sklo**
extra čiré (DIAMANT)
bezpečnostní ESG sklo,
všechny hrany skla broušené a leštěné,
kotvené do nerezových profilů

- D** Lakované sklo
celoplošně lepené ESG sklo,
tl. min.4mm, barva šedá,
odstín určí architekt

Vnitřní plochy a police

(nepohledové části)

LTD, barva světle šedá,
jednobarevná, hladká,
odstín určí architekt

Kování zásuvek

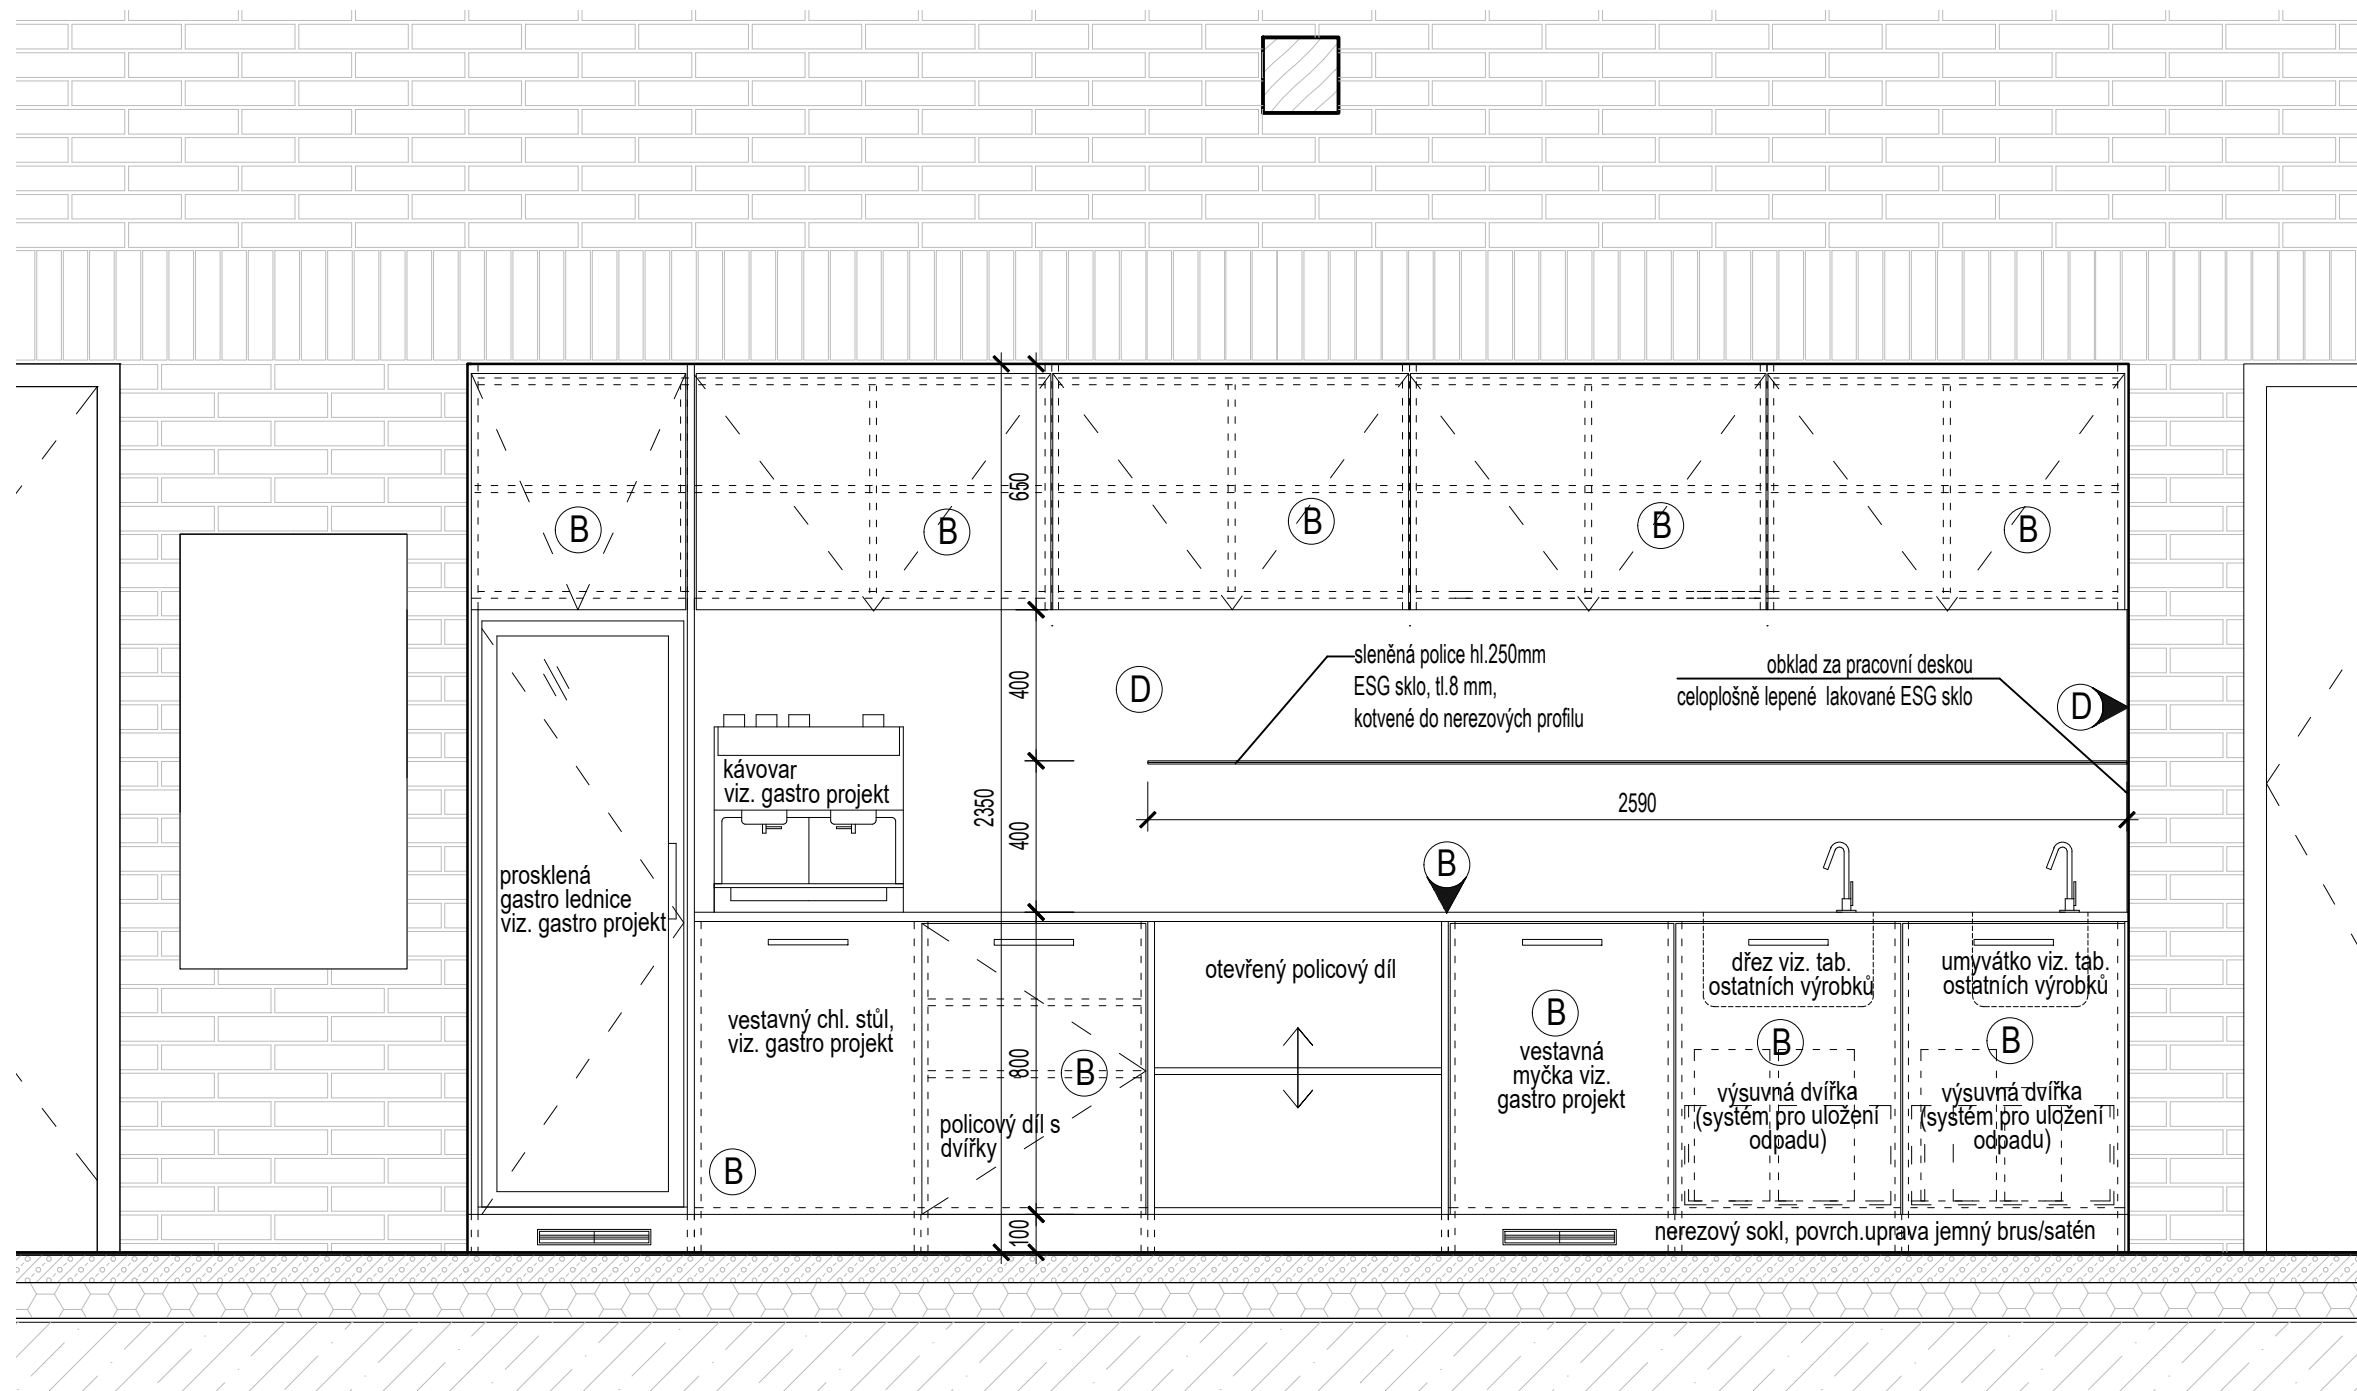
s tichým samočinným dojezdem,
standard BLUM nebo HETTICH

Průběžné LED pásy

skryté v hliníkovém hranatém
profilu s difúzním krytem,
2450lm při spotřebě 24W/bm
s počtem 240LED/m,
podání barev CRI>85

Sokl

nerezový s integrovanou
větrací mřížkou
povrch.uprava jemný brus / satén


$$\pm 0,000 = 261.77 \text{ m.n.m.}$$

vypracoval:

Kseniya Liutenko

	kontroloval:
--	--------------

Irena Hrabincová Dipl.Arch.

zodpovědný projektant:

Irena Hrabincová Dipl.Arch.

investor:	
-----------	--

Regionální muzeum v Kolíně

HAF	Reg
	projekt:

Vstupní budova Muzea lidových staveb v Kouřimi

v'kres:

0.1 obchod pohled H T25

IHARCH.sro

Rytířská 534/13
Praha 1, 110 00

IRENA HRABINCOVÁ Dipl.Arch.
atelier@iharch.cz www.iharch.cz tel.

č.zakázky:	072
------------	-----

	revize
--	--------

	paré:
--	-------

stupeň:	DPS
---------	-----

[illegible]

datum:	11/2020
--------	---------

č. výkresu:

D.1.1.D.08

měřítka:	1:20@A3
----------	---------