
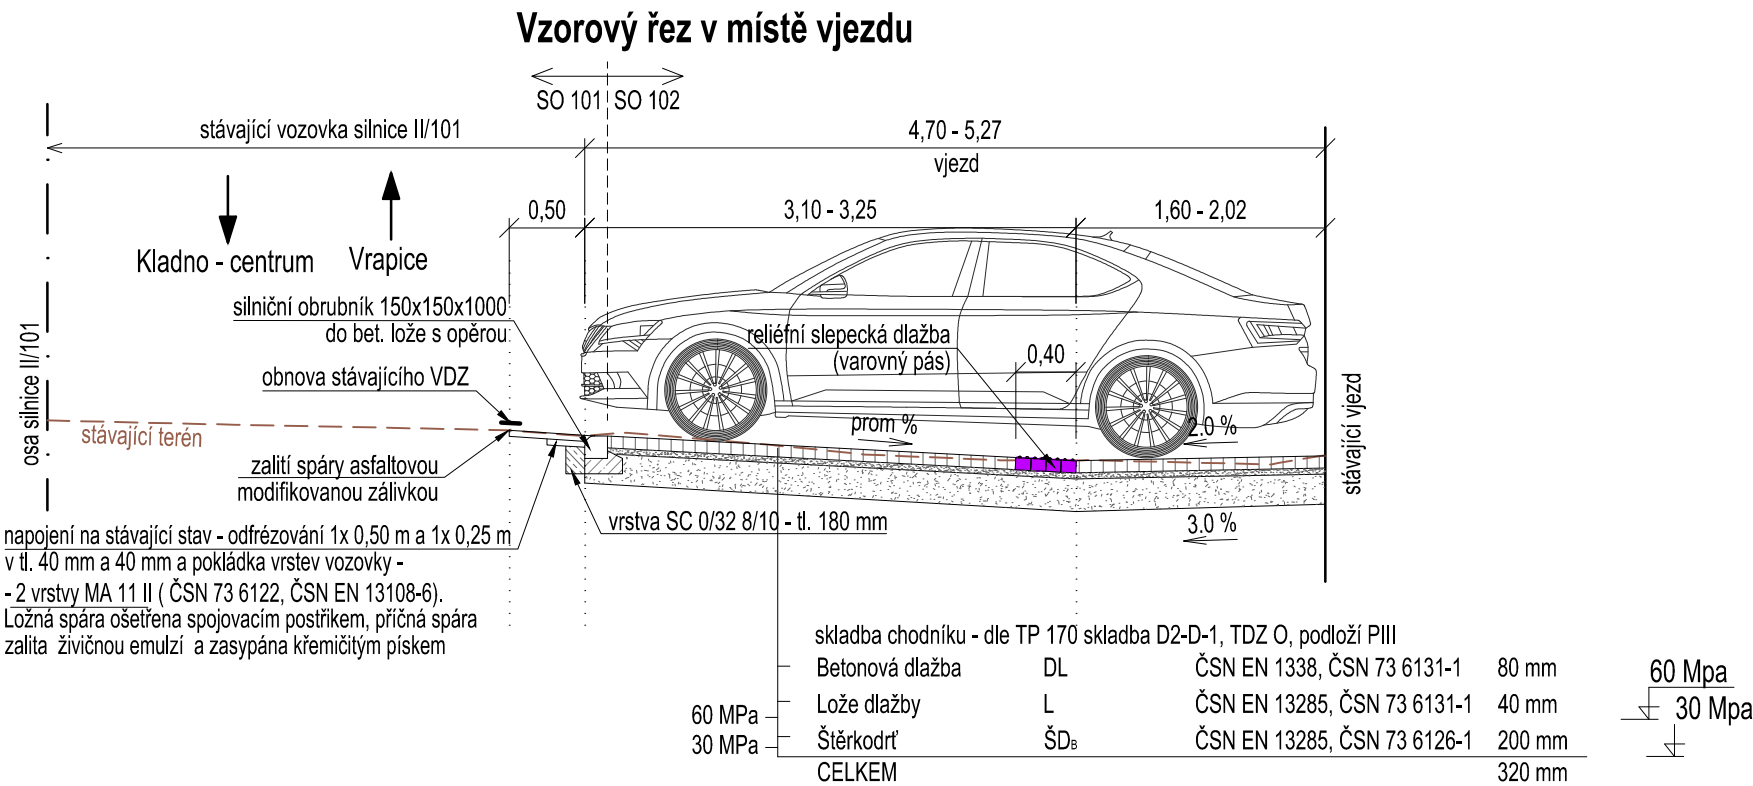


VZOROVÉ PŘÍČNÉ ŘEZY - KOMUNIKACE
M 1:50

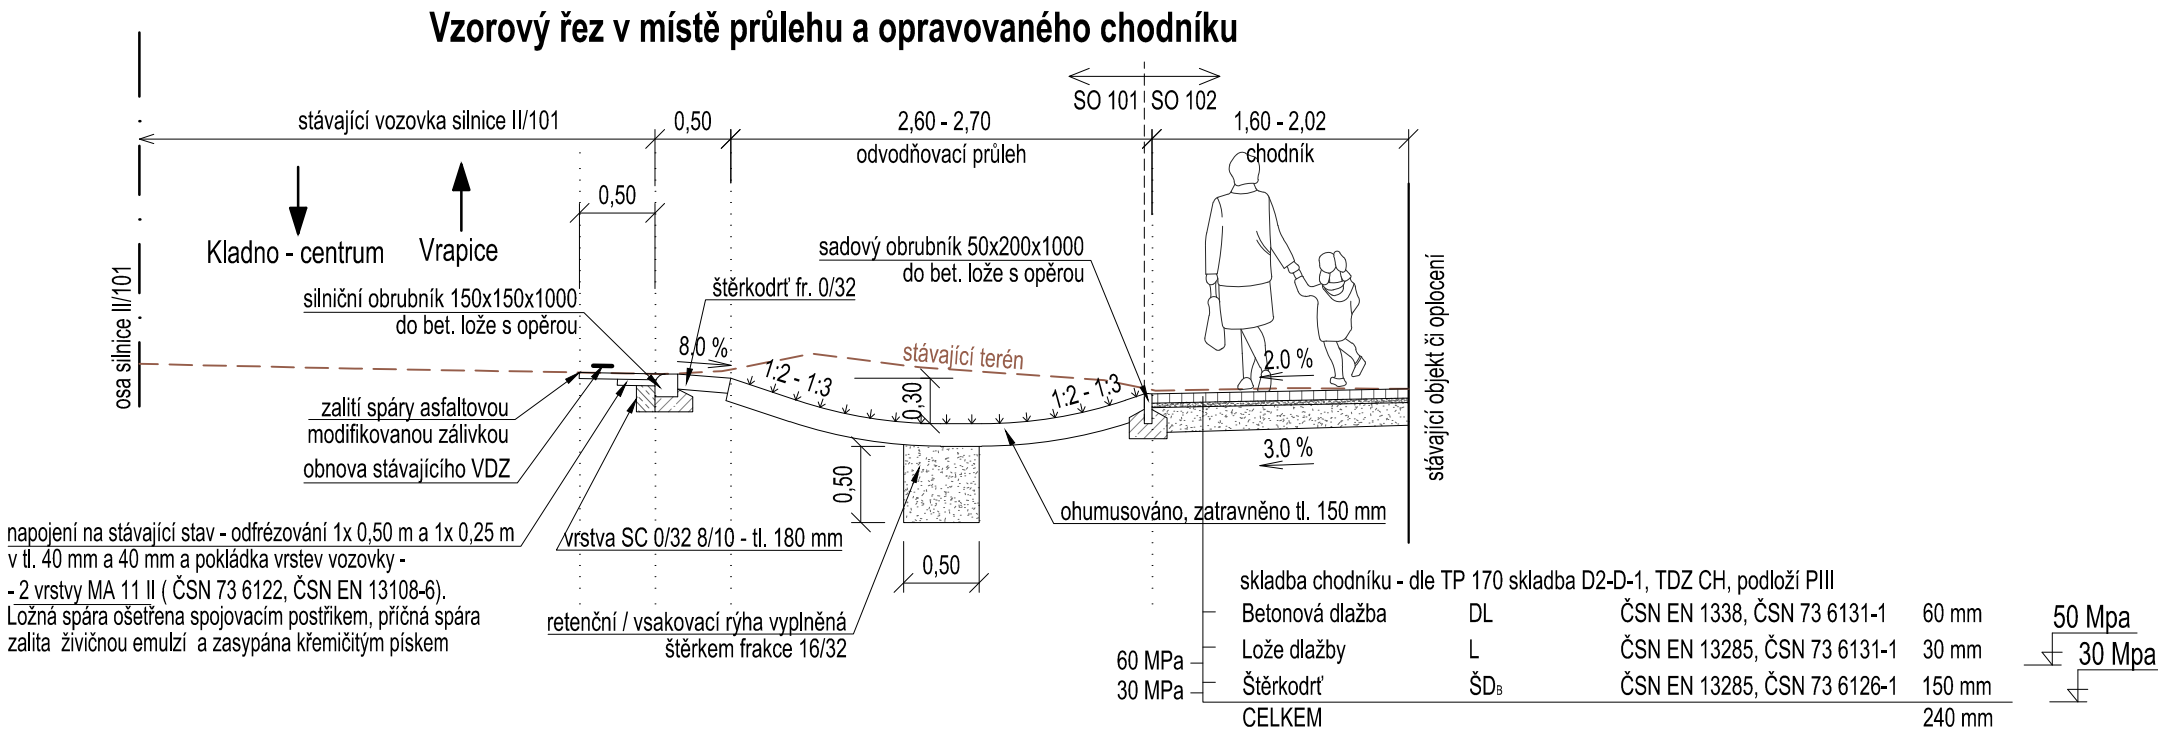

D

AKCE

II/101 KĽADNO, VRAPIČKÁ - HAVÁRIE ODVDNĚNÍ

OBJEDNATEL PD	Krajská správa a údržba silnic Středočeského kraje, příspěvková organizace
	Zborovská 81/11 150 00 Praha 5 Smíchov IČ: 00066001

SOUŘADNICOVÝ SYSTÉM S-JTSK VÝŠKOVÝ SYSTÉM BpV			
ZHOTOVITEL PD	atelierpromika	Atelier PROMIKA s.r.o. Muchova 9/223, 160 00 Praha 6 e-mail: promika@promika.cz IČ 26080273	SPOLUPRACE NA PD
		PROJEKT IV, s.r.o. Bassova 98/8, 190 00 Praha 9 IČ 25601172	
VYPRACOVAL	Ing. Marek Pejchal	HLAVNÍ INŽENÝR PROJEKTU	Ing. Marek Pejchal
ODPOVĚDNÝ PROJEKTANT	Ing. Marek Pejchal	TECHNICKÁ KONTROLA	Ing. Petr Macek
AKCE			
II/101 KĽADNO, VRAPIČKÁ – HAVÁRIE ODVDNĚNÍ			
ČÁST			
D. STAVEBNÍ ČÁST			
PRÍLOHA		ČÁST	Č. PARÉ
VZOROVÉ PŘÍČNÉ ŘEZY - KOMUNIKACE		D	
		Č. PRÍLOHY	
		4.	
STUPĚŇ	DUSP + PDPS	DATUM	09/2022
MĚŘÍTKO	1:50	FORMÁT	3xA4

© návrh řešení obsažený ve výkresové a textové části je předmětem ochrany dle autorského zákona