

Atelier PROMIKA s.r.o.

Ing. Eva Benešová

Muchova 223/9

160 00 Praha

čj.  
OP/2022/287

Vyřizuje  
Stříbrná

Kladno, dne  
8.6.2022

„Vrapická, Kladno“

V prostoru plánované akce (viz přílohy), se nenachází žádné zařízení v naší správě.


**Přílohy:**

Situace č. 1  
Polygon 1 - Detail

**tepo**  
s. r. o.

Mostecká 3210  
272 01 Kladno – Sítňá  
IČO: 49827065, DIČ: CZ49827065  
(2)

.....  
Ing. Petr Schönfeld  
jednatel společnosti

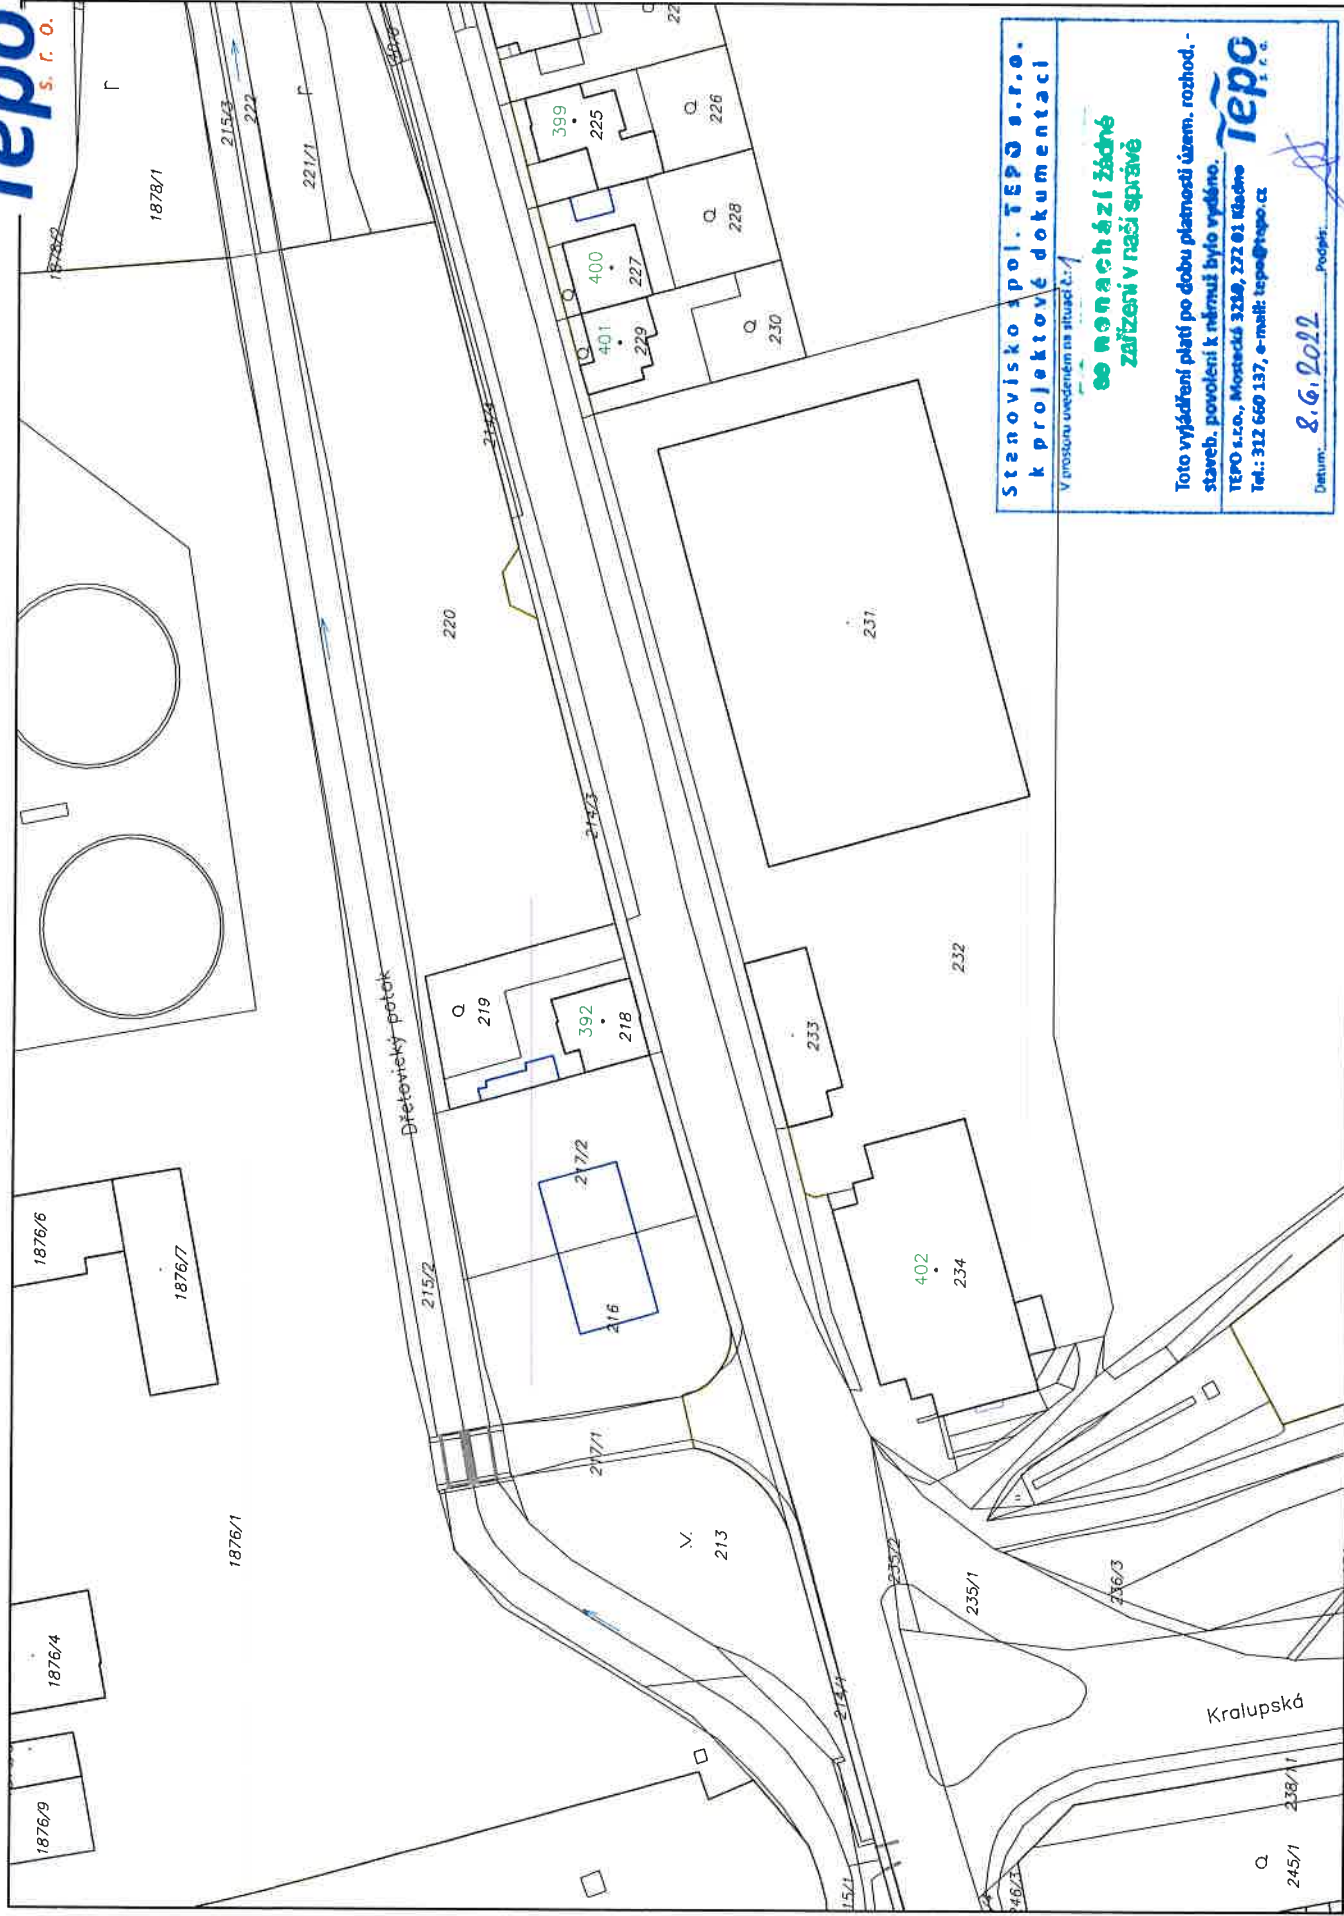

**Stanovisko spol. TEPO s.r.o.  
k projektové dokumentaci**

V prosbu uvedenou na situaci č. 1

**neomáhá žádné  
zařízení v naší správě**

Toto vyjádření platí po dobu platnosti územ. rozhod. -  
staveb. povolení k němuž bylo vydáno.

**TEPO s.r.o., Mostecká 3210, 272 01 Kladno**  
Tel.: 312 660 137, e-mail: tepo@tepo.cz

Datum: 8.6.2022 Podpis: [Signature]


Evid. č. žádosti: 2022370555

Pořadové číslo polygonu: 1

Katastrální území: Dubí u Kladna (Kladno) 665169

Popis polygonu: 1

### Polygon 1 - Detail

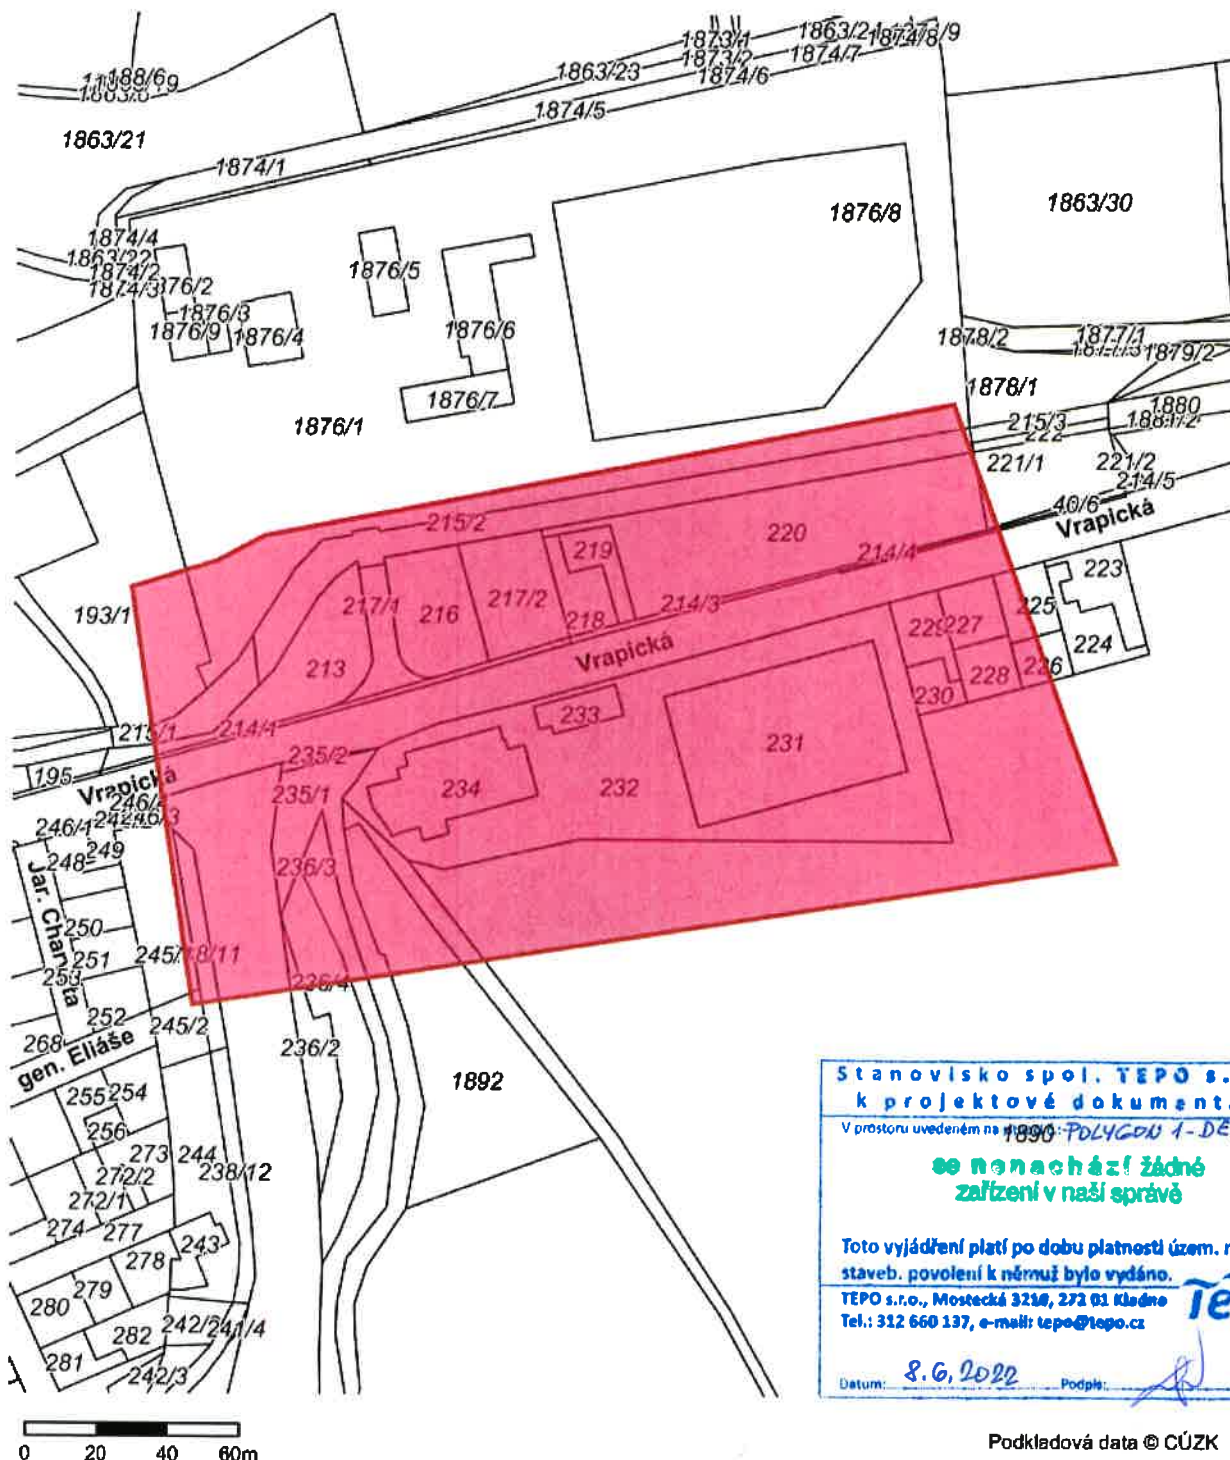

Stanovisko spol. TĚPO s.r.o. k projektové dokumentaci	
V prostoru uvedeném na příloze: POLYGON 1 - DETAIL	
<b>ne nachází žádné zařízení v naší správě</b>	
Toto vyjádření platí po dobu platnosti územ. rozhod. - staveb. povolení k němuž bylo vydáno.	
TĚPO s.r.o., Mostecká 3218, 272 01 Kladno Tel.: 312 660 137, e-mail: tepo@tepo.cz	
Datum: 8.6.2022	Podpis:

Podkladová data © CÚZK