ČÍS.	DATUM	POPIS	SCHVÁLIL

REVIZE

NAVRHL	SCHVÁLIL
ING.P.PROCHÁZKA	ING.P.PROCHÁZKA

Hotelová škola Poděbrady

REKONSTRUKCE ELEKTROINSTALACE VE 4. a 5. N.P. HŠ V PODĚBRADECH

SCHÉMA ROZVÁDĚČE RS 42

FELI PROJEKT spol. s r.o.
MIKOLÁŠE ALŠE 375 280 02 KOLÍN IV
TEL: 321 728 055
E-MAIL: kofeli@volny.cz

FORMÁT	7 A4
DATUM	01/2017
STUPEŇ	DPS

MĚŘÍTKO	KOPIE	ČÍSLO ZAKÁZKY	ARCH. ČÍSLO	REV.
--		161 102	161 102-JH-004	0

Tento výkres je majetkem FP. Nesmí být použit a kopírován třetí osobou nebo jí předán, či jinak s ním nakládáno bez našeho písemného povolení.

RS42

ROZVODNICE POD OMÍTKU

TYP DISTRITON RZB-3N72-B

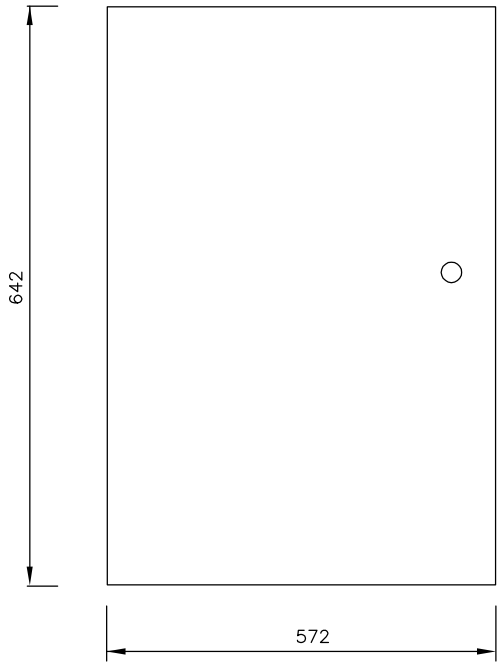

NAPĚŤOVÁ SOUSTAVA:
3 NPE ~ 50Hz, 400V / TN-S

OCHRANNÉ OPATŘENÍ:
AUTOMATICKÝM ODPOJENÍM OD ZDROJE V SÍTI TN A CHRÁNIČEM

PŘÍVOD: HOREM
VÝVODY: HOREM

In = 63A

KRYTÍ: IP30

HLOUBKA: 160 mm

2				Datum	01/2017	Hotelová škola, Poděbrady	ČELNÍ POHLED FRONT VIEW	RS42
1				Navrhl	Pro.	REKONSTRUKCE ELEKTROINSTALACE HŠ V PODĚBRADECH		Strana 2 / 7
0	DPS	01/2017	Pro.	Přezkoušel	Pro.			161 102-JH-004/0
	Revize	Datum	Jméno	Schválil	Pro.			

FELI spol. s r.o. PROJEKT

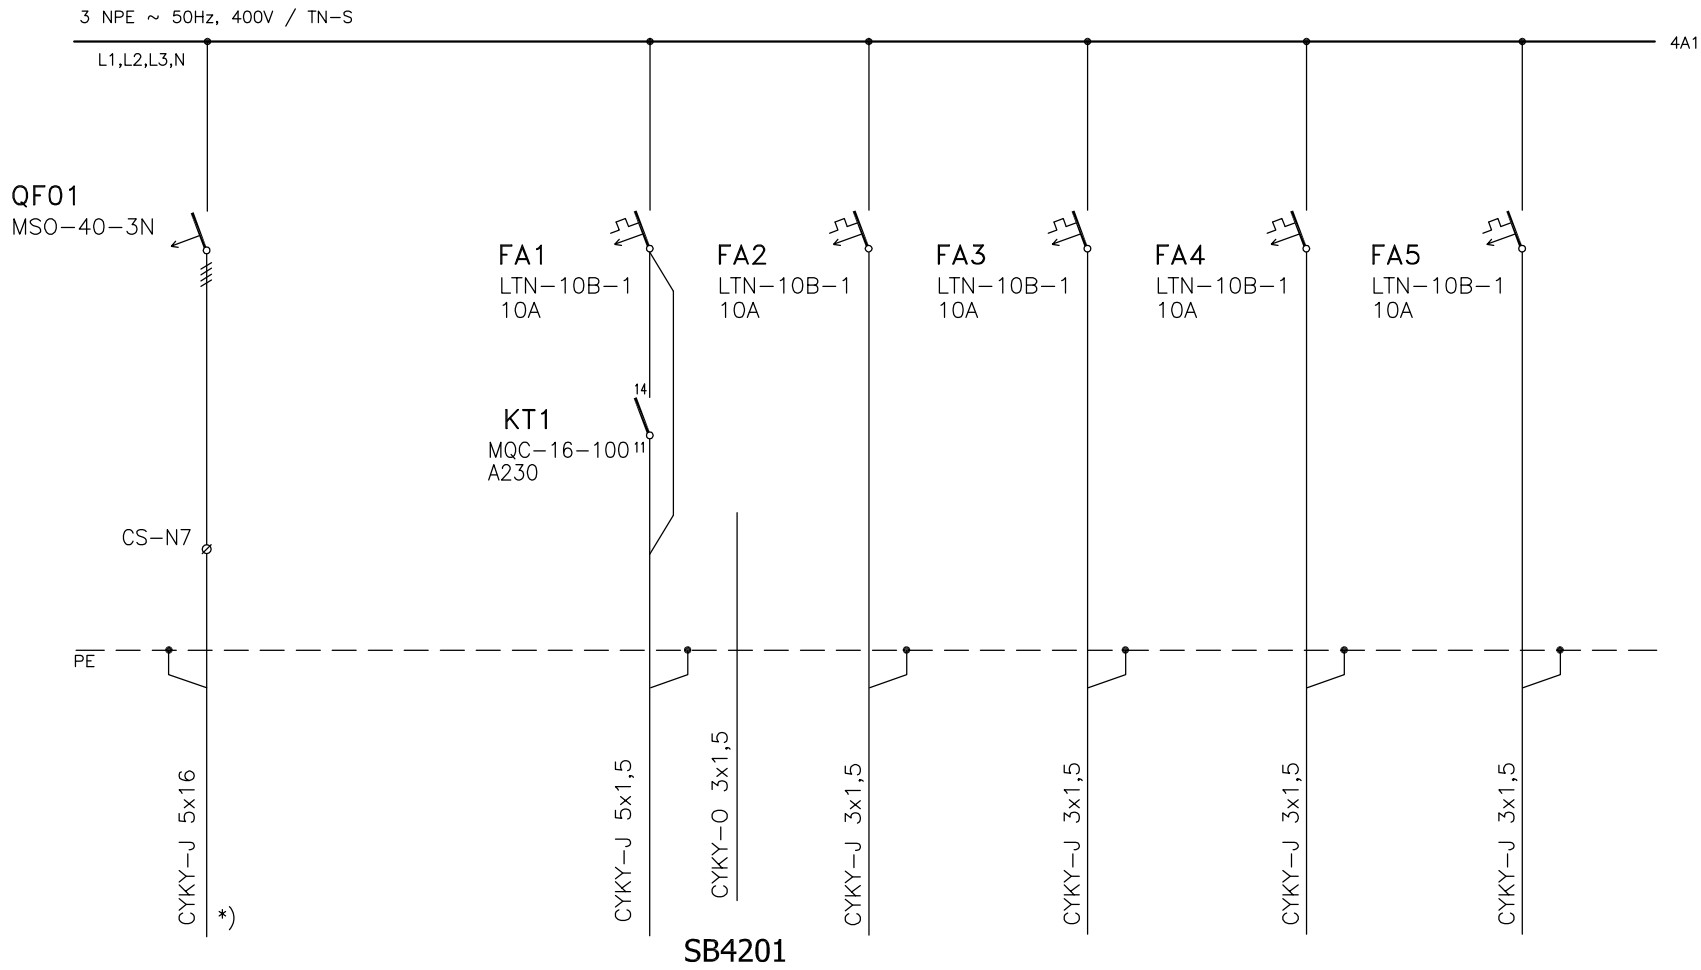

*) STÁVAJÍCÍ KABEL

SPOTŘEBIČ CONSUMER	PŘÍVOD Z RS22		OSVĚTLENÍ	OSVĚTLENÍ	OSVĚTLENÍ	OSVĚTLENÍ	OSVĚTLENÍ
PŘÍKON POWER kW	–		0,2	0,4	0,4	0,7	0,4
MÍSTNOST ROOM	200		402	12,13	14,14A	15–19	20,20A

2				Datum	01/2017	Hotelová škola, Poděbrady
1				Navrhl	Pro.	REKONSTRUKCE ELEKTROINSTALACE HŠ V PODĚBRADECH
0	DPS	01/2017	Pro.	Přezkoušel	Pro.	
	Revize	Datum	Jméno	Schválil	Pro.	

SILOVÉ SCHÉMA
MAIN CIRCUIT DIAGRAM

FELI spol. s r.o. PROJEKT

RS42

Strana 3 / 7

161 102-JH-004/0

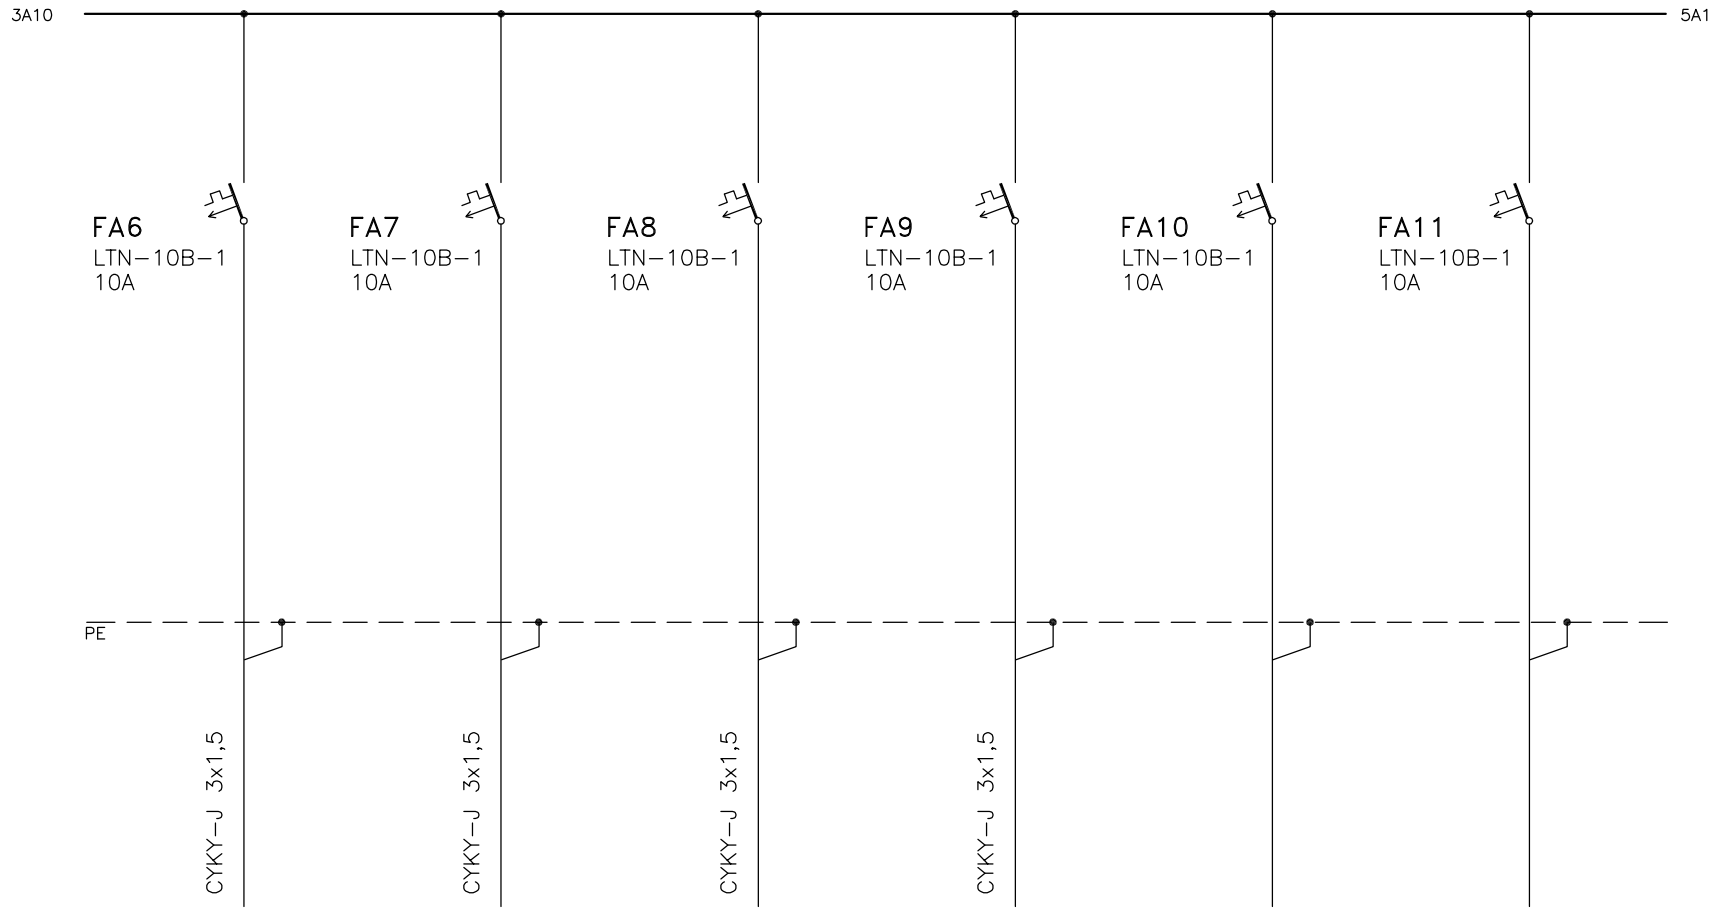

SPOTŘEBIČ CONSUMER	OSVĚTLENÍ	OSVĚTLENÍ	OSVĚTLENÍ	OSVĚTLENÍ	REZERVA	REZERVA
PŘÍKON POWER kW	0,1	0,1	0,1	0,1		
MÍSTNOST ROOM	22	23	12,13	15−19		

2				Datum	01/2017	Hotelová škola, Poděbrady
1				Navrhl	Pro.	REKONSTRUKCE ELEKTROINSTALACE HŠ V PODĚBRADECH
0	DPS	01/2017	Pro.	Přezkoušel	Pro.	
	Revize	Datum	Jméno	Schválil	Pro.	

SILOVÉ SCHÉMA
MAIN CIRCUIT DIAGRAM

FELI spol. s r.o. PROJEKT

RS42

Strana 4 / 7

161 102−JH−004/0

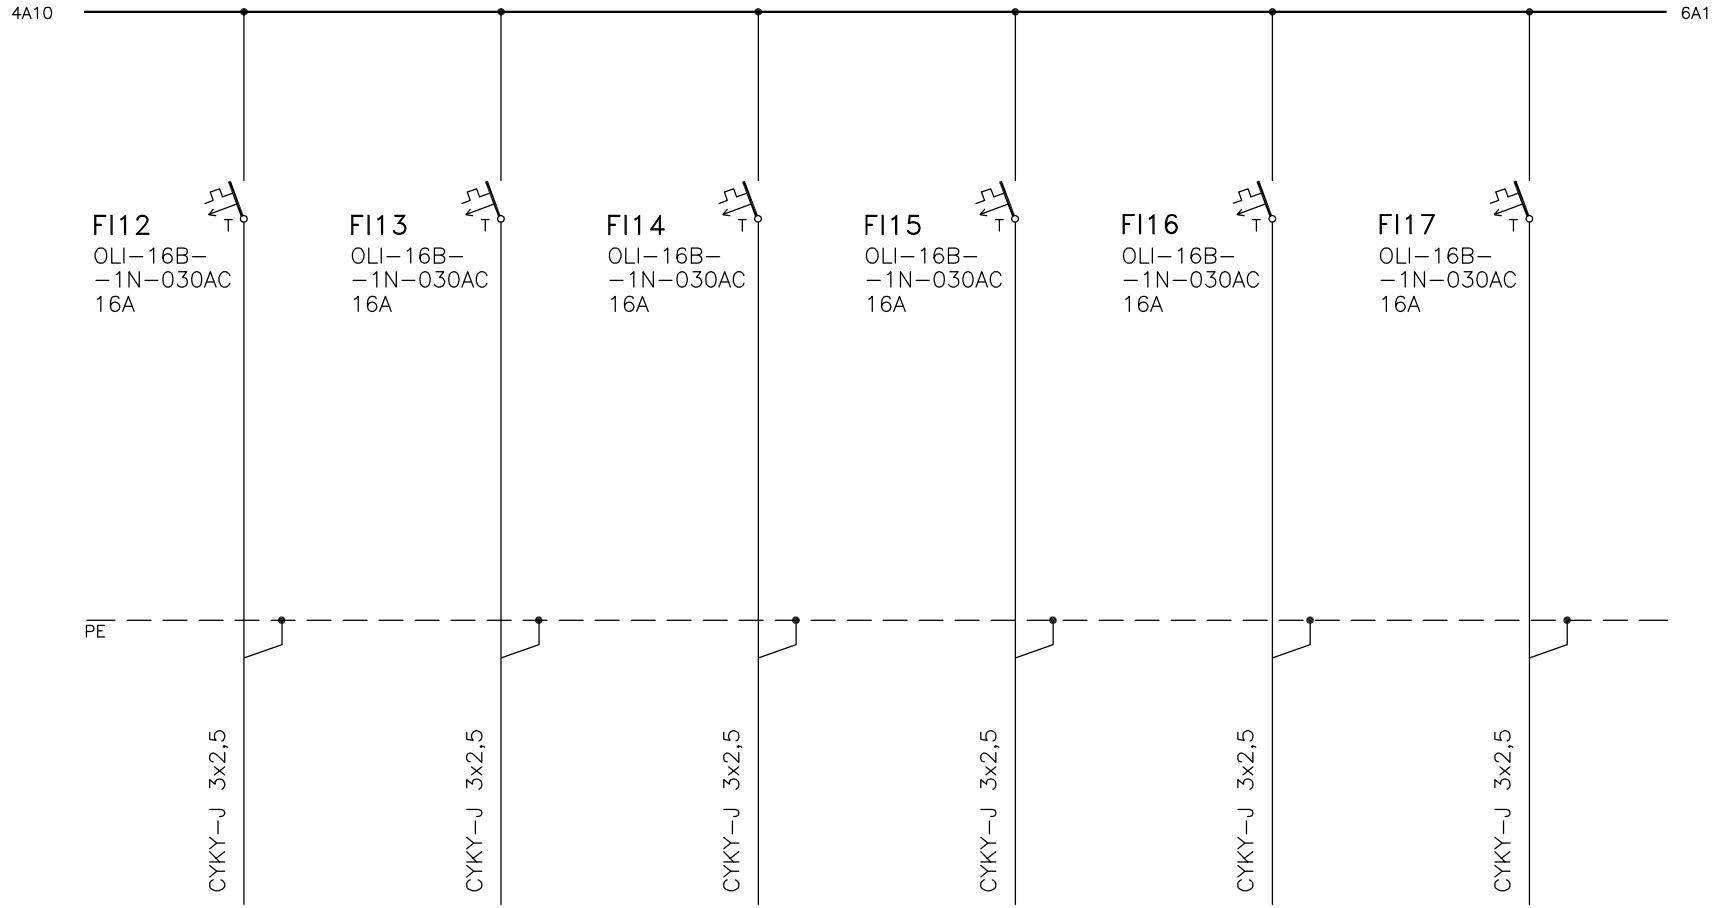

SPOTŘEBIČ CONSUMER	ZÁS	ZÁS	ZÁS	ZÁS	ZÁS	ZÁS
PŘÍKON POWER kW	0,1	0,1	0,1	0,1	0,1	0,1
MÍSTNOST ROOM	402	12,13	14,14A	15,16	17,18	19

2				Datum	01/2017	Hotelová škola, Poděbrady
1				Navrhl	Pro.	REKONSTRUKCE ELEKTROINSTALACE HŠ V PODĚBRADECH
0	DPS	01/2017	Pro.	Přezkoušel	Pro.	
	Revize	Datum	Jméno	Schválil	Pro.	

SILOVÉ SCHÉMA
MAIN CIRCUIT DIAGRAM

FELI spol. s r.o. PROJEKT

RS42

Strana 5 / 7

161 102-JH-004/0

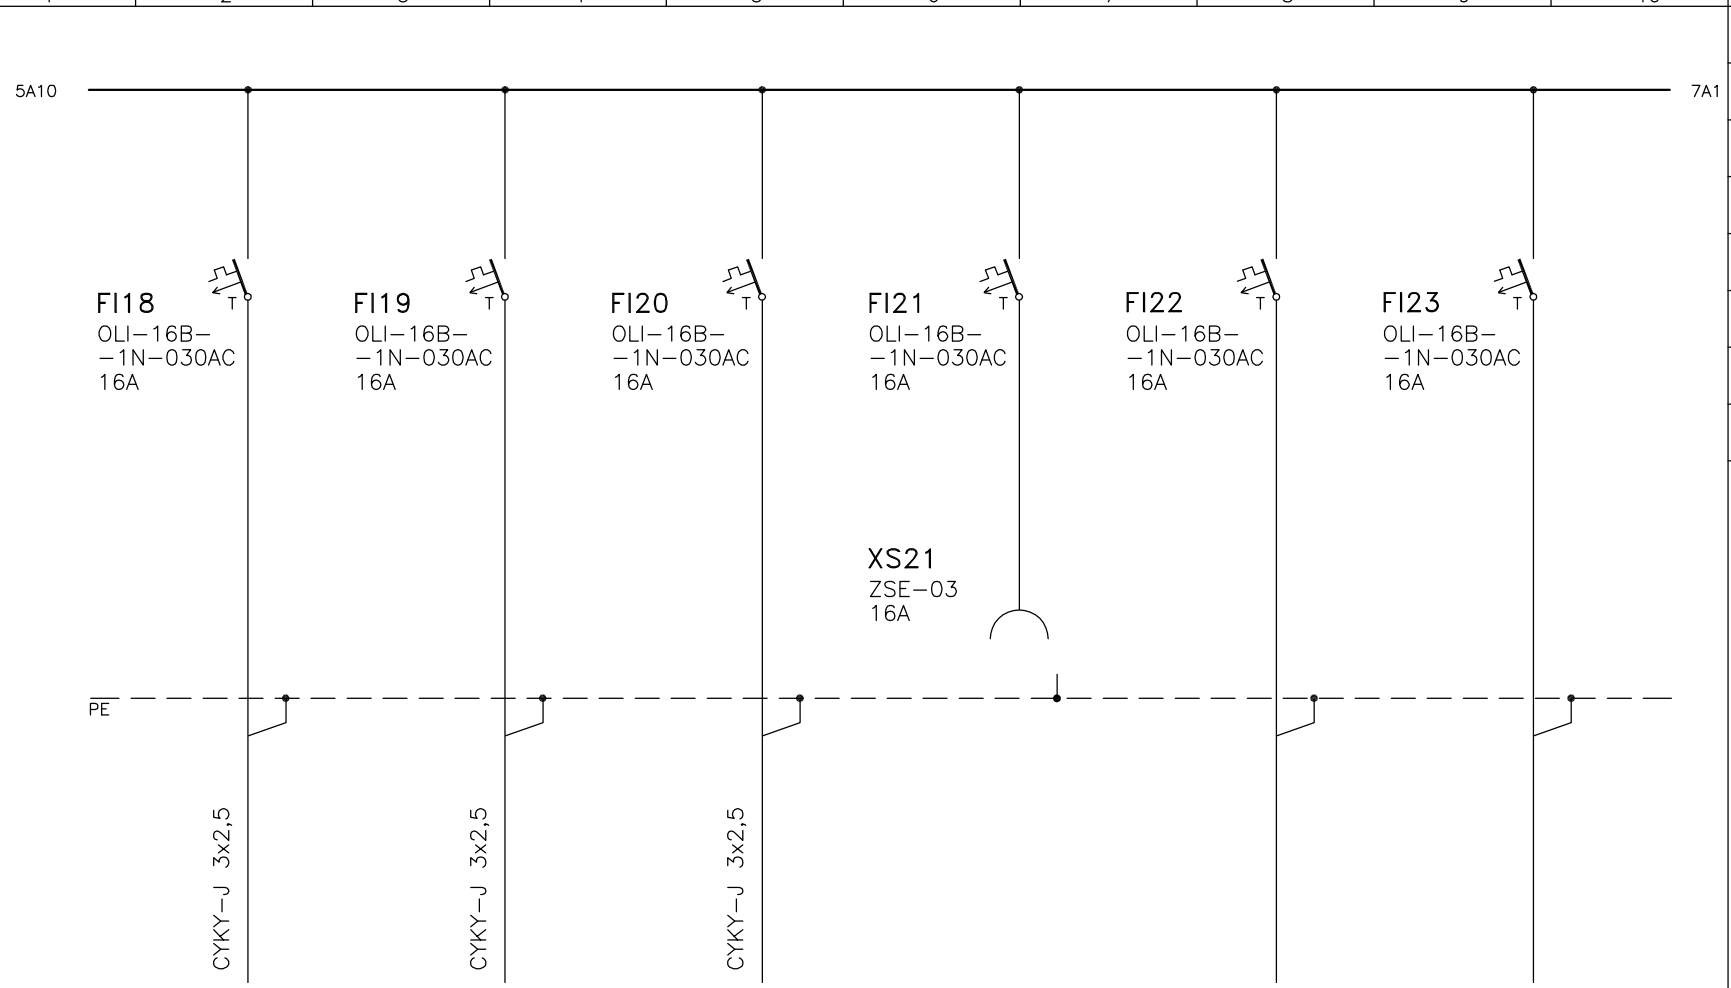

SPOTŘEBIČ CONSUMER	ZÁS	ZÁS	ZÁS	ZÁS	REZERVA	REZERVA
PŘÍKON POWER kW	0,1	0,1	0,1			
MÍSTNOST ROOM	20,20A	22	23			

2				Datum	01/2017	Hotelová škola, Poděbrady
1				Navrhl	Pro.	REKONSTRUKCE ELEKTROINSTALACE HŠ V PODĚBRADECH
0	DPS	01/2017	Pro.	Přezkoušel	Pro.	
	Revize	Datum	Jméno	Schválil	Pro.	

SILOVÉ SCHÉMA
MAIN CIRCUIT DIAGRAM

FELI spol. s r.o. PROJEKT

RS42

Strana 6 / 7

161 102-JH-004/0

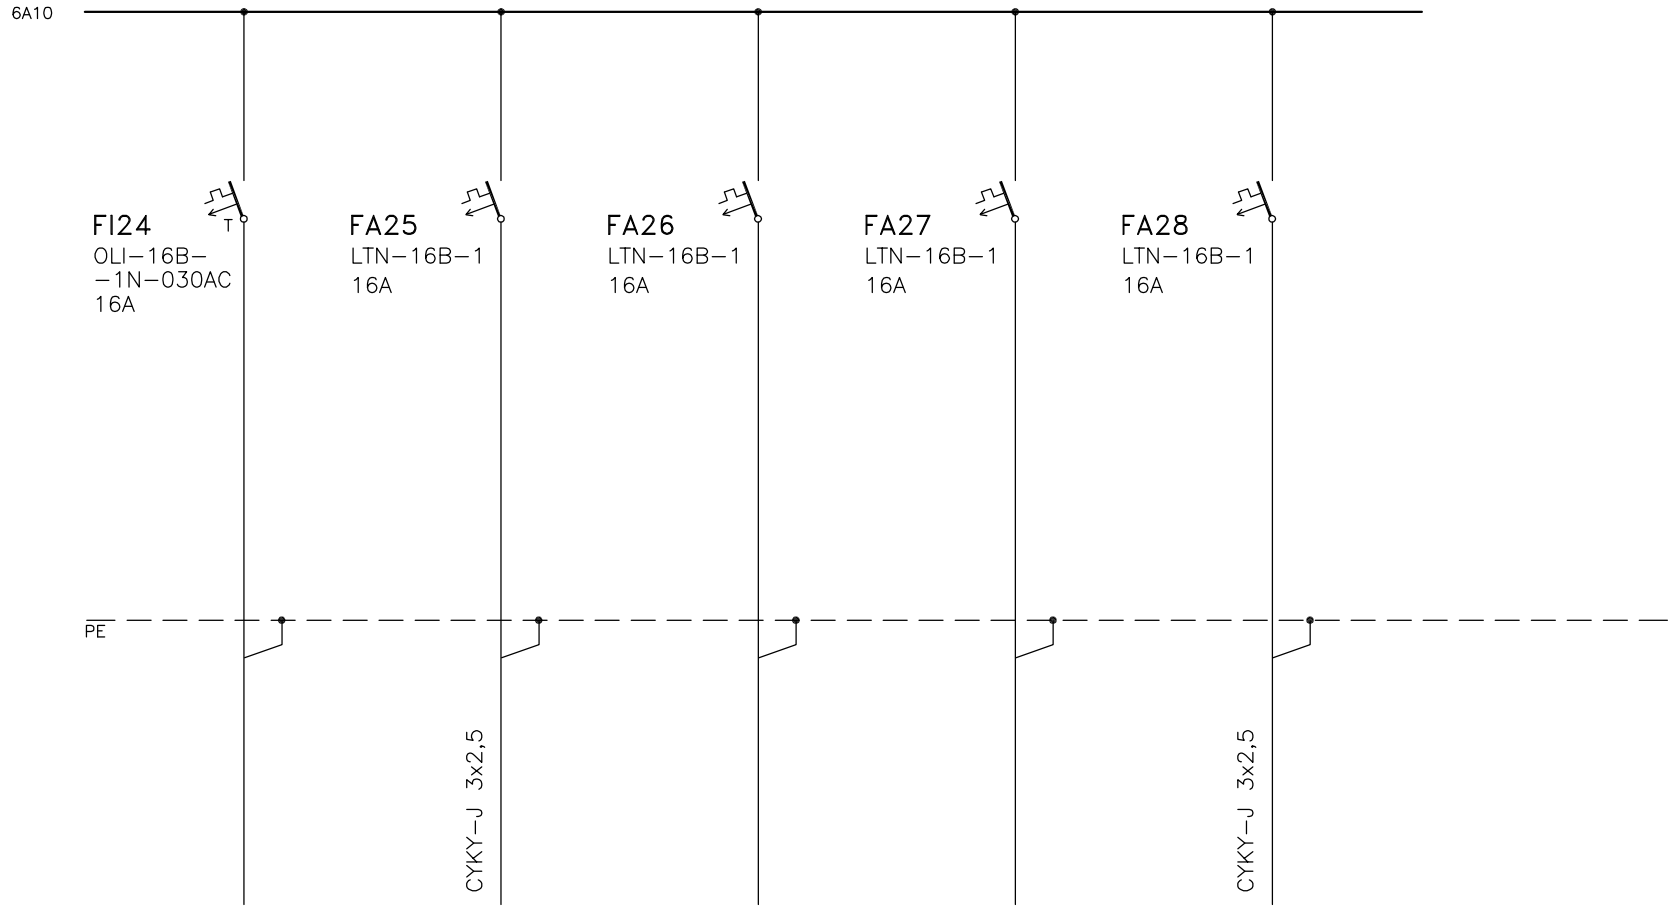

SPOTŘEBIČ CONSUMER	REZERVA	ZÁS-PC	REZERVA	REZERVA	KLIMATIZACE	
PŘÍKON POWER kW		0,1			2,0	
MÍSTNOST ROOM		14			14A	

2				Datum	01/2017
1				Navrhl	Pro.
0	DPS	01/2017	Pro.	Přezkoušel	Pro.
	Revize	Datum	Jméno	Schválil	Pro.

Hotelová škola, Poděbrady

REKONSTRUKCE ELEKTROINSTALACE HŠ V PODĚBRADECH

SILOVÉ SCHÉMA
MAIN CIRCUIT DIAGRAM

FELI spol. s r.o. PROJEKT

RS42

Strana 7 / 7

161 102-JH-004/0