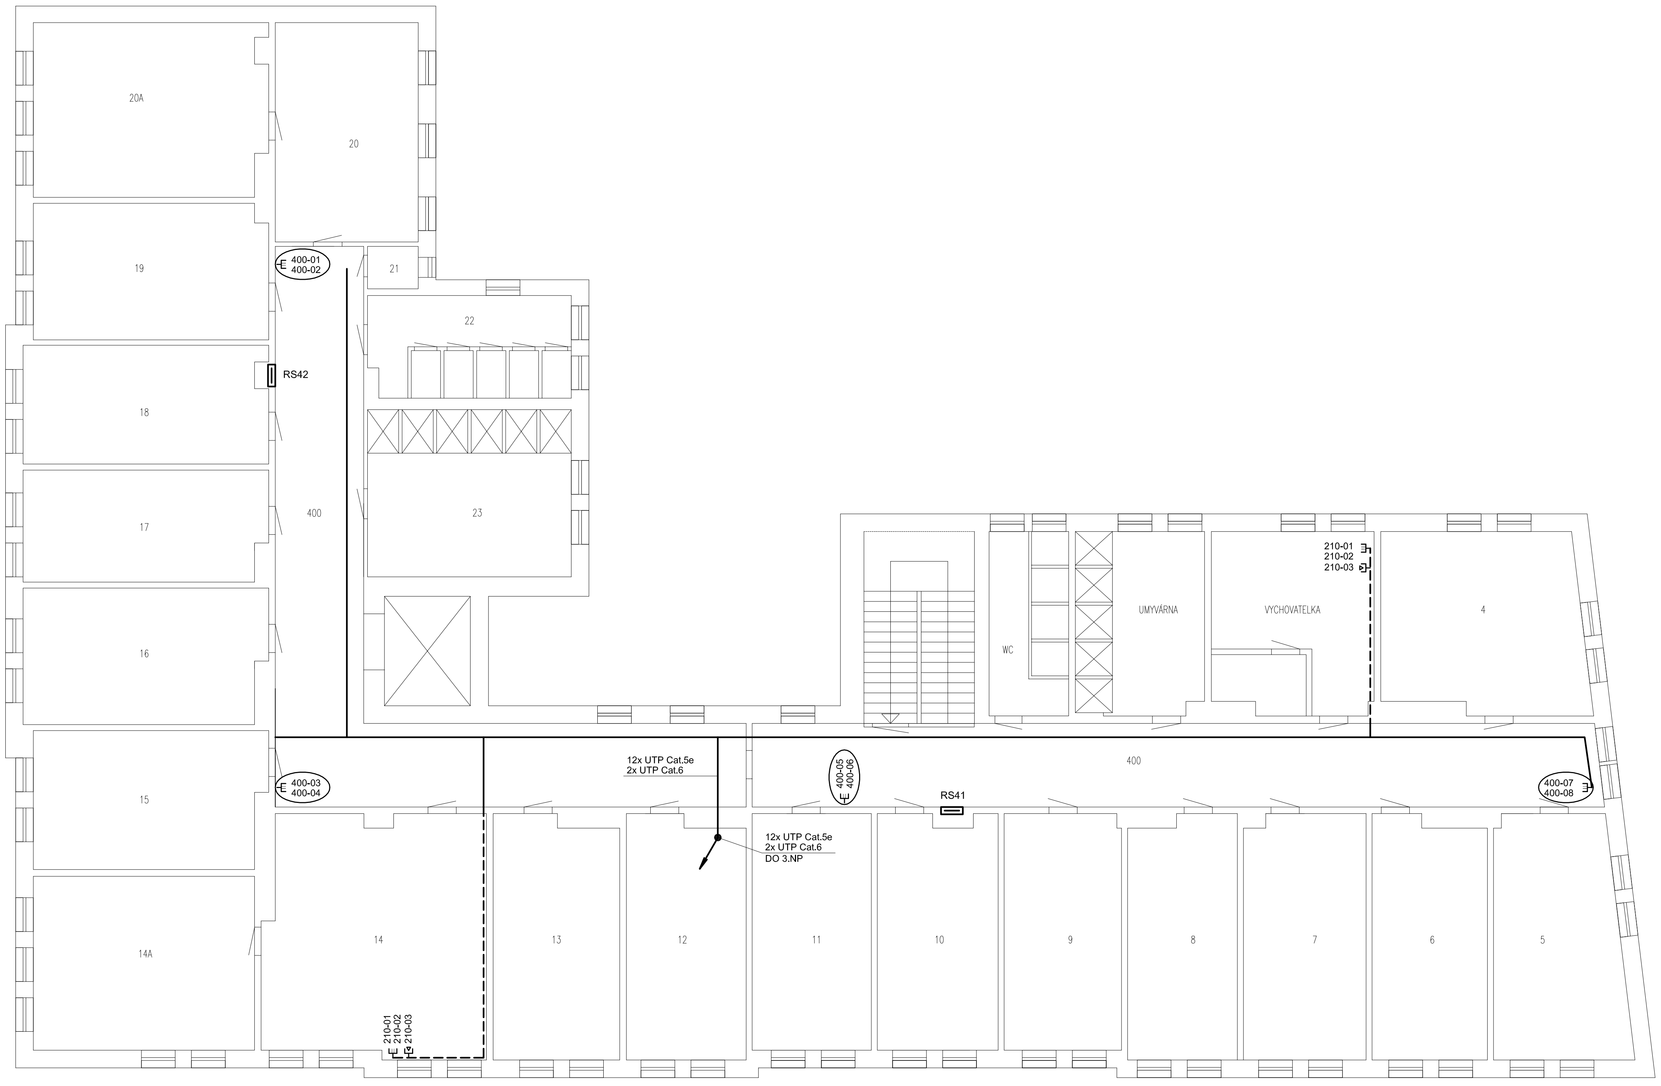

LEGENDA

- UTP KABEL VE ŽLABU V PODHLEDU
- KABELY V CHRÁNIČCE POD OMÍTKOU
- ZÁSUVKA - 2x RJ45 (Cat.5e)
- ZÁSUVKA - 1x RJ45 (Cat.5e)
- ZÁSUVKA - 1x RJ45 (Cat.6)
- 100-01 / 100-02 UMÍSTĚNO NAD PODHLEDEM

ČÍS.	DATUM	POPIS	SCHVÁLIL
1	04/2018	PO PŘIPOMÍNKÁCH	

REVIZE

NAVRHL	SCHVÁLIL
ING.P.PROCHÁZKA	ING.P.PROCHÁZKA

FELI PROJEKT spol. s r.o.
MIKOLÁŠE ALŠE 375 280 02 KOLÍN IV
TEL: 321 728 055
E-MAIL: kofeli@volny.cz

Hotelová škola Poděbrady

REKONSTRUKCE ELEKTROINSTALACE VE 4. a 5. N.P. HŠ V PODĚBRADECH

DISPOZICE DATOVÉ SÍTĚ 5. N.P.

FORMÁT	6 A4
DATUM	01/2017
STUPEŇ	DPS

MĚŘÍTKO	KOPIE	ČÍSLO ZAKÁZKY	ARCH. ČÍSLO	REV.
1:75		161 102	161 102-JD-006	1

Tento výkres je majetkem FP. Nesmí být použit a kopírován třetí osobou nebo jí předán, či jinak s ním nakládáno bez našeho písemného povolení.