ČÍS.	DATUM	POPIS	SCHVÁLIL

REVIZE

NAVRHL	SCHVÁLIL
ING.P.PROCHÁZKA	ING.P.PROCHÁZKA

Hotelová škola Poděbrady

REKONSTRUKCE ELEKTROINSTALACE VE 4. a 5. N.P. HŠ V PODĚBRADECH

SCHÉMA ROZVÁDĚČE RS31

FELI PROJEKT spol. s r.o.
MIKOLÁŠE ALŠE 375 280 02 KOLÍN IV
TEL: 321 728 055
E-MAIL: kofeli@volny.cz

FORMÁT	9 A4
DATUM	01/2017
STUPEŇ	DPS

MĚŘÍTKO	KOPIE	ČÍSLO ZAKÁZKY	ARCH. ČÍSLO	REV.
--		161 102	161 102-JH-001	0

Tento výkres je majetkem FP. Nesmí být použit a kopírován třetí osobou nebo jí předán, či jinak s ním nakládáno bez našeho písemného povolení.

RS31

ROZVODNICE POD OMÍTKU

TYP DISTRITON RZB-4N96-B

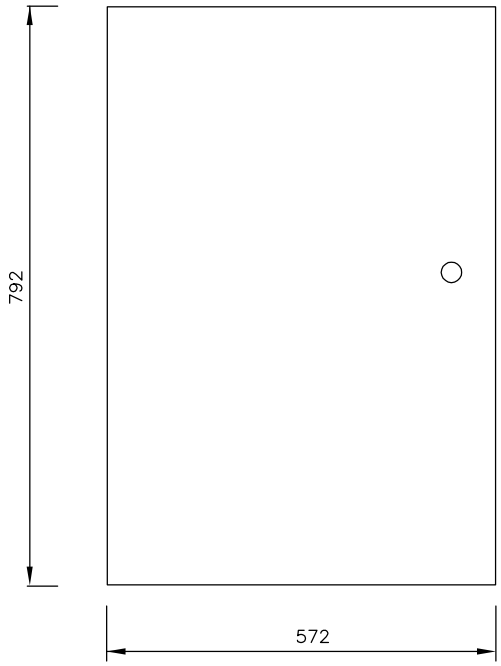

NAPĚŤOVÁ SOUSTAVA:
3 NPE ~ 50Hz, 400V / TN-S

OCHRANNÉ OPATŘENÍ:
AUTOMATICKÝM ODPOJENÍM OD ZDROJE V SÍTI TN A CHRÁNIČEM

PŘÍVOD: HOREM
VÝVODY: HOREM

In = 63A

KRYTÍ: IP30

HLOUBKA: 160 mm

2				Datum	01/2017	Hotelová škola, Poděbrady
1				Navrhl	Pro.	REKONSTRUKCE ELEKTROINSTALACE HŠ V PODĚBRADECH
0	DPS	01/2017	Pro.	Přezkoušel	Pro.	
	Revize	Datum	Jméno	Schválil	Pro.	

ČELNÍ POHLED
FRONT VIEW

FELI spol. s r.o. PROJEKT

RS31

Strana 2 / 9

161 102-JH-001/0

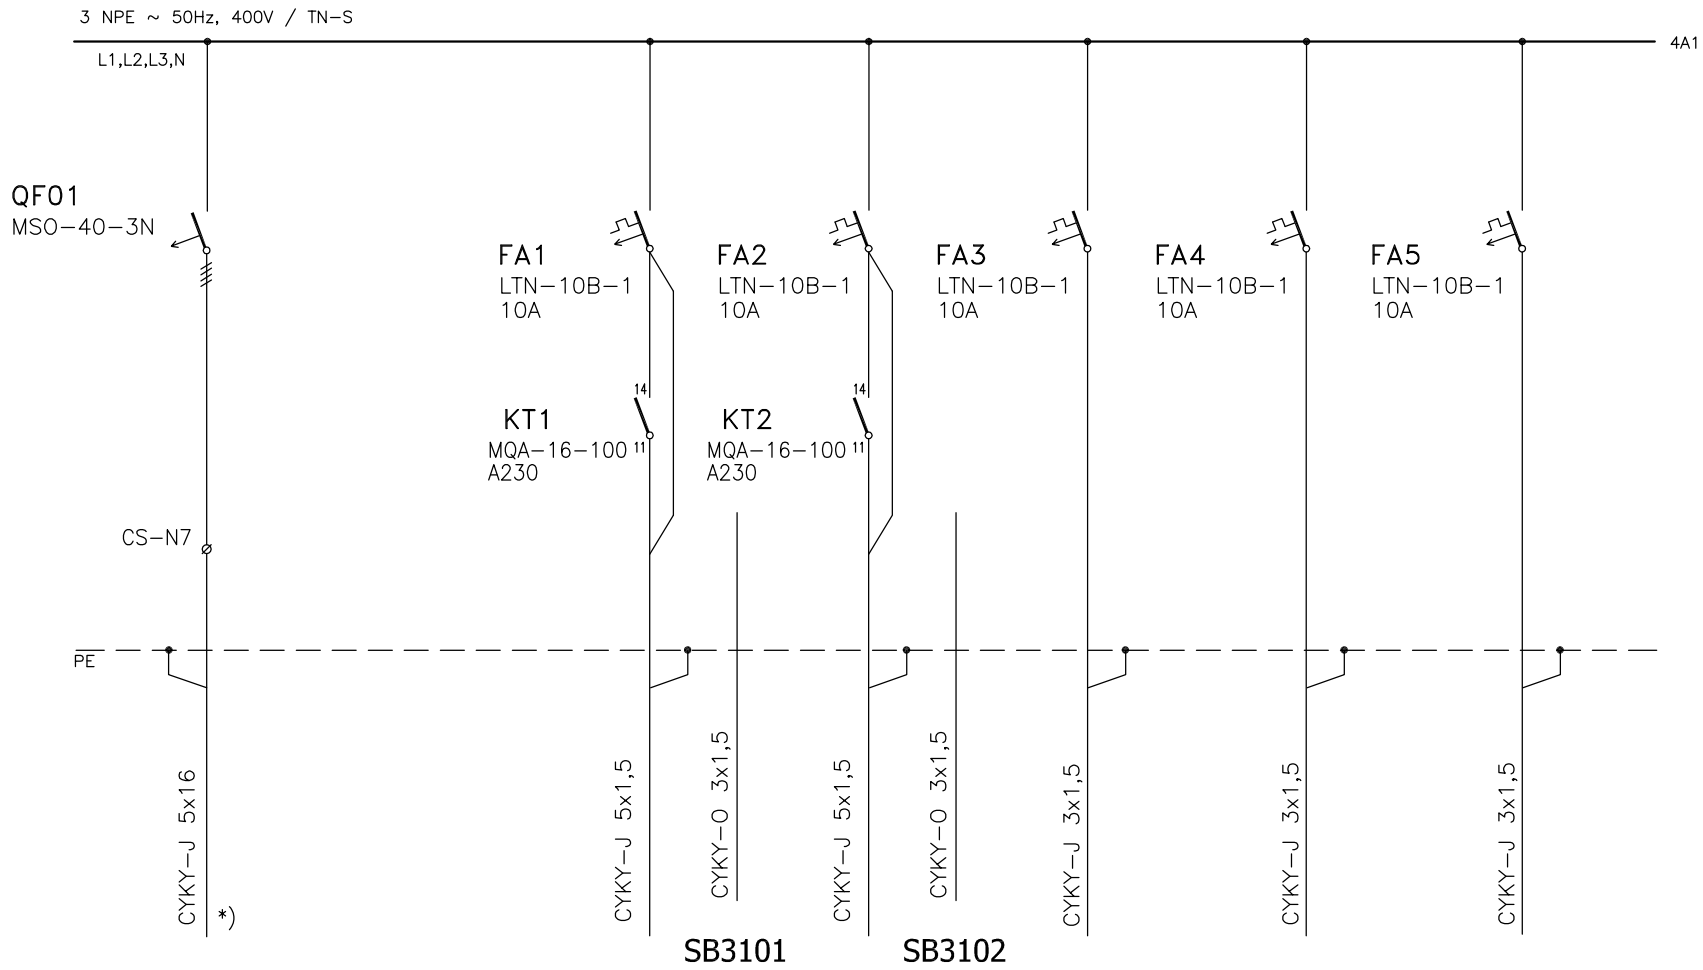

*) STÁVAJÍCÍ KABEL

SPOTŘEBIČ CONSUMER	PŘÍVOD Z RS11		OSVĚTLENÍ	OSVĚTLENÍ	OSVĚTLENÍ	OSVĚTLENÍ	OSVĚTLENÍ
PŘÍKON POWER kW	–		0,3	0,2	0,6	0,5	0,3
MÍSTNOST ROOM	100		300	SCHODIŠTĚ	310–312	313–315	316–318

2				Datum	01/2017	Hotelová škola, Poděbrady
1				Navrhl	Pro.	REKONSTRUKCE ELEKTROINSTALACE HŠ V PODĚBRADECH
0	DPS	01/2017	Pro.	Přezkoušel	Pro.	
	Revize	Datum	Jméno	Schválil	Pro.	

SILOVÉ SCHÉMA
MAIN CIRCUIT DIAGRAM

FELI spol. s r.o. PROJEKT

RS31

Strana 3 / 9

161 102-JH-001/0

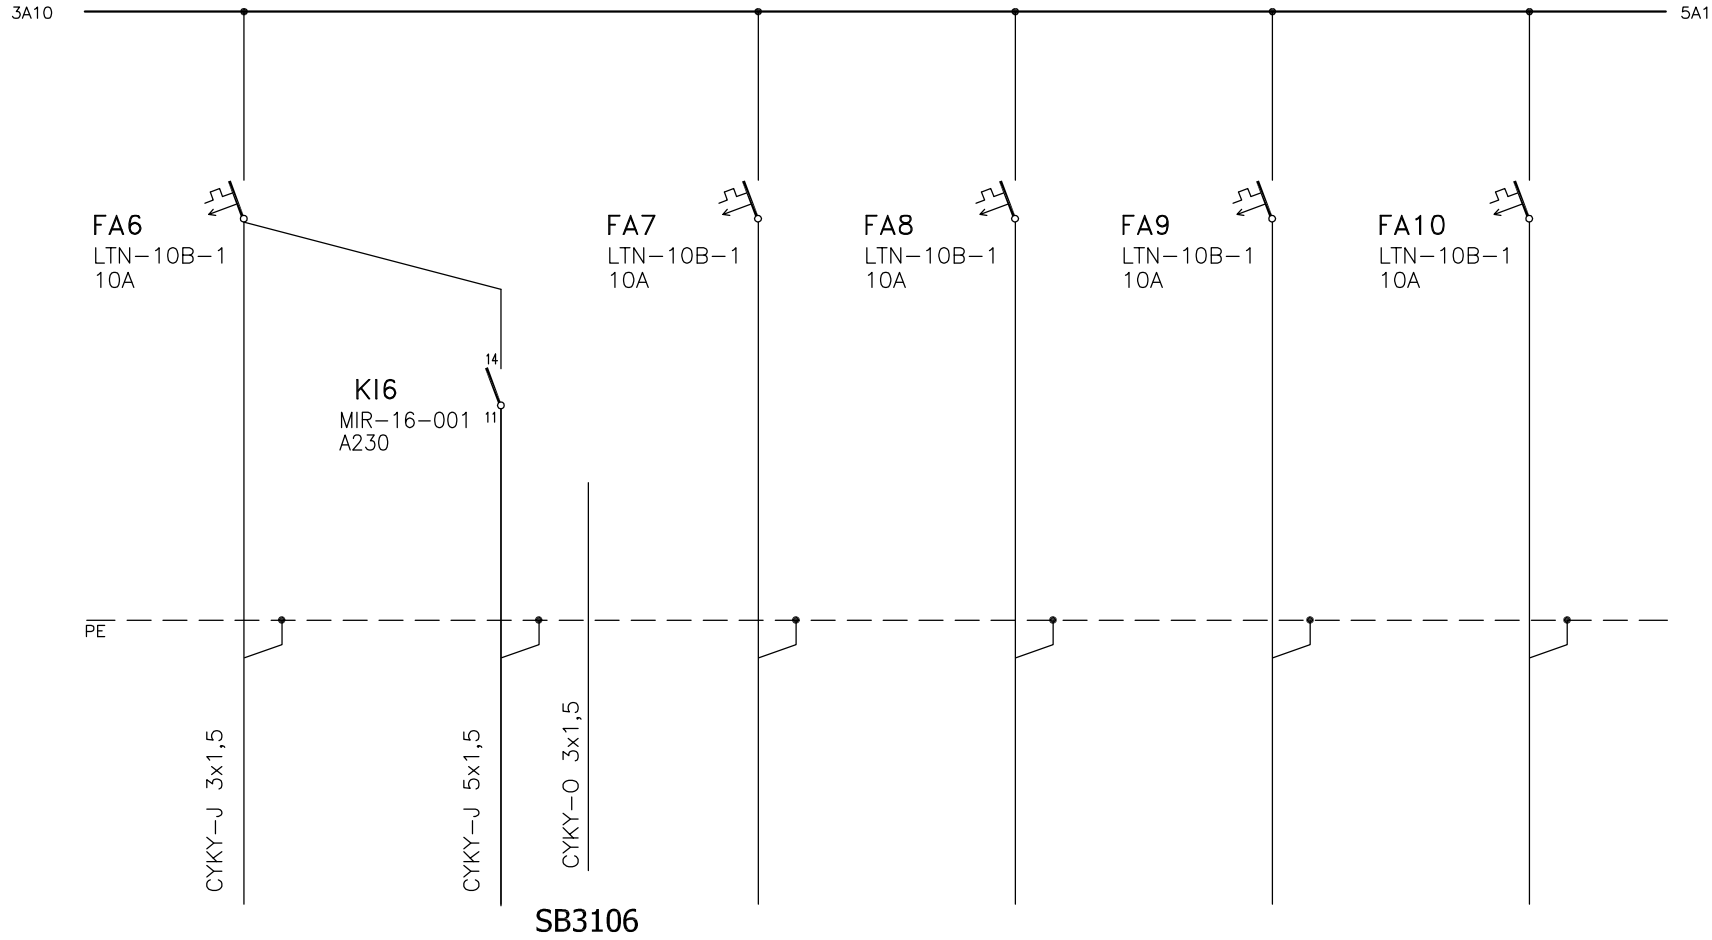

SPOTŘEBIČ CONSUMER	OSVĚTLENÍ	VENTILÁTOR	REZERVA	REZERVA	REZERVA	REZERVA
PŘÍKON POWER kW	0,1	0,1				
MÍSTNOST ROOM	318,318A	318A				

2				Datum	01/2017	Hotelová škola, Poděbrady
1				Navrhl	Pro.	REKONSTRUKCE ELEKTROINSTALACE HŠ V PODĚBRADECH
0	DPS	01/2017	Pro.	Přezkoušel	Pro.	
	Revize	Datum	Jméno	Schválil	Pro.	

SILOVÉ SCHÉMA
MAIN CIRCUIT DIAGRAM

FELI spol. s r.o. PROJEKT

RS31

Strana 4 / 9

161 102−JH−001/0

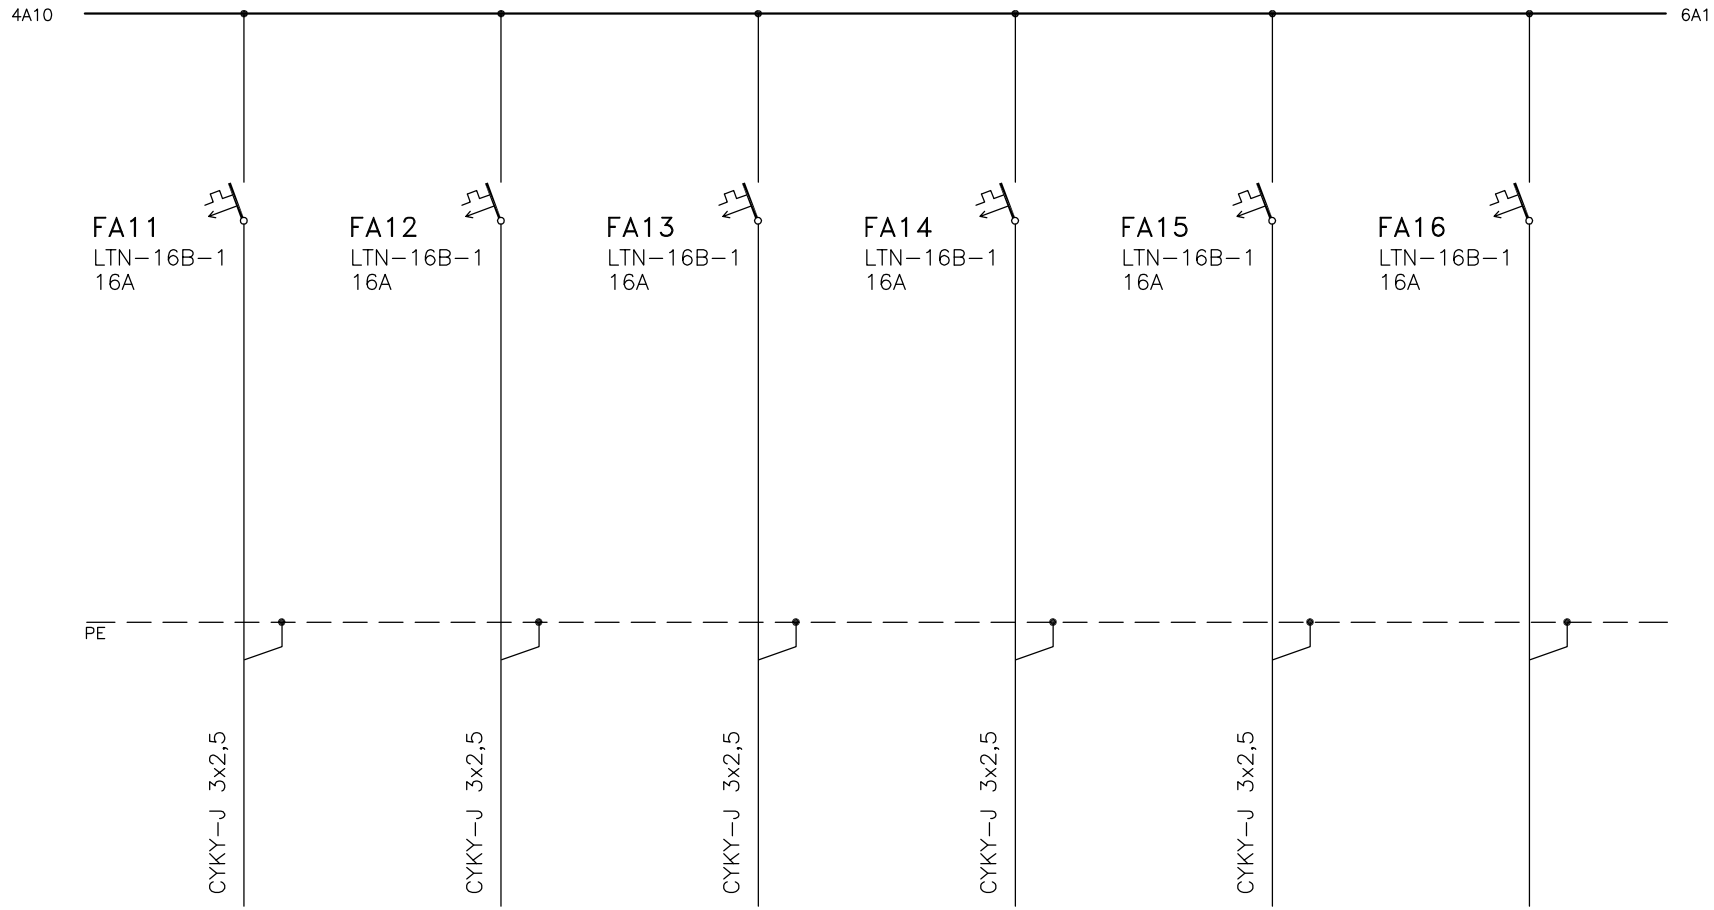

SPOTŘEBIČ CONSUMER	ZÁS – PC	ZÁS – PC	ZÁS – PC	ZÁS – PC	PLÁTNO	REZERVA
PŘÍKON POWER kW	0,1	0,1	0,1	0,1	0,1	
MÍSTNOST ROOM	310	314	315	316	312	

2				Datum	01/2017	Hotelová škola, Poděbrady
1				Navrhl	Pro.	REKONSTRUKCE ELEKTROINSTALACE HŠ V PODĚBRADECH
0	DPS	01/2017	Pro.	Přezkoušel	Pro.	
	Revize	Datum	Jméno	Schválil	Pro.	

SILOVÉ SCHÉMA
MAIN CIRCUIT DIAGRAM

FELI spol. s r.o. PROJEKT

RS31

Strana 5 / 9

161 102−JH−001/0

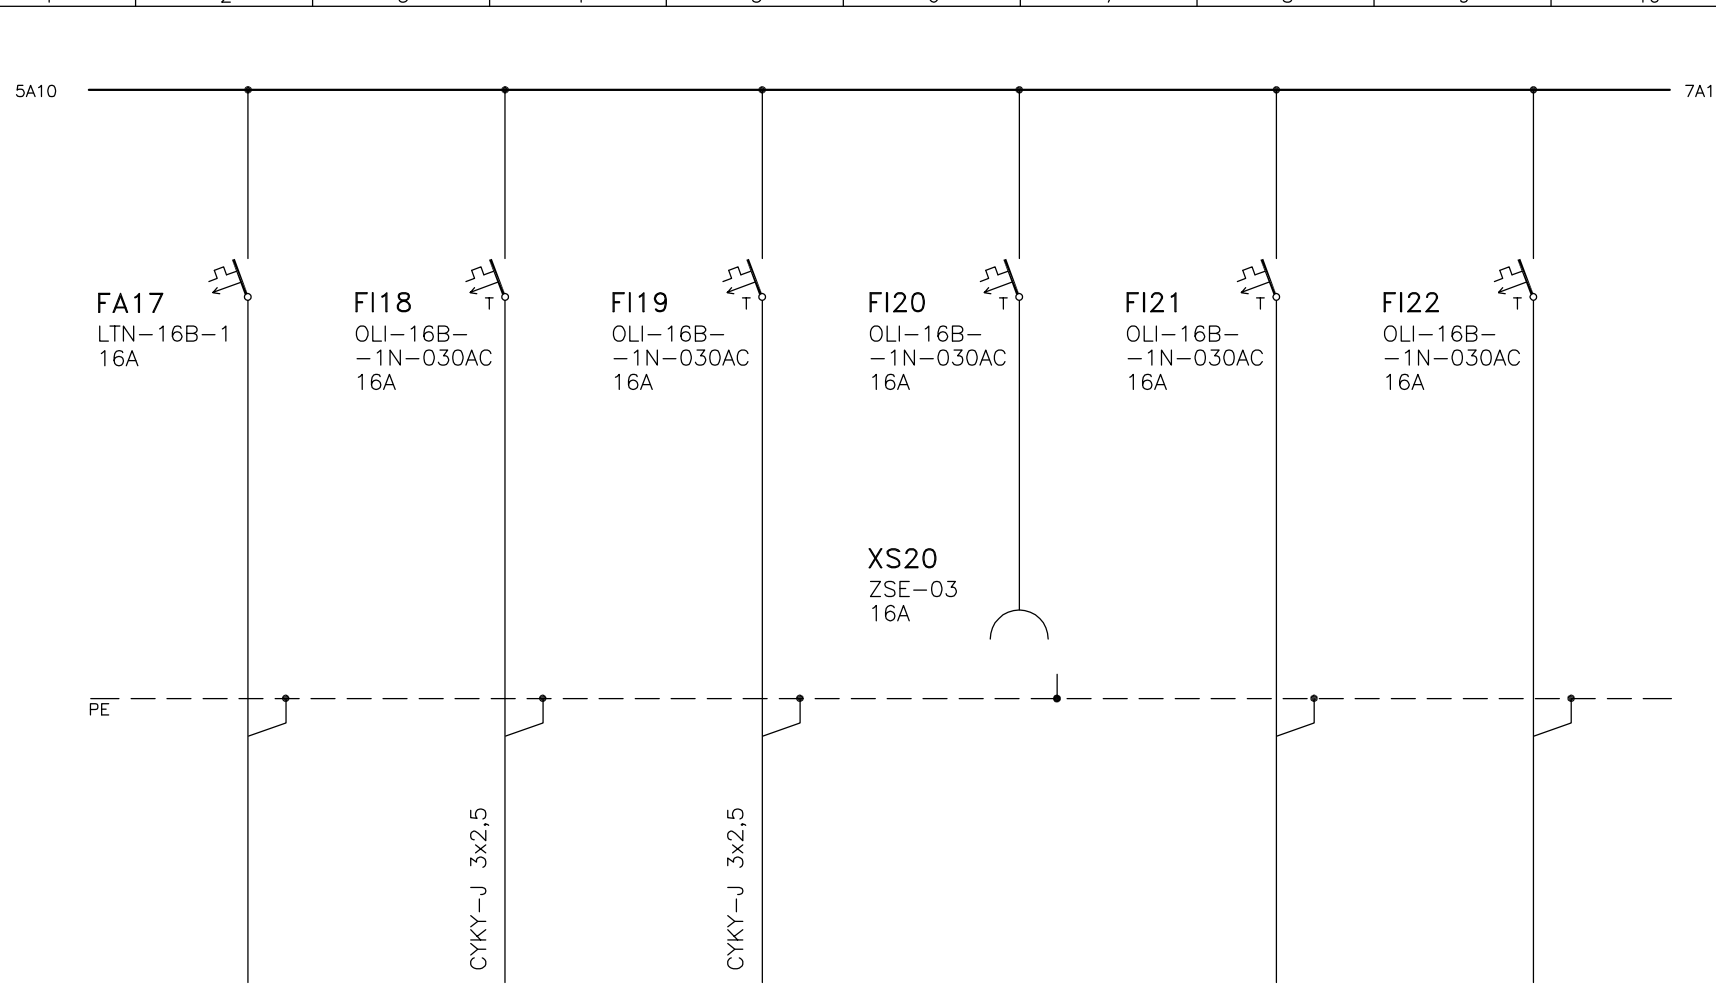

SPOTŘEBIČ CONSUMER	REZERVA	ZÁS	ZÁS		REZERVA	REZERVA
PŘÍKON POWER kW		0,1	0,1			
MÍSTNOST ROOM		310–317	314			

2				Datum	01/2017	Hotelová škola, Poděbrady
1				Navrhl	Pro.	REKONSTRUKCE ELEKTROINSTALACE HŠ V PODĚBRADECH
0	DPS	01/2017	Pro.	Přezkoušel	Pro.	
	Revize	Datum	Jméno	Schválil	Pro.	

SILOVÉ SCHÉMA
MAIN CIRCUIT DIAGRAM

FELI spol. s r.o. PROJEKT

RS31

Strana 6 / 9

161 102–JH–003/0

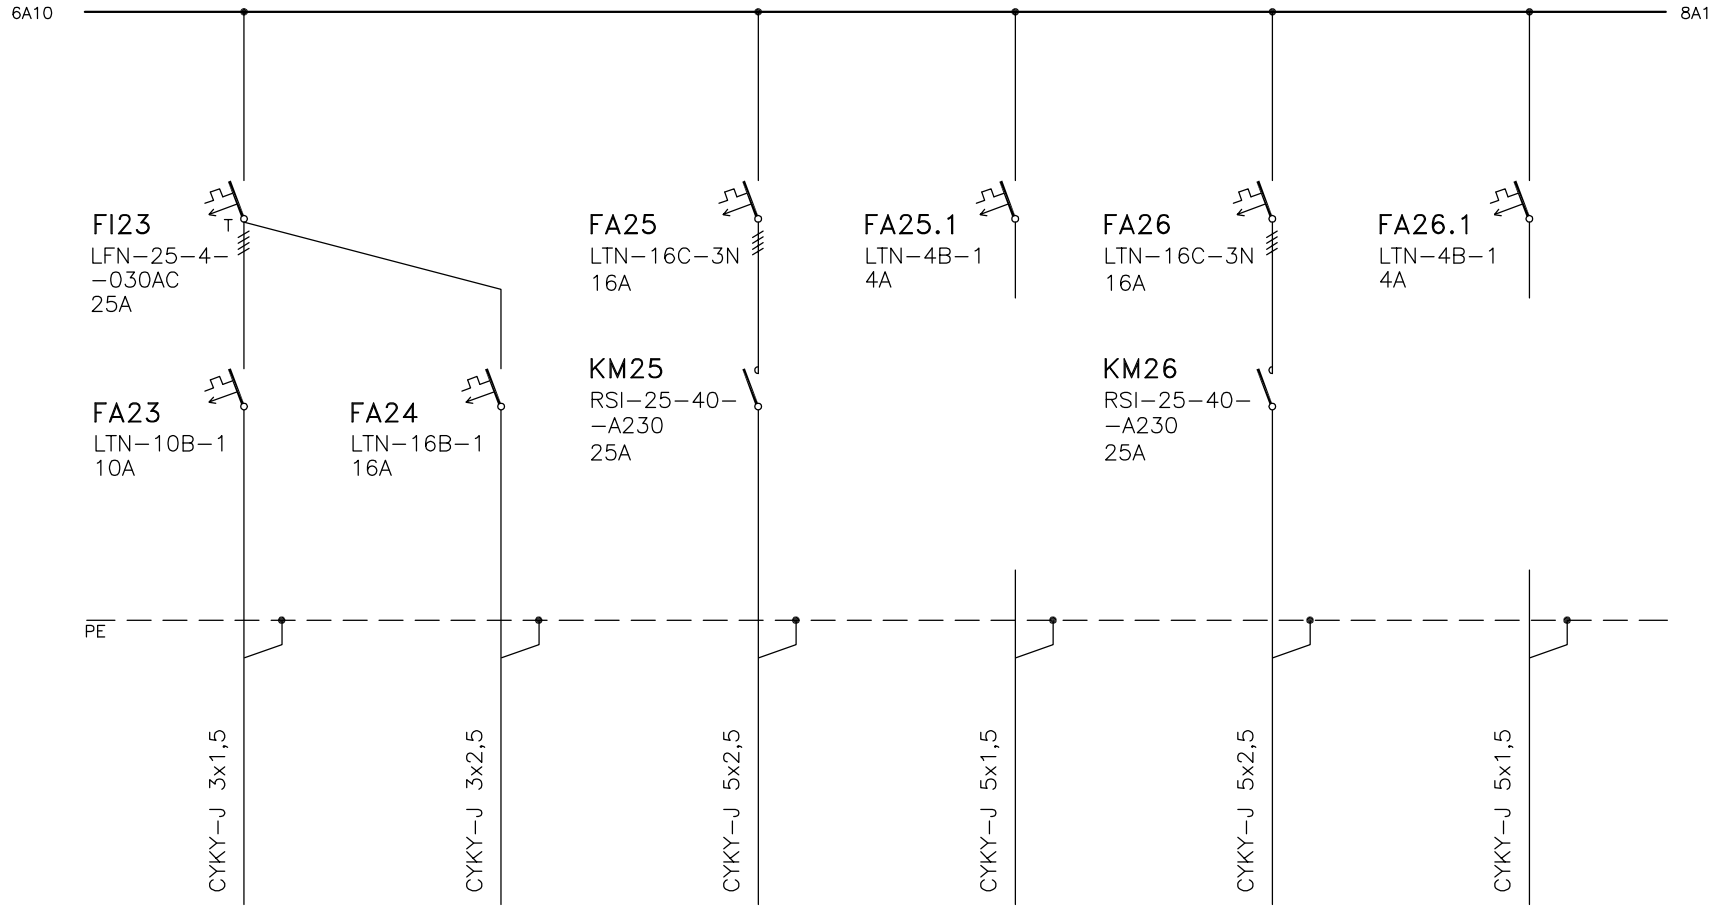

SPOTŘEBIČ CONSUMER	OSOUŠEČ RUKOU	ZÁSUVKA	ZÁSUVKY-PC	SB3125	ZÁSUVKY-PC	SB3126
PŘÍKON POWER kW	0,55					
MÍSTNOST ROOM	318	318	311	311	312	312

2				Datum	01/2017	Hotelová škola, Poděbrady
1				Navrhl	Pro.	REKONSTRUKCE ELEKTROINSTALACE HŠ V PODĚBRADECH
0	DPS	01/2017	Pro.	Přezkoušel	Pro.	
	Revize	Datum	Jméno	Schválil	Pro.	

SILOVÉ SCHÉMA
MAIN CIRCUIT DIAGRAM

FELI spol. s r.o. PROJEKT

RS31

Strana 7 / 9

161 102-JH-001/0

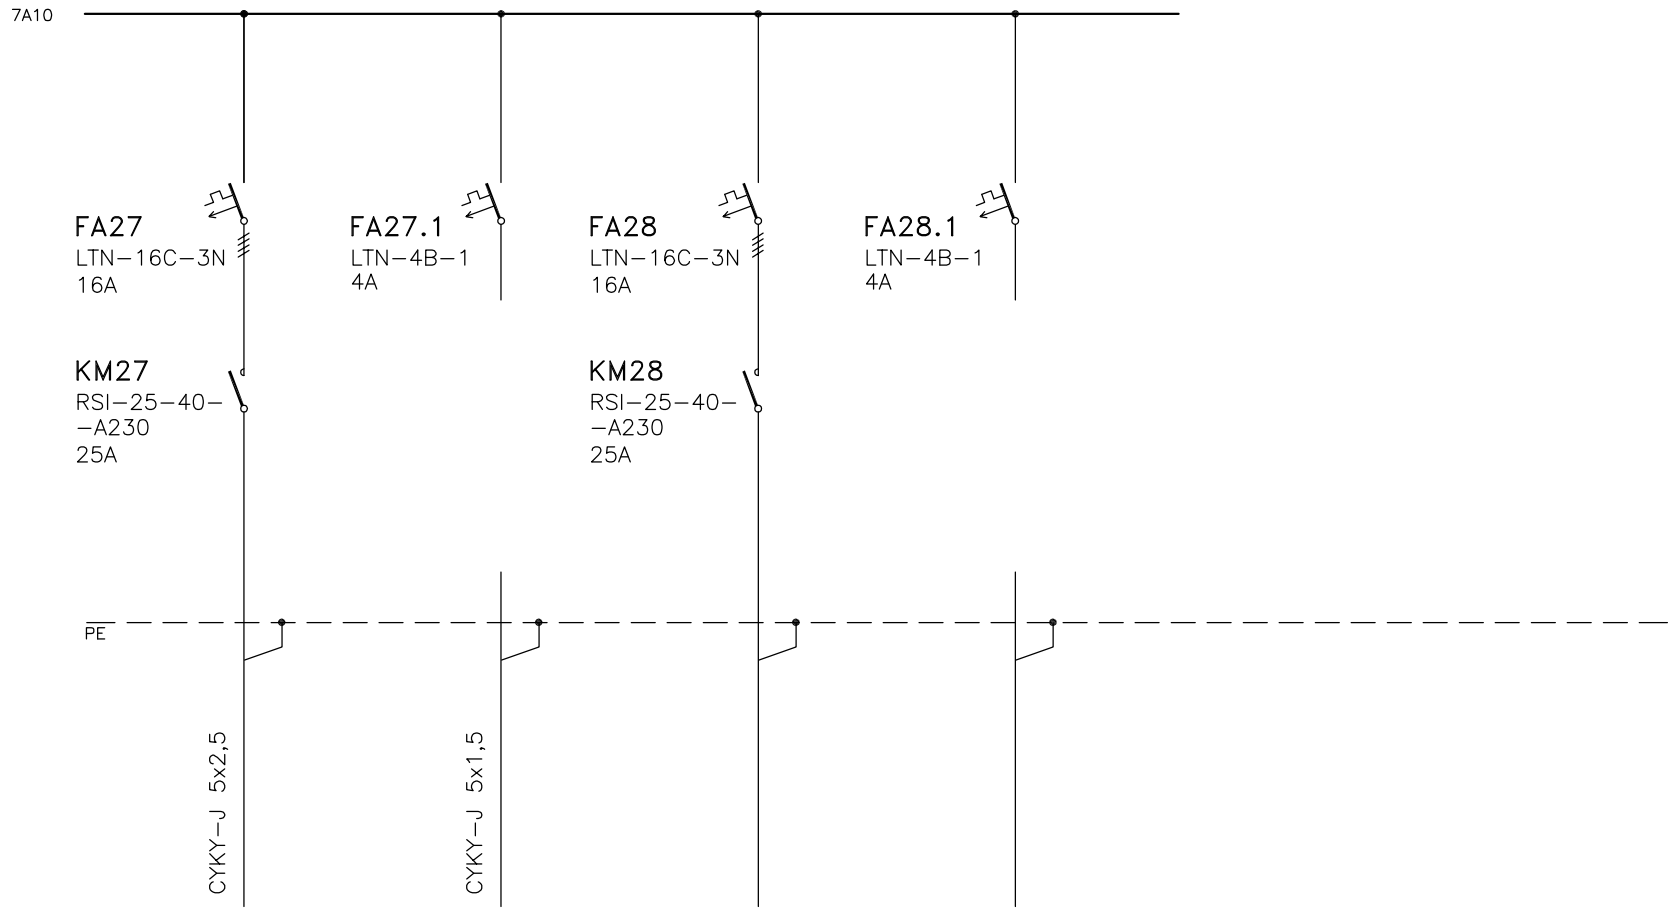

SPOTŘEBIČ CONSUMER	ZÁSUVKY−PC	SB3127	REZERVA	REZERVA		
PŘÍKON POWER kW						
MÍSTNOST ROOM	313	313				

2				Datum	01/2017	Hotelová škola, Poděbrady
1				Navrhl	Pro.	REKONSTRUKCE ELEKTROINSTALACE HŠ V PODĚBRADECH
0	DPS	01/2017	Pro.	Přezkoušel	Pro.	
	Revize	Datum	Jméno	Schválil	Pro.	

SILOVÉ SCHÉMA
MAIN CIRCUIT DIAGRAM

FELI spol. s r.o. PROJEKT

RS31

Strana 8 / 9

161 102−JH−001/0

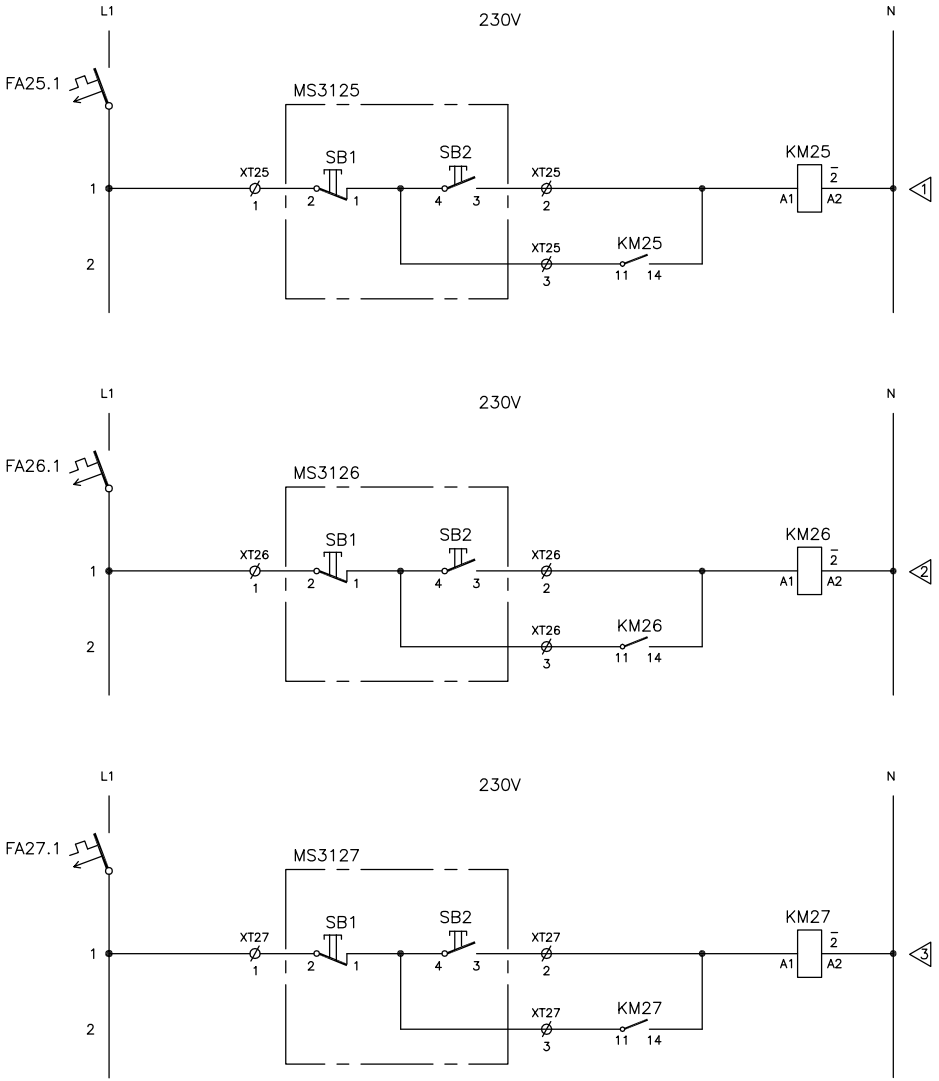

1	ZÁSUVKY–PC 311
2	ZÁSUVKY–PC 312
3	ZÁSUVKY–PC 313

2				Datum	01/2017
1				Navrhl	Pro.
0	DPS	01/2017	Pro.	Přezkoušel	Pro.
	Revize	Datum	Jméno	Schválil	Pro.

Hotelová škola, Poděbrady

REKONSTRUKCE ELEKTROINSTALACE HŠ V PODĚBRADECH

SILOVÉ SCHÉMA
MAIN CIRCUIT DIAGRAM

FELI spol. s r.o. PROJEKT

RS31

Strana 9 / 9

161 102–JH–001/0