
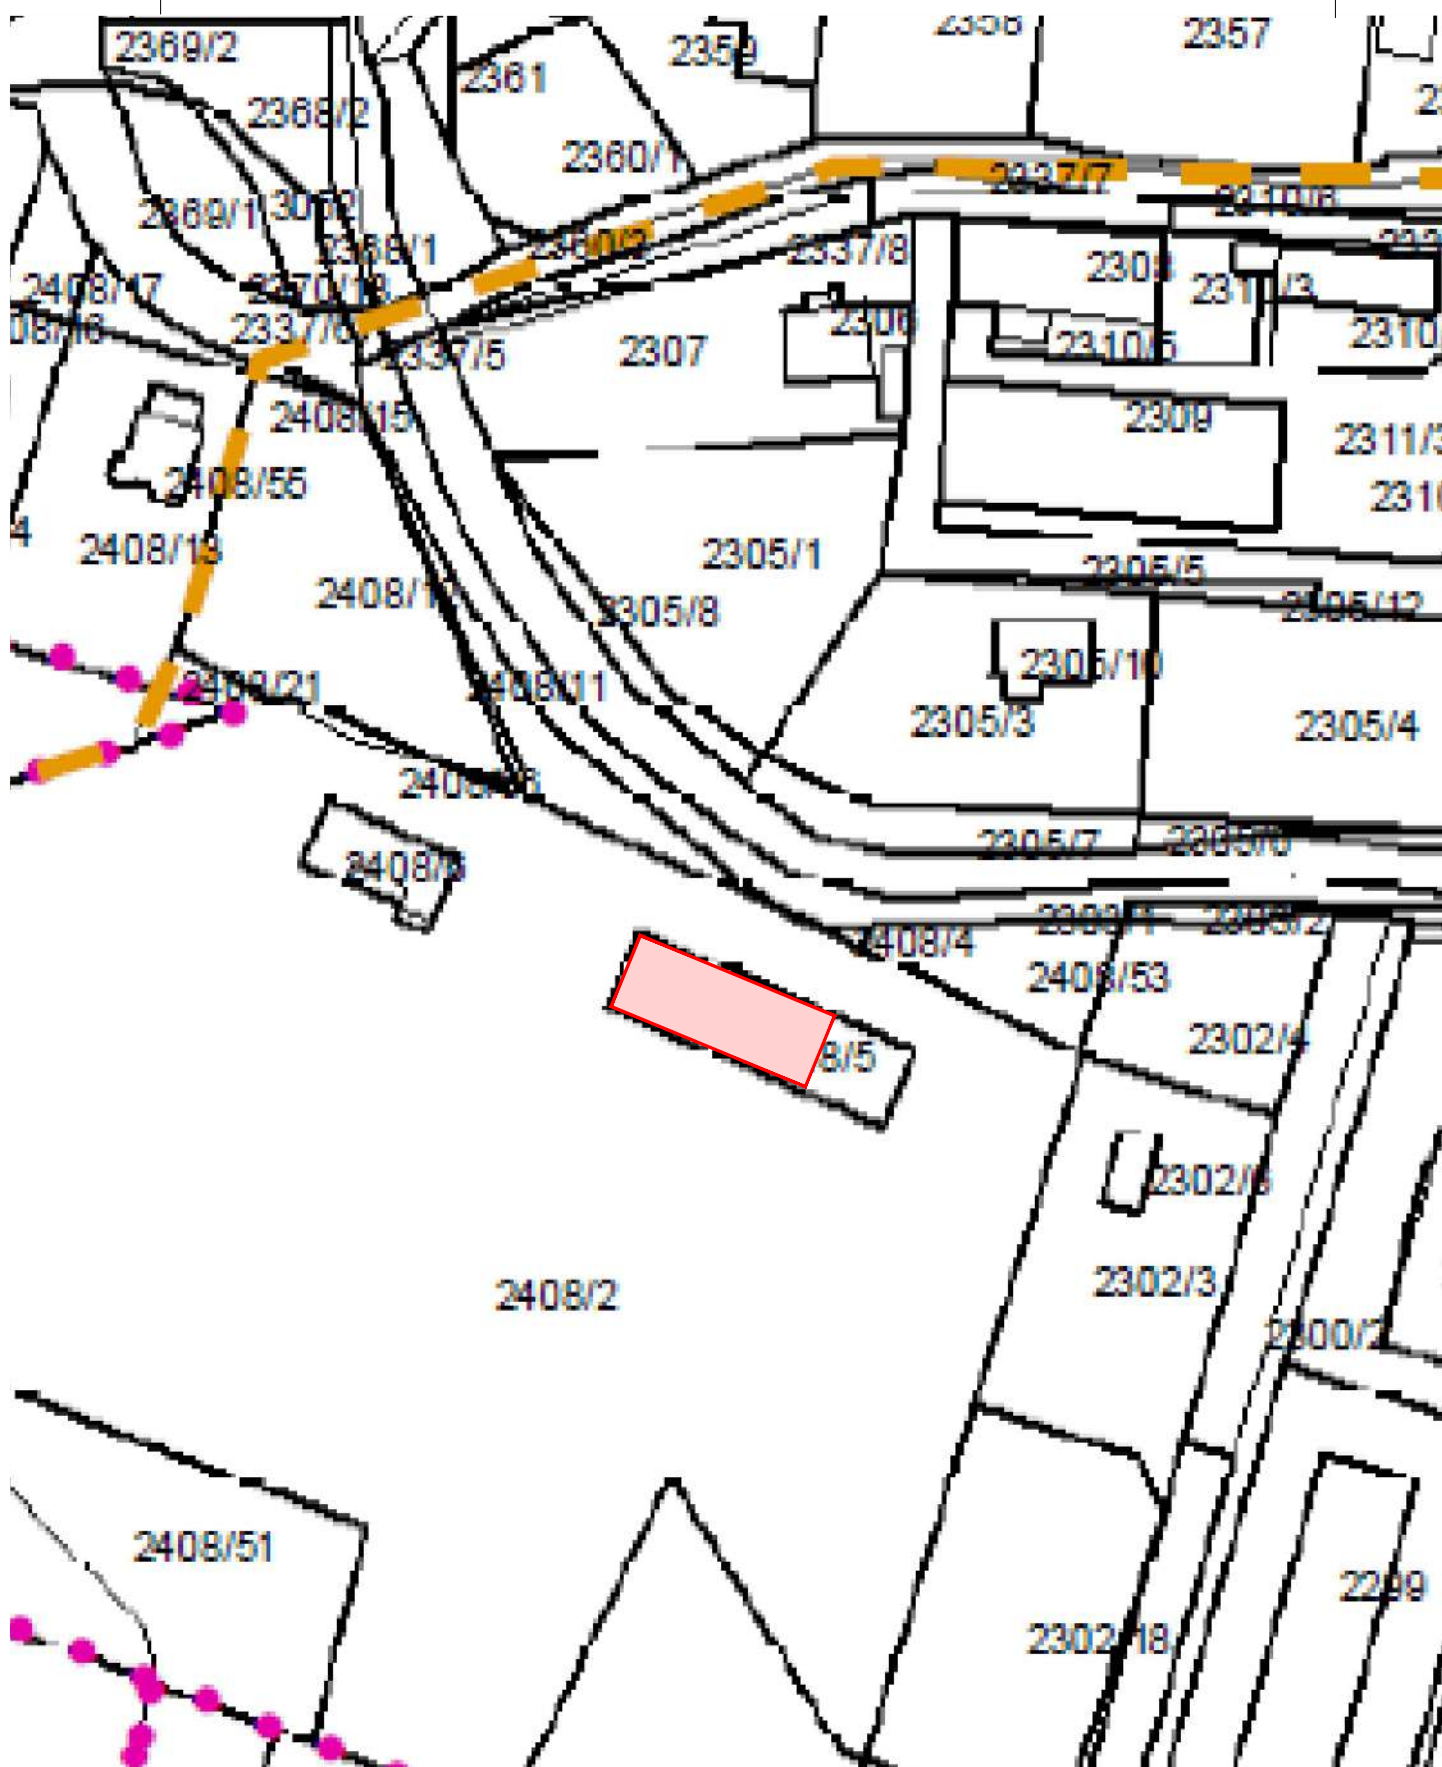
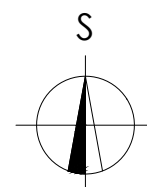



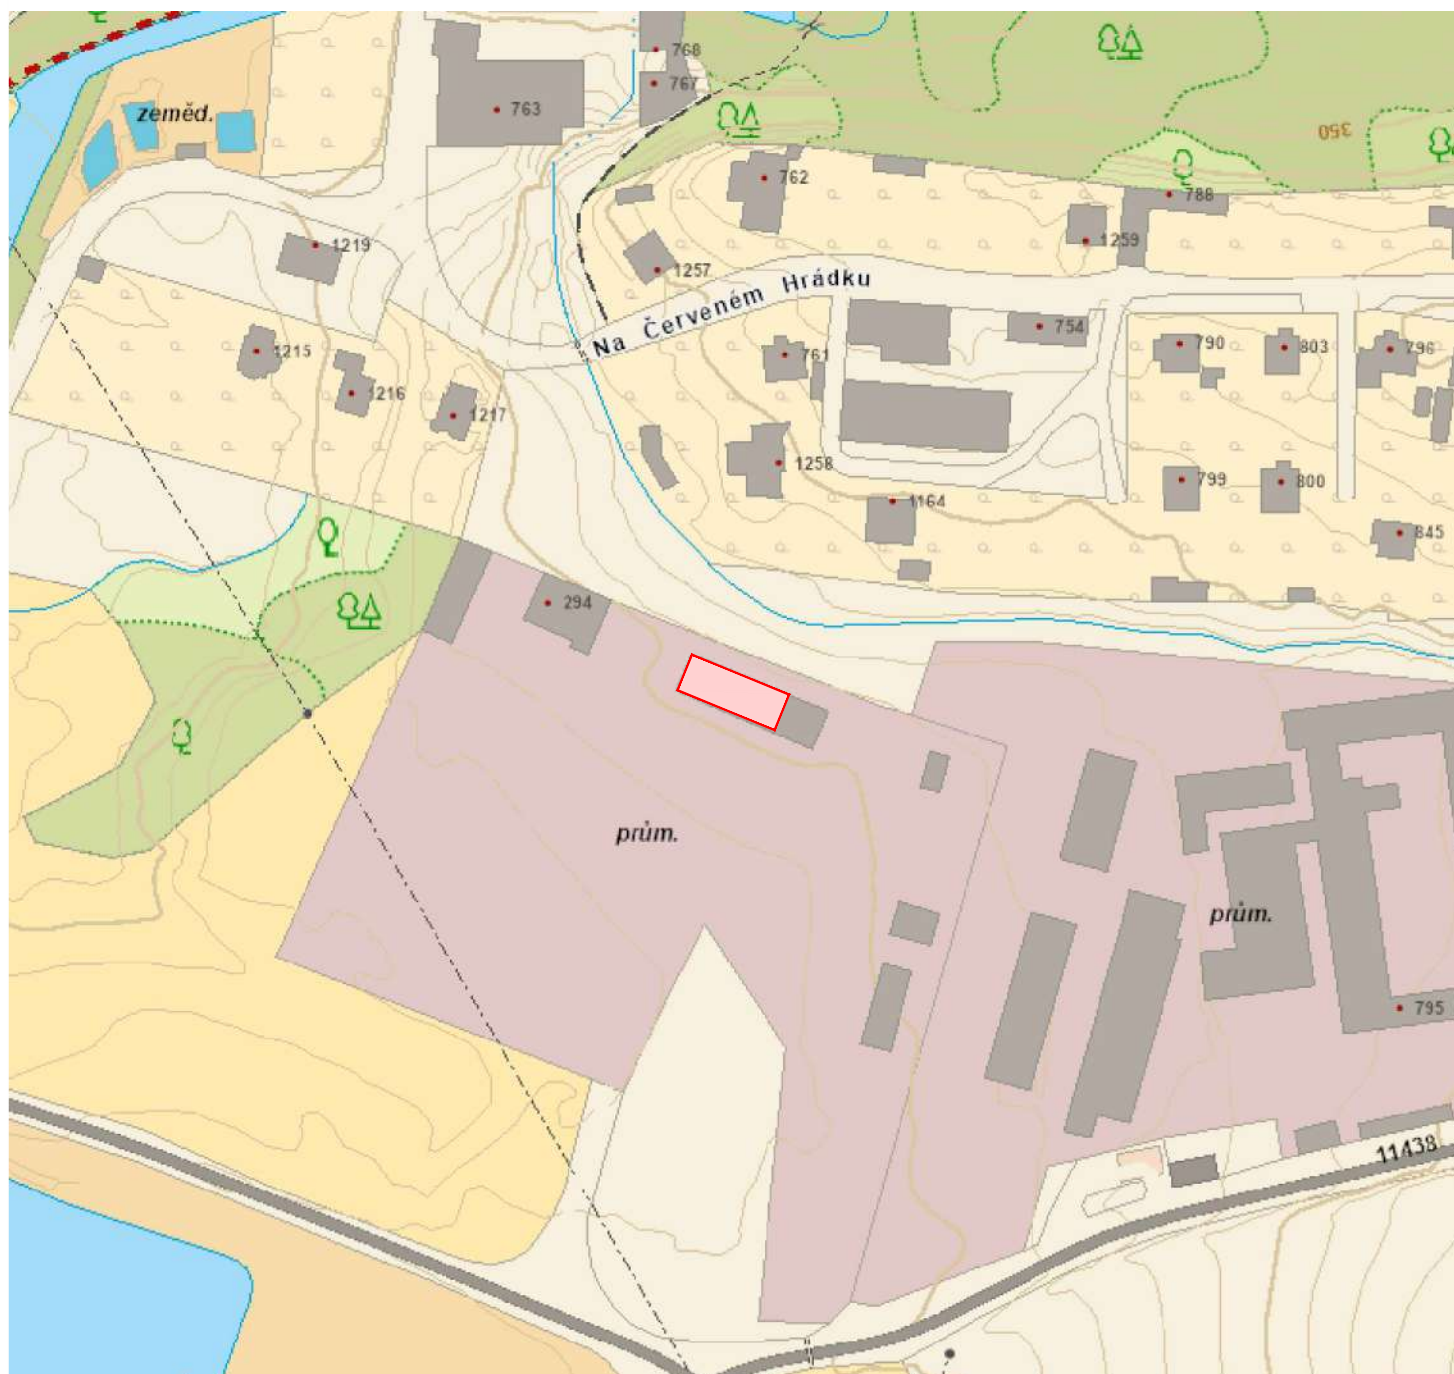
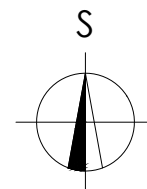
označ.	LEGENDA:
	řešený objekt



novostavba haly na sůl na parc. č. 2408/5, 2408/2, k. ú. Sedlčany
(umístění objektu na parcele je pouze ilustrativní, bude předmětem vlastního návrhu)

C.2 územní plán 1:1000

označ.	LEGENDA:
	řešený objekt



novostavba haly na sůl na parc. č. 2408/5, 2408/2, k. ú. Sedlčany

(umístění objektu na parcele je pouze ilustrativní, bude předmětem vlastního návrhu)

C.3 situace širších vztahů 1:2000