




POHLED SEVEROZÁPADNÍ

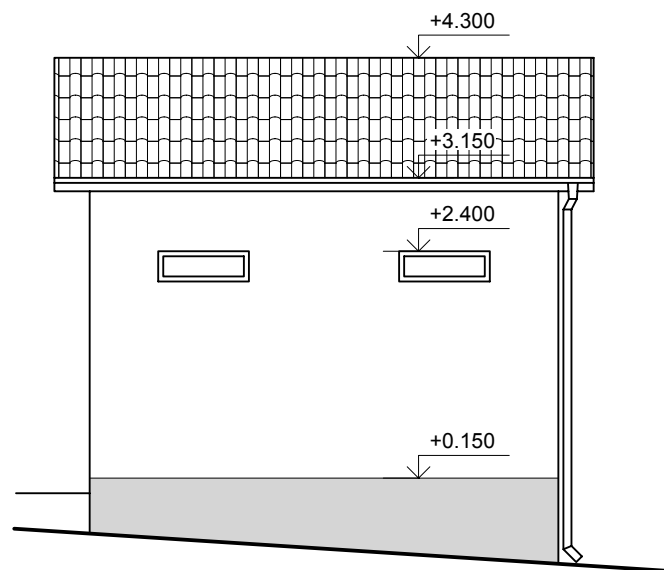


POHLED SEVEROVÝCHODNÍ

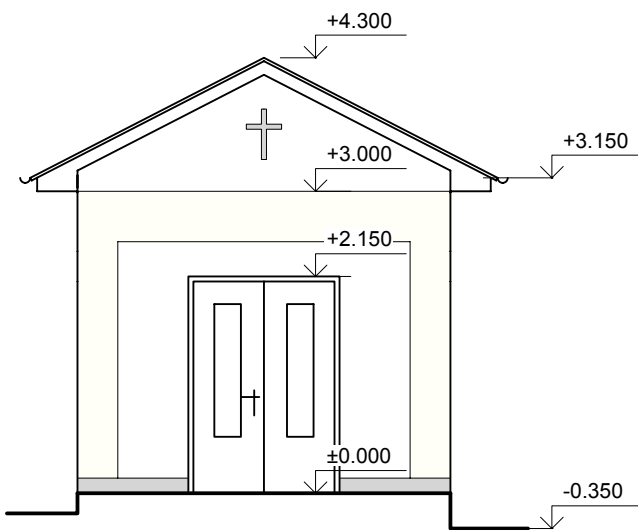

POHLED JIHOVÝCHODNÍ

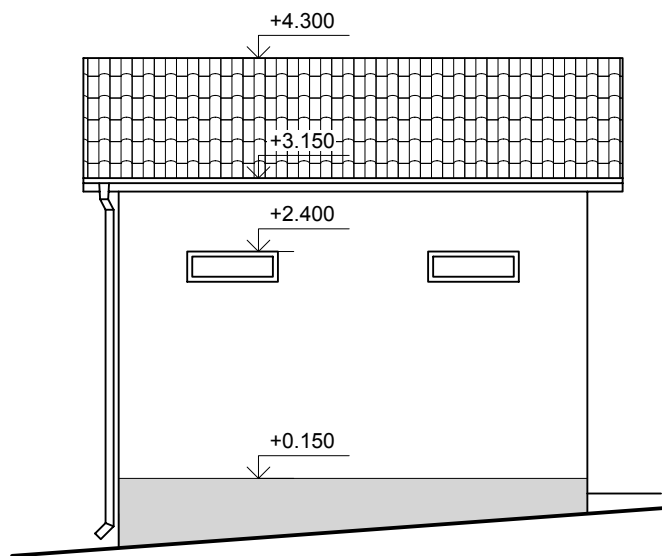

POHLED JIHOZÁPADNÍ

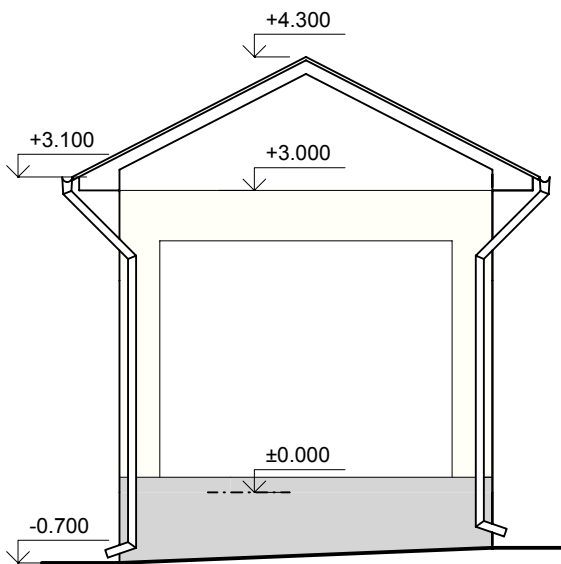

<div><div><div>B</div></div><div><div>PROJEKT</div><div>Projektování pozemních staveb</div><div>Inženýrská činnost</div></div></div>	
STAVBA: REKONSTRUKCE PIETNÍ BUDOVY VČ. CHLAZENÍ	
MÍSTO STAVBY: KAT. Ú.: HOSTOMICE POD BRDY, PARC. Č.: 1512/1	
INVESTOR: DOMOV HOSTOMICE - ZÁTOR, POSKYTOVATEL SOCIÁLNÍCH SLUŽEB ZÁTOR 373 267 24 HOSTOMICE	
STUPEŇ PD: PROVEDENÍ STAVBY	
ČÁST: D.1.1 ARCHITEKTONICKO STAVEBNÍ ČÁST	Č. VÝKRESU:
NÁZEV VÝKRESU: POHLEDY - STÁVAJÍCÍ STAV	3.

PROJEKTANT:
ING. ONDŘEJ BALOUN
Krásná Hora nad Vltavou 71, 262 56
e-mail: baloun6@seznam.cz
tel.: 724 960 510

PARÉ Č.:

MĚŘÍTKO: 1:50
DATUM: 9/2023
ČÍSLO ZAKÁZKY: 2023-12