## PŮVODNÍ STAV – BOURACÍ PRÁCE

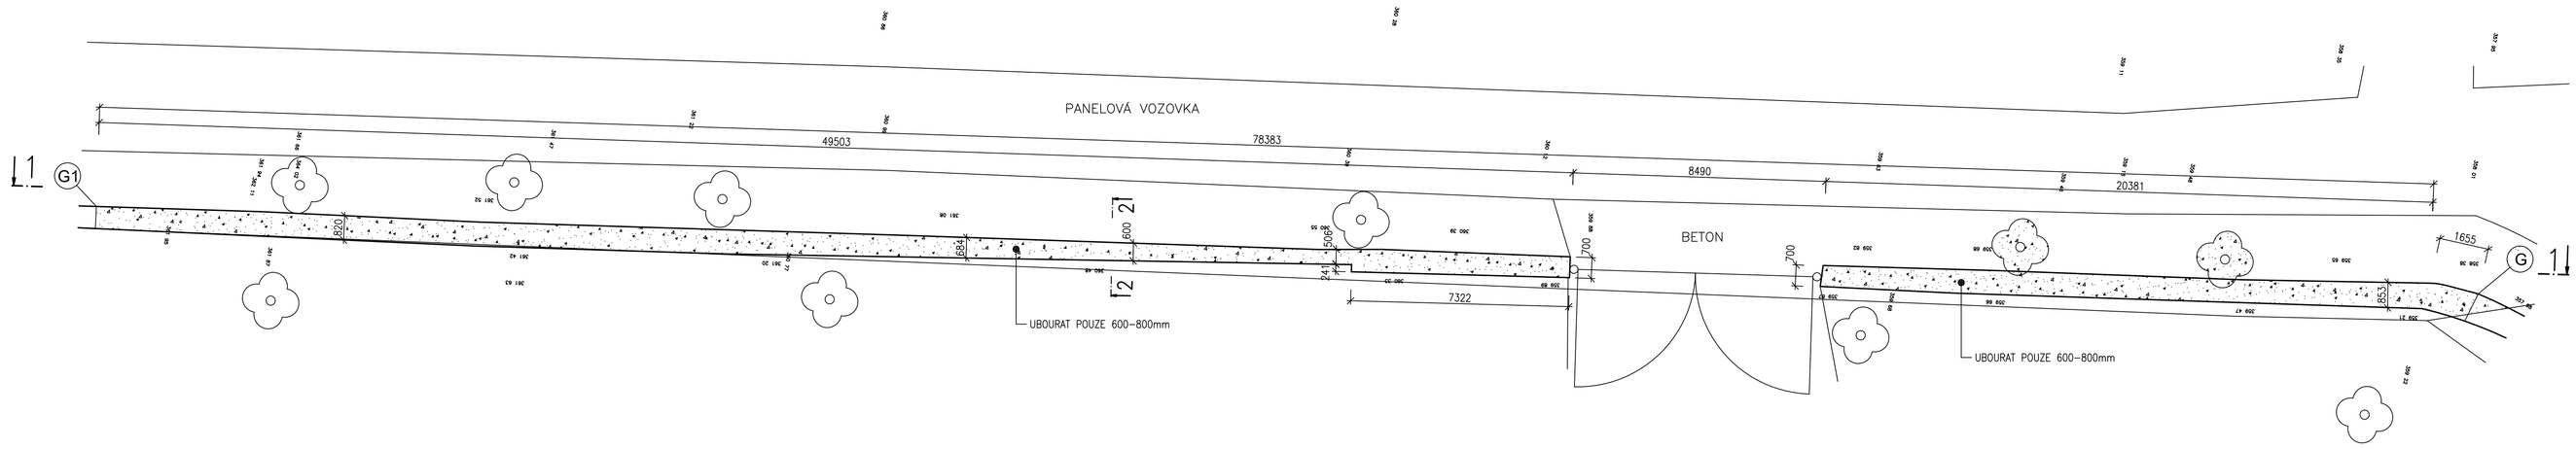


## POHLED 1–1 Z VNĚJŠÍ STRANY OHRADNÍ ZDI

PROTI PŮDORYSU JE PRAVOLEVĚ OTOČEN

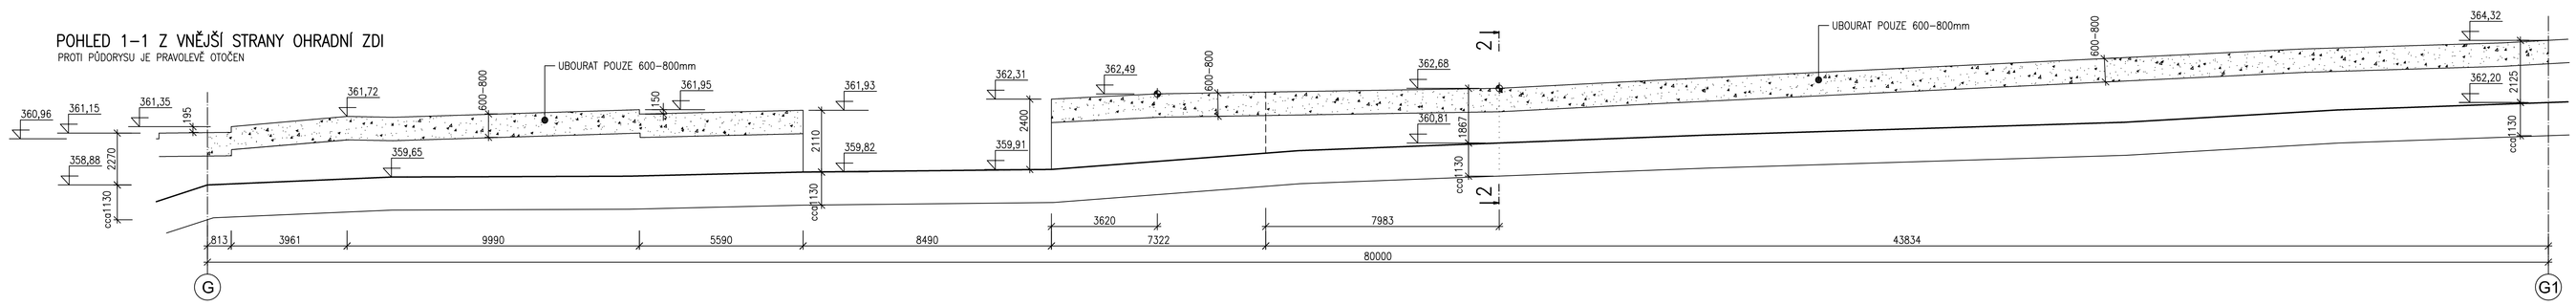


## ŘEZ 2–2

M.:1:50

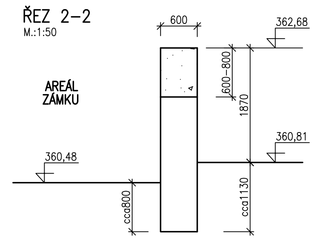


### POZNÁMKY – BOURACÍ PRÁCE:

- NÁLETOVÁ VEGETACE BUDE PO OBOU STRANÁCH ZDI ODSTRANĚNA VČETNĚ KOŘENŮ
- SOUČASNÝ STAV: ZEĎ JE TVOŘENA SMÍŠENÝM ZDIVEM (PÍSKOVEC + OPUKA) NA MALTU S PŘÍMĚSÍ VÁPNA, OPUKA SE V HORNÍ ČÁSTI ZDI DROLÍ, MALTA PODLÉHÁ EROZI. PŘI DŘÍVĚJŠÍ SANACI BYLY POUŽITY ŠKVÁROBETONOVÉ TVÁRNICE
- HORNÍ ČÁST ZDI BUDE NA VÝŠKU cca 600–800mm ROZEBRÁNA
- OMÍTKY BUDOU KOMPLET ODSTRANĚNY A SPÁRY VE ZDIVU PROŠKRÁBANY DO HLOUBKY cca 30mm
- VRATA BUDOU PONECHÁNA

## NOVÝ STAV

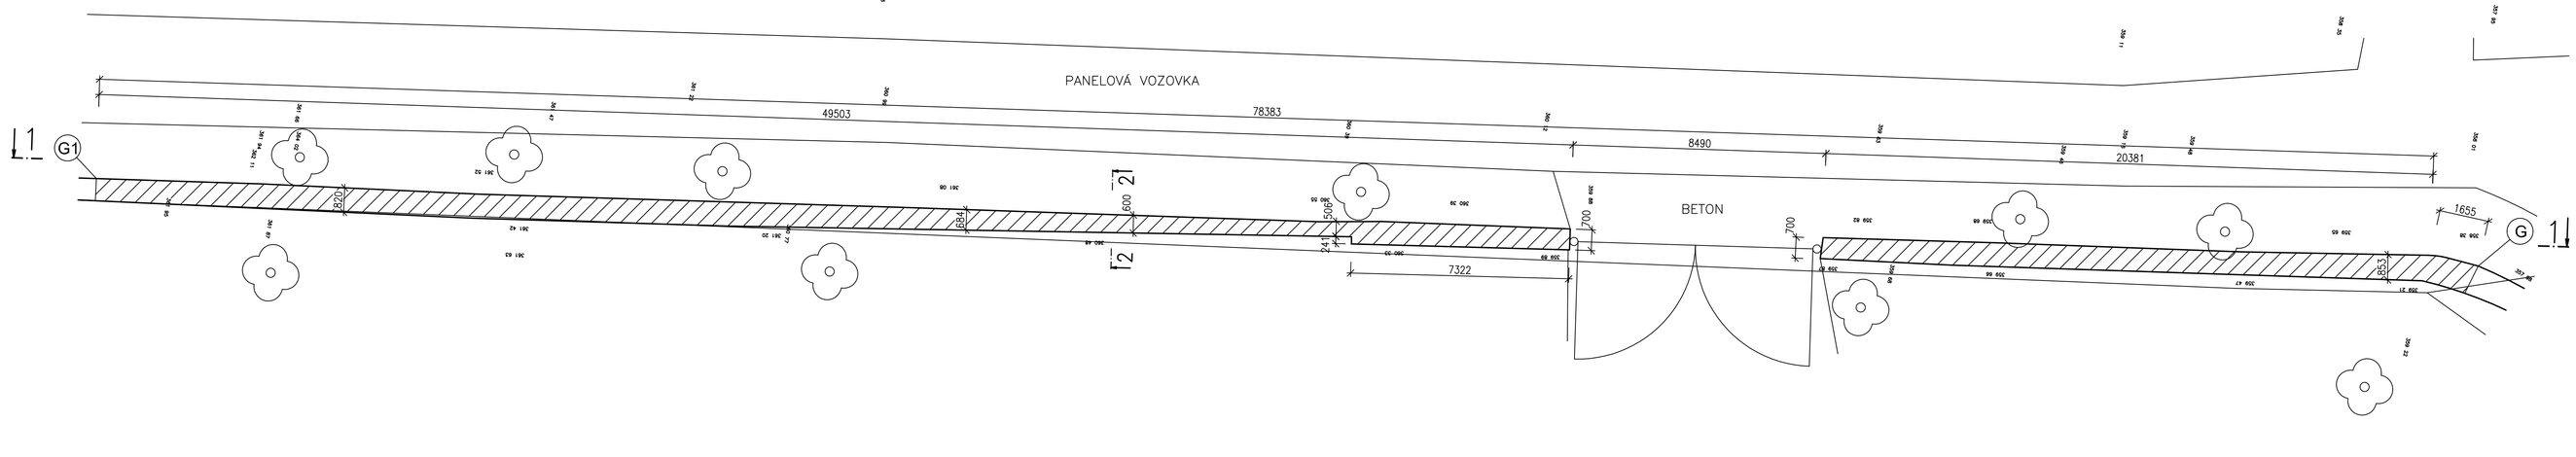


## POHLED 1–1 Z VNĚJŠÍ STRANY OHRADNÍ ZDI

PROTI PŮDORYSU JE PRAVOLEVĚ OTOČEN

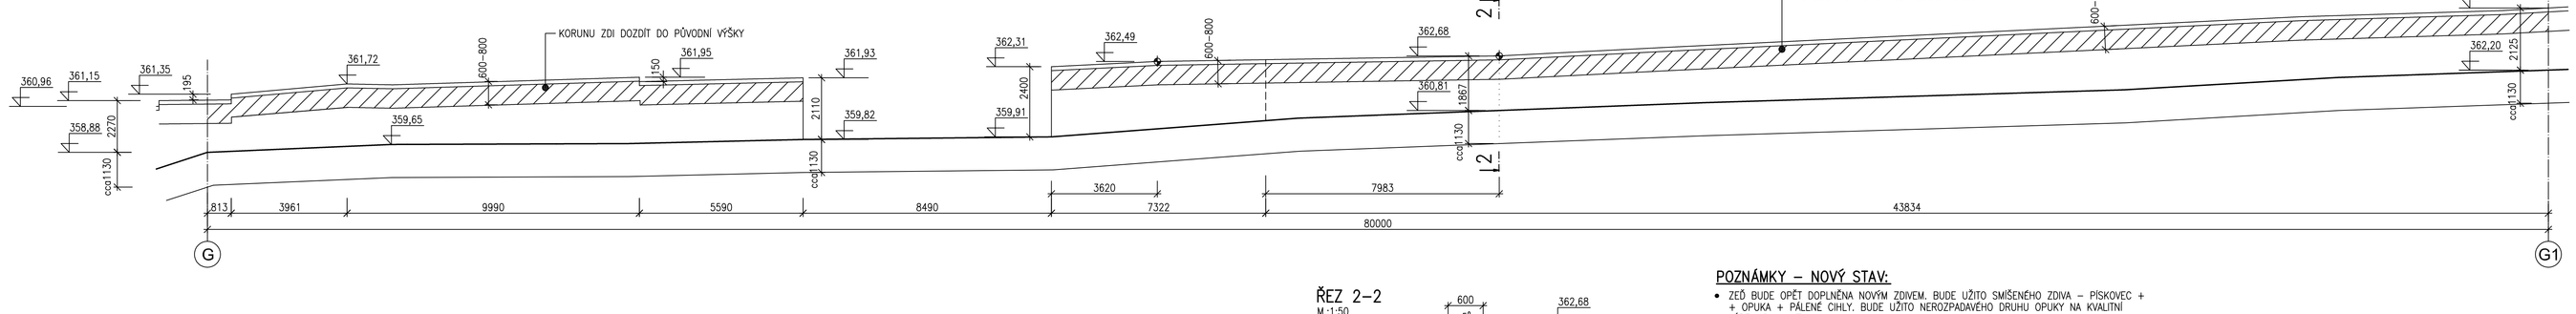


## ŘEZ 2–2

M.:1:50

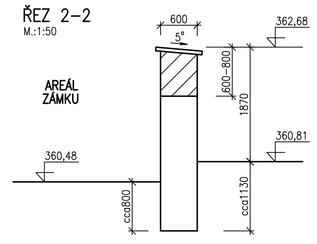


### POZNÁMKY – NOVÝ STAV:

- ZEĎ BUDE OPĚT DOPLNĚNA NOVÝM ZDIVEM. BUDE UŽITO SMÍŠENÉHO ZDIVA – PÍSKOVEC + + OPUKA + PÁLENÉ CIHLY. BUDE UŽITO NEROZPADAVÉHO DRUHU OPUKY NA KVALITNÍ VÁPENNOU MALTU
- KORUNA ZDI BUDE POKRYTA KVALITNÍMI PÁLENÝMI ČERVENÝMI CIHLAMI. BUDOU KLADENY DO VÁPENNOCEMENTOVÉ MALTY. TOUTO MALTOU BUDOU TAKÉ VYSPÁROVÁNY. V CIHELNÉM POKRYVU BUDOU PO TŘECH METRECH ZHOTOVENY DILATAČNÍ SPÁRY – KE SPÁROVÁNÍ BUDE UŽITA VÁPENNÁ MALTA
- ZEĎ BUDE Z OBOU STRAN NAHOZENA JEDNOVRSTVOU OMÍTKOU – VIZ TECHNICKÁ ZPRÁVA. OMÍTKA BUDE DOLE ZAKONČENA V ÚROVNI TERÉNU
- **NOVÝ TVAR ZDI MUSÍ ZCELA ODPOVÍDAT PŮVODNÍMU STAVU!!!!**
- VRATA BUDOU PONECHÁNA

### LEGENDA:

- – PŮVODNÍ KONSTRUKCE
- – BOURANÉ KONSTRUKCE
- – NOVÉ KONSTRUKCE – SMÍŠENÉ ZDIVO: PÍSKOVEC+OPUKA+PÁLENÉ CIHLY NA KVALITNÍ VÁPENNOU MALTU

| | | |
|---|---|---|
| VYPRACOVAL: ING.J.WENIG | ODPOVĚDNÝ PROJEKTANT PROFESE: ING.J.WENIG | KAST |
| | VEDOUCÍ PROJEKTANT: ING.J.WENIG | ING.JAKUB WENIG–KANCELÁŘ STATIKY PRAHA 6, TŘEBONICKÁ 32 tel.: 224 326 027, wenig.kast@volny.cz IČ: 112 74 140 |
| INVESTOR A OBJEDNATEL: DOMOV POD LIPAMI, SMEČNO, ZÁMEK 1 | | DATUM: 02/2022 FORMÁT: 1050x831 |
| MÍSTO STAVBY: SMEČNO, ZÁMEK 1 | | STUPEŇ: JEDNOSTUPŇOVÝ PROJEKT |
| NÁZEV AKCE: SANACE OHRADNÍ ZDI | | ZAKÁZKA: 1729 |
| OBSAH: ÚSEK G – G1 – BOURACÍ PRÁCE, NOVÝ STAV | PARÉ | ČÁST: D.1.1 ARCHITEKTONICKO STAVEBNÍ ŘEŠENÍ |
| | | MĚŘÍTKO: 1:100,1:50 PŘÍLOHA: D.1.2.b **11** |