PŮVODNÍ STAV – BOURACÍ PRÁCE

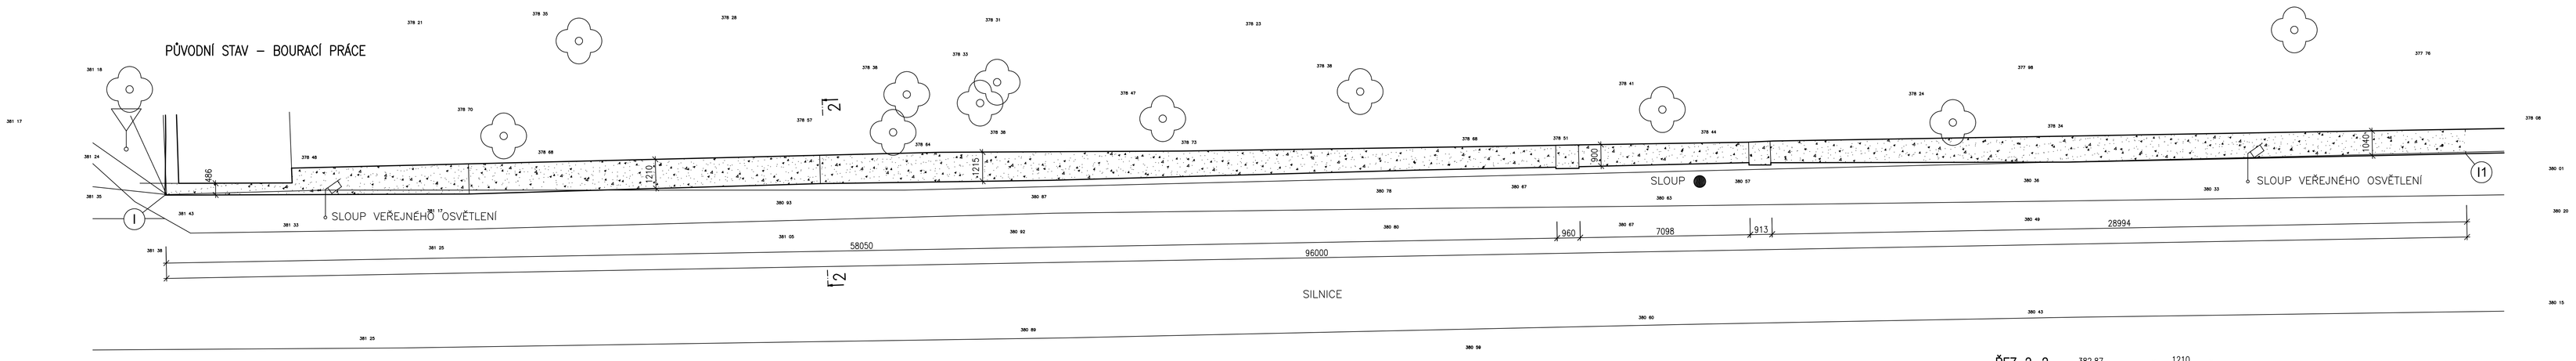

POHLED 1–1 Z VNĚJŠÍ STRANY OHRADNÍ ZDI

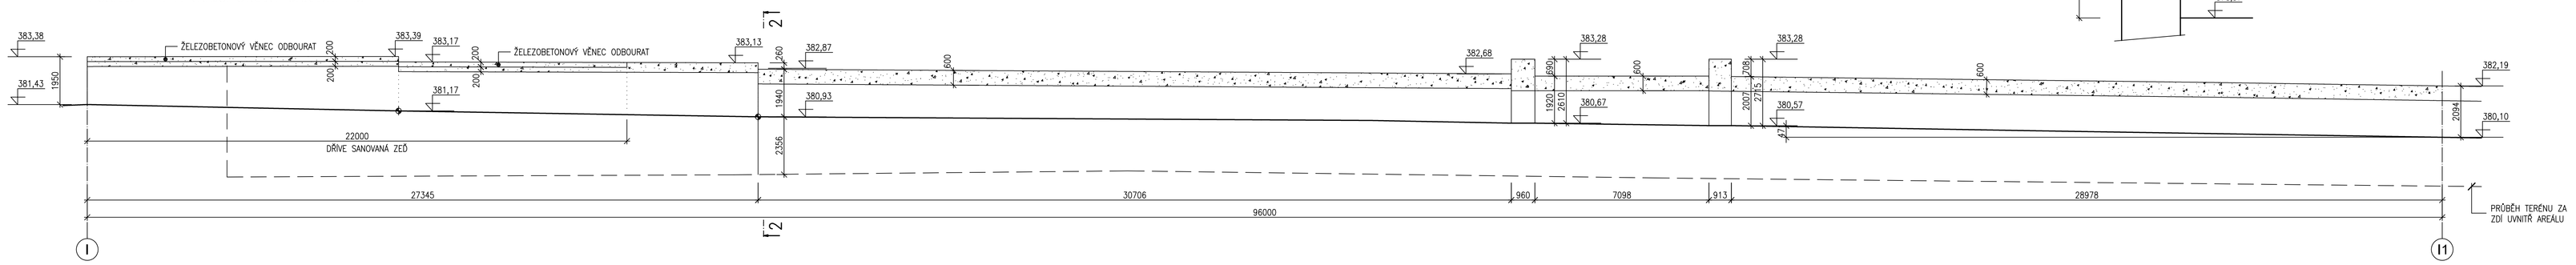

ŘEZ 2–2

M:1:50

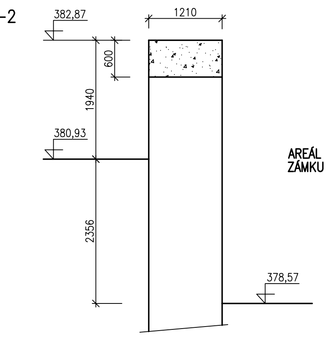

POZNÁMKY – BOURACÍ PRÁCE:

- SOUČASNÝ STAV: ZEĎ BYLA NA ZÁPADNÍ STRANĚ V DÉLCE 22m SANOVÁNA, OD ÚROVNĚ SILNICE BYLA VYZDĚNA PATRNĚ Z BETONOVÝCH BEDNÍCÍCH TVÁRNIC S BETONÁŘSKOU VÝZTUŽÍ. VÝZTUŽ BYLA ZAPUŠTĚNA DO KONSTRUKCE ZDI POD ÚROVNÍ VOZOVKY. NA ZDI BYL ZHOTOVEN ŽELEZOBETONOVÝ VĚNEC. VĚNEC SE OD ZDIVA ODDĚLUJE PRŮBĚŽNOU VODOROVNOU TRHLINOU
- V ROZSAHU DŘÍVĚJŠÍ SANACE ZDI BUDE ODBOURÁN VĚNEC A ZDIVO NA VÝŠKU 200mm. DÁLE BUDE KORUNA ZDI VČETNĚ PILÍŘŮ ODBOURÁNA NA VÝŠKU 600mm. NA PILÍŘÍCH BUDE ODBOURÁNO 400mm ZDIVA
- OMÍTKY BUDOU KOMPLET ODSTRANĚNY A SPÁRY VE ZDIVU PROŠKRÁBÁNY DO HLOUBKY cca 30mm

NOVÝ STAV

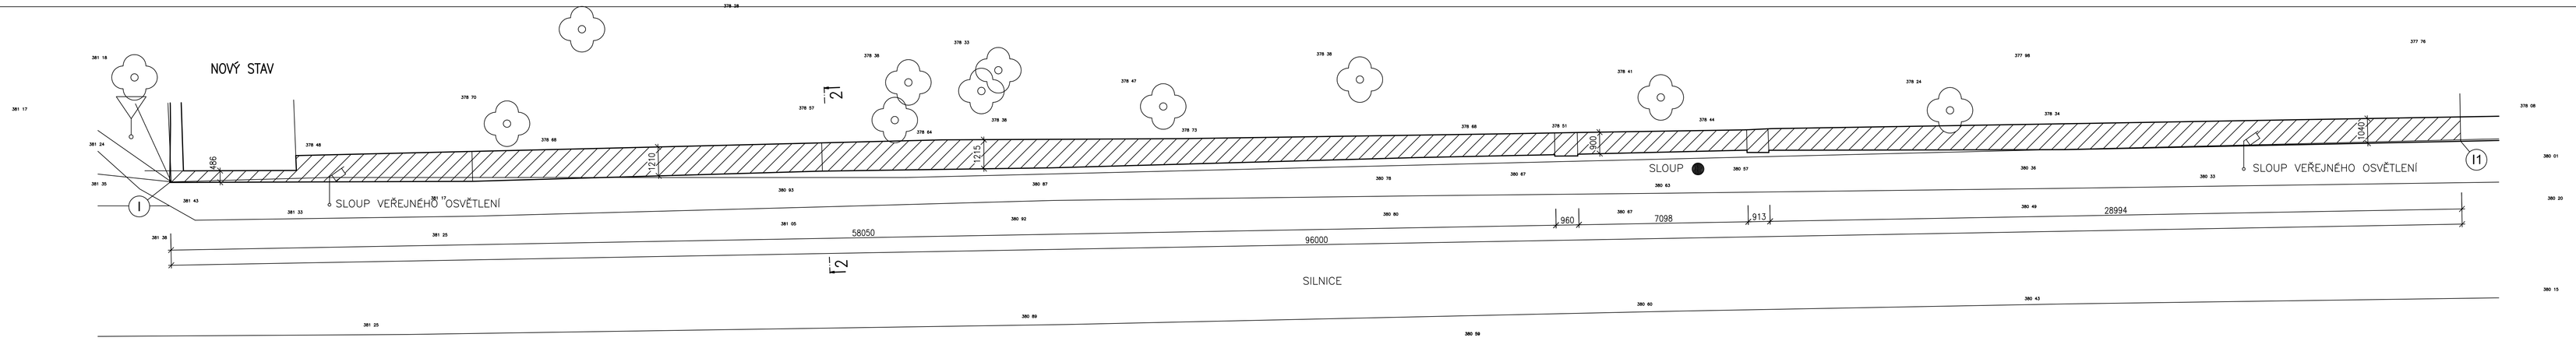

ŘEZ 2–2

M:1:50

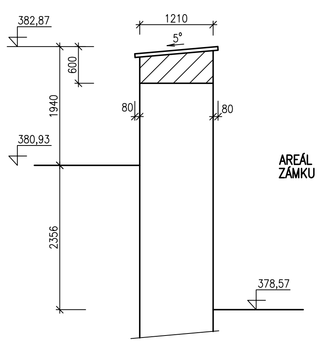

POZNÁMKY – NOVÝ STAV:

- ZEĎ BUDE OPĚT DOPLNĚNA NOVÝM ZDIVEM. BUDE UŽITO PÁLENÝCH ČERVENÝCH CIHEL A KVALITNÍ VÁPENNÉ MALTY S MALOU PŘÍMĚSÍ CEMENTU
- KORUNA ZDI BUDE POKRYTA KVALITNÍMI PÁLENÝMI ČERVENÝMI CIHLAMI. BUDOU KLADENY DO VÁPENNOCEMENTOVÉ MALTY. TOUTO MALTOU BUDOU TAKÉ VYSPÁROVÁNY. V CIHELNÉM POKRYVU BUDOU PO TŘECH METRECH ZHOTOVENY DILATAČNÍ SPÁRY – KE SPÁROVÁNÍ BUDE UŽITA VÁPENNÁ MALTA
- ZEĎ BUDE Z OBOU STRAN NAHOZENA JEDNOVRSTVOU OMÍTKOU – VIZ TECHNICKÁ ZPRÁVA. OMÍTKA BUDE DOLE ZAKONČENA V ÚROVNI TERÉNU
- **NOVÝ TVAR ZDI MUSÍ ZCELA ODPOVÍDAT PŮVODNÍMU STAVU!!!**

POHLED 1–1 Z VNĚJŠÍ STRANY OHRADNÍ ZDI

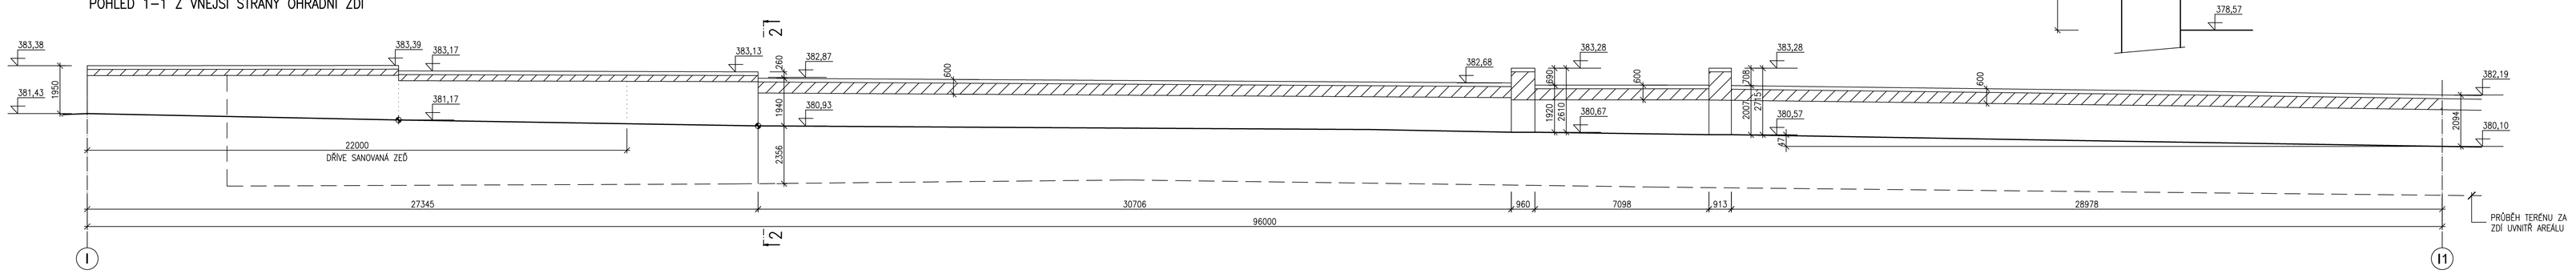

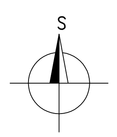

VYPRACOVAL: ING.J.WENIG	ODPOVĚDNÝ PROJEKTANT PROFESE: ING.J.WENIG	**KAST**
	VEDOUCÍ PROJEKTANT: ING.J.WENIG	ING.JULIUS WENIG • KANCELÁŘ STATIKY PRAHA 6, TEPLICKÁ 52, tel.:224 326 027, wenig.kast@volny.cz, IČ: 172 74 140
INVESTOR A OBJEDNATEL: DOMOV POD LIPAMI, SMEČNO, ZÁMEK 1		DATUM: 02/2022 · FORMÁT: 840x831
MÍSTO STAVBY: **SMEČNO, ZÁMEK 1**		STUPEŇ: JEDNOSTUPŇOVÝ PROJEKT
NÁZEV AKCE: **SANACE OHRADNÍ ZDI**		ZAKÁZKA: 1729
OBSAH: **ÚSEK I – I1 – BOURACÍ PRÁCE, NOVÝ STAV**	PARÉ	ČÁST: D.1.1 ARCHITEKTONICKO STAVEBNÍ ŘEŠENÍ
		MĚŘÍTKO: 1:100,1:50 · PŘÍLOHA: D.1.2.b **16**