PŮVODNÍ STAV – BOURACÍ PRÁCE

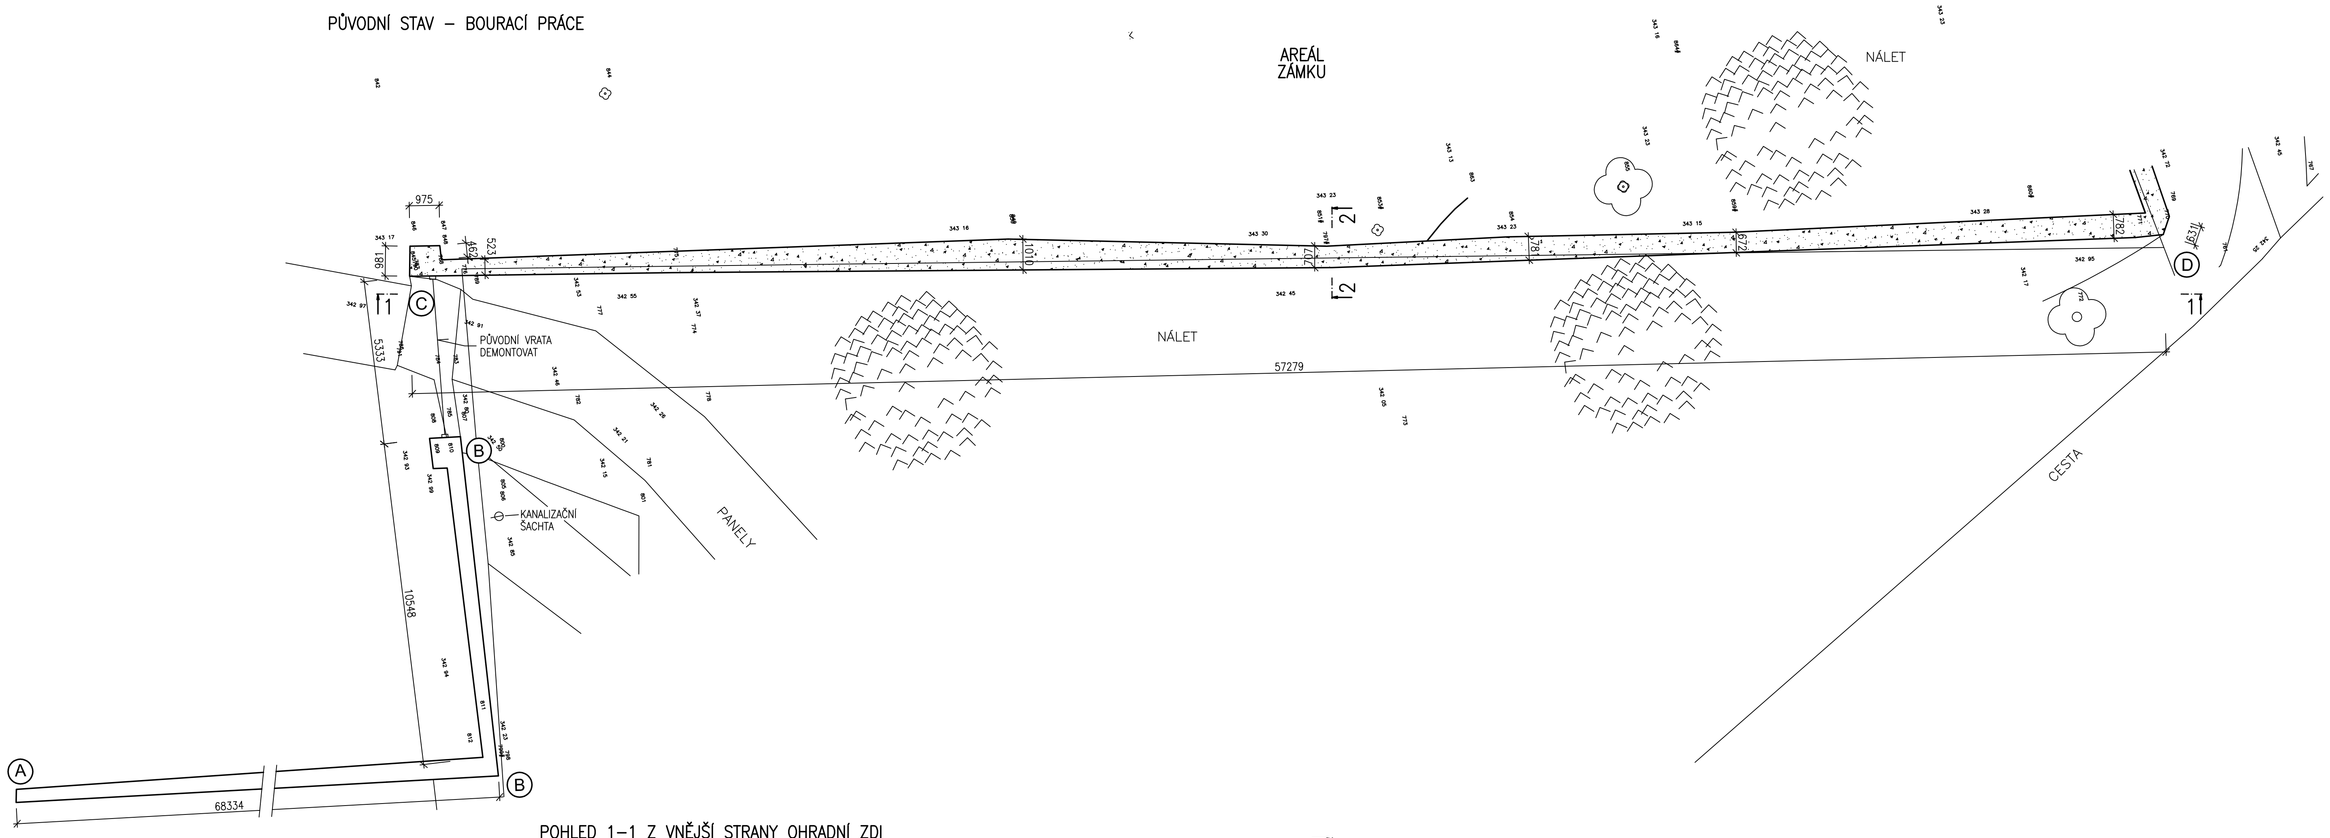

POHLED 1–1 Z VNĚJŠÍ STRANY OHRADNÍ ZDI
PROTI PŮDORYSU JE PRAVOLEVĚ OTOČEN

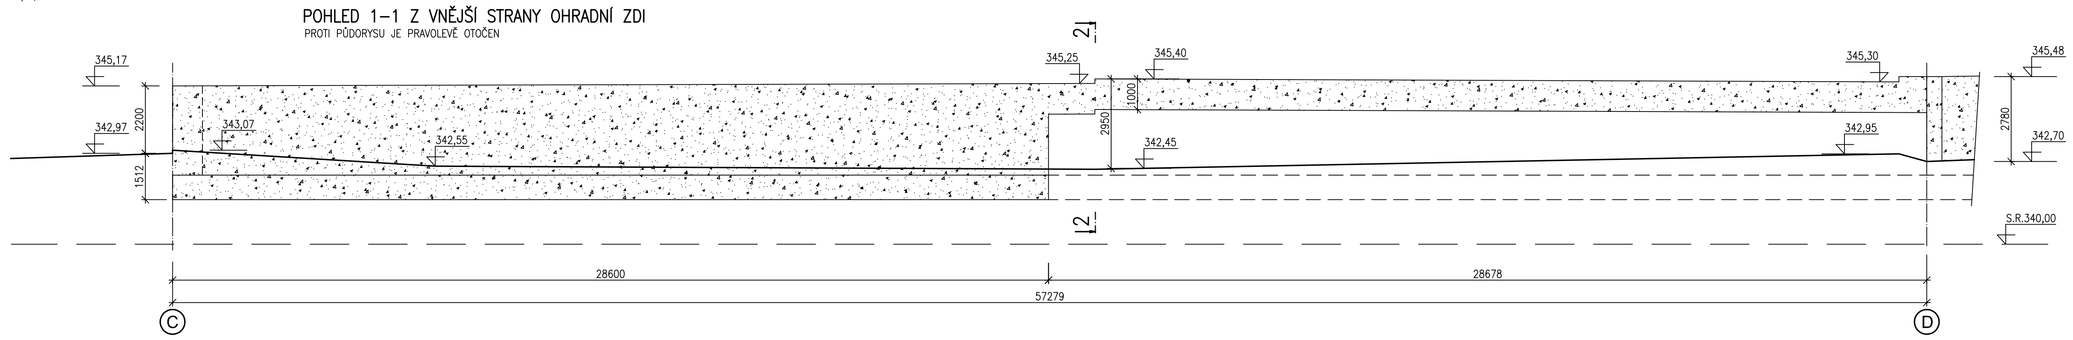

POZNÁMKY – BOURACÍ PRÁCE:

ÚSEK A–B:

- NÁLETOVÁ VEGETACE BUDE PO OBOU STRANÁCH ZDI ODSTRANĚNA VČETNĚ KOŘENŮ
- V ÚSEKU A–B BUDE Z KORUNY ZDI ODSTRANĚN OSTNATÝ DRÁT VČETNĚ KOTVENÍ A KORUNA ZDI BUDE ZEDNICKY ZAČIŠTĚNA

ÚSEK C–D:

- NÁLETOVÁ VEGETACE BUDE PO OBOU STRANÁCH ZDI ODSTRANĚNA VČETNĚ KOŘENŮ
- ZEĎ V TOMTO ÚSEKU BYLA V LEVÉ POLOVINĚ NEODBORNĚ SANOVÁNA. OBSAHUJE ŠKVÁROBETONOVÉ TVÁRNICE, DUTINOVÉ PŘÍČKOVKY. V PRAVÉ POLOVINĚ ZDI JE SMÍŠENÍ ZDIVO: OPUKA, PÍSKOVEC CIHLY, OPUKOVÉ KAMENY SE V HORNÍM PRUHU O VÝŠCE cca 1m ROZPADAJÍ, PŘI DŘÍVĚJŠÍ SANACI BYLY NAMRZAVÉ (ROZPADAJÍCÍ SE) PÁLENÉ CIHLY
- V ÚSEKU C–D BUDE Z KORUNY ZDI ODSTRANĚN OSTNATÝ DRÁT VČETNĚ KOTVENÍ.
- LEVÁ POLOVINA ZDI BUDE ODSTRANĚNA VČETNĚ ZÁKLADU
- V PRAVÉ POLOVINĚ ZDI BUDE OPATRNĚ ODBOURÁN HORNÍ PRUH O VÝŠCE cca 1m.
- VRATA BUDOU PONECHÁNA

ŘEZ 2–2
M:1:50

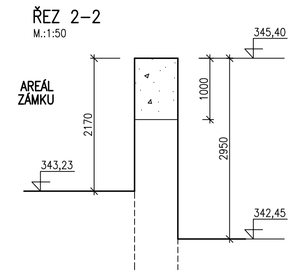

NOVÝ STAV

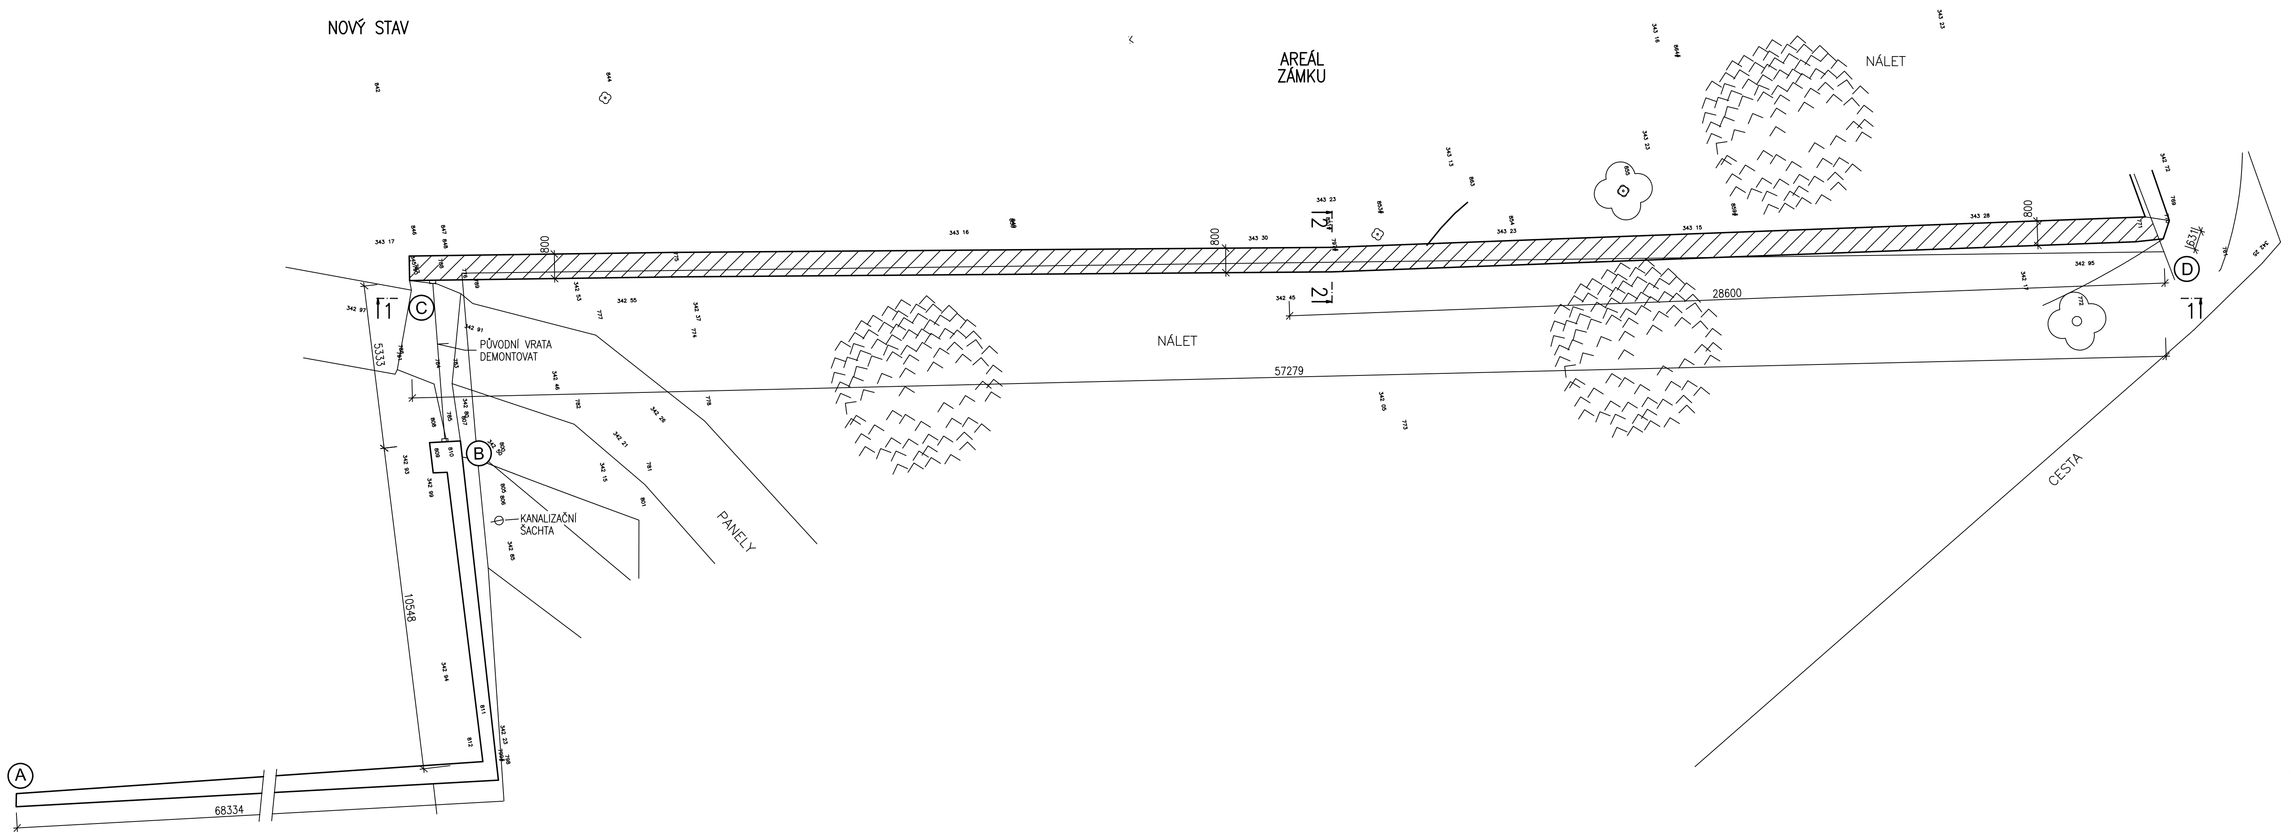

POHLED 1–1 Z VNĚJŠÍ STRANY OHRADNÍ ZDI
PROTI PŮDORYSU JE PRAVOLEVĚ OTOČEN

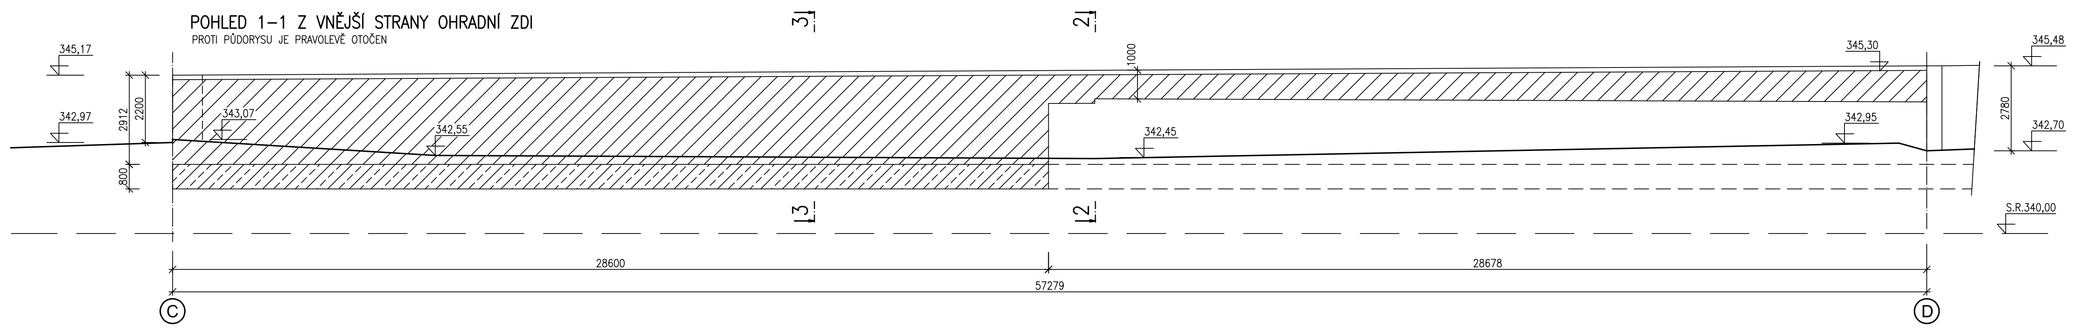

ŘEZ 2–2

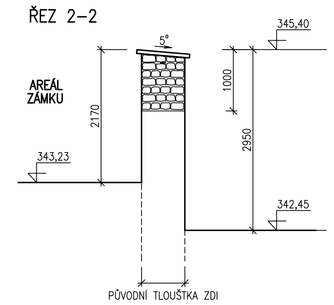

ŘEZ 3–3

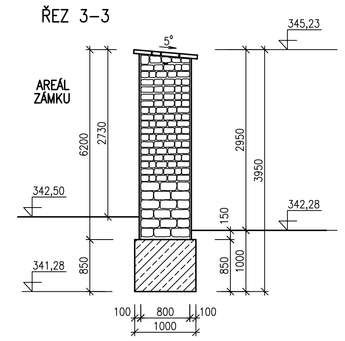

POZNÁMKY – NOVÝ STAV:

ÚSEK A–B:

- V ÚSEKU A–B BUDE ZEĎ ZEDNICKY ZAČIŠTĚNA A OMÍTKY BUDOU NAHOZENY NOVĚ
- KORUNA ZDI BUDE POKRYTA KVALITNÍMI PÁLENÝMI ČERVENÝMI CIHLAMI. BUDOU KLADENY DO VÁPENNOCEMENTOVÉ MALTY. TOUTO MALTOU BUDOU TAKÉ VYSPÁROVÁNY. V CIHELNÉM POKRYVU BUDOU PO TŘECH METRECH ZHOTOVENY DILATAČNÍ SPÁRY – KE SPÁROVÁNÍ BUDE UŽITA VÁPENNÁ MALTA

ÚSEK C–D:

- ZEĎ BUDE ZNOVU VYZDĚNA. BUDE UŽITO SMÍŠENÉHO ZDIVA. VE SPODNÍ ČÁSTI O VÝŠCE 1,0m BUDE UŽITO PÍSKOVCE NA KVALITNÍ VÁPENNOU MALTU. VÝŠE BUDE ZEĎ VYZDĚNA Z OPUKY. BUDE UŽITO NEROZPADAVÉHO DRUHU OPUKY NA KVALITNÍ VÁPENNOU MALTU NOVÉ ZDIVO O TLOUŠŤCE 0,8m BUDE ULOŽENO NA NOVÝ ZÁKLAD Z PROSTÉHO BETONU C20/25. HLOUBKA ZÁKLADOVÉ SPÁRY BUDE min.1,0m POD UPRAVENÝM TERÉNEM
- V LEVÉ ČÁSTI BUDE VYZDĚNA POUZE KORUNA ZDI NA VÝŠKU 1,0m
- KORUNA ZDI BUDE SROVNÁNA DO JEDNOTNÉHO SKLONU – VÝŠKOVÉ ODSKOKY BUDOU ODSTRANĚNY
- KORUNA ZDI BUDE POKRYTA KVALITNÍMI PÁLENÝMI ČERVENÝMI CIHLAMI. BUDOU KLADENY DO VÁPENNOCEMENTOVÉ MALTY. TOUTO MALTOU BUDOU TAKÉ VYSPÁROVÁNY. V CIHELNÉM POKRYVU BUDOU PO TŘECH METRECH ZHOTOVENY DILATAČNÍ SPÁRY – KE SPÁROVÁNÍ BUDE UŽITA VÁPENNÁ MALTA
- ZEĎ BUDE Z OBOU STRAN NAHOZENA JEDNOVRSTVOU OMÍTKOU – VIZ TECHNICKÁ ZPRÁVA. OMÍTKA BUDE DOLE ZAKONČENA V ÚROVNI TERÉNU

S

LEGENDA:

- – PŮVODNÍ KONSTRUKCE
- – BOURANÉ KONSTRUKCE
- – NOVÉ KONSTRUKCE – V PATĚ NA VÝŠKU 1,0m PÍSKOVEC VÝŠE OPUKOVÉ ZDIVO – VIZ ZVLÁŠTNÍ VÝKRES
- – PROSTÝ BETON C20/25

VYPRACOVAL: ING.J.WENIG	ODPOVĚDNÝ PROJEKTANT PROFESE: ING.J.WENIG	**KAST**
	VEDOUCÍ PROJEKTANT: ING.J.WENIG	ING.JULIUS WENIG – KONCELNÍ STATIKY PRAHA 6, TEPLICKÁ 32 tel.: 224 326 027, wenig.kast@volny.cz IČ: 112 74 140
INVESTOR A OBJEDNATEL: DOMOV POD LIPAMI, SMEČNO, ZÁMEK 1		DATUM: 02/2022 FORMÁT: 15xA4
MÍSTO STAVBY: SMEČNO, ZÁMEK 1		STUPEŇ: JEDNOSTUPŇOVÝ PROJEKT
NÁZEV AKCE: SANACE OHRADNÍ ZDI		ZAKÁZKA: 1729
OBSAH: ÚSEK C–D – BOURACÍ PRÁCE, NOVÝ STAV	PARÉ:	ČÁST: D.1.1 ARCHITEKTONICKO STAVEBNÍ ŘEŠENÍ
		MĚŘÍTKO: 1:100,1:50 PŘÍLOHA: D.1.2.b 3