PŮVODNÍ STAV – BOURACÍ PRÁCE

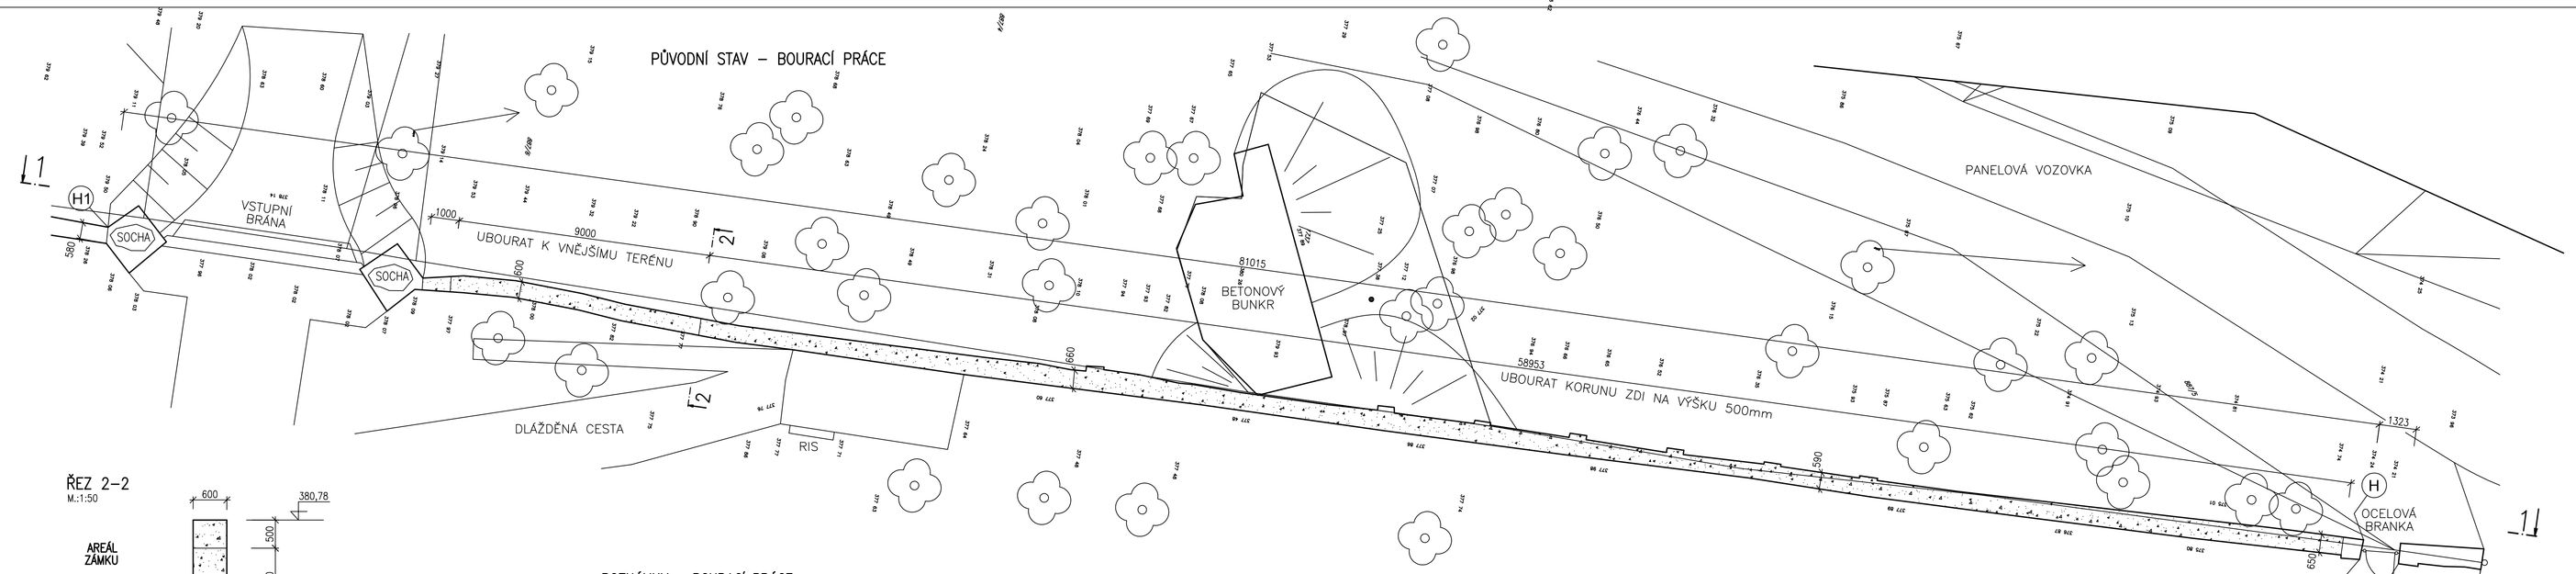

ŘEZ 2–2
M.:1:50

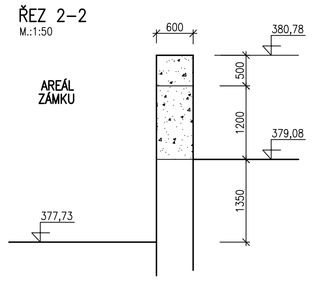

POZNÁMKY – BOURACÍ PRÁCE:

- NÁLETOVÁ VEGETACE BUDE PO OBOU STRANÁCH ZDI ODSTRANĚNA VČETNĚ KOŘENŮ
- SOUČASNÝ STAV: ZEĎ JE TVOŘENA SMĚSNÝM ZDIVEM OPUKOVÉ KAMENY A ČERVENÉ CIHLY. OPUKOVÉ KAMENY SE ROZPADAJÍ A DROLÍ. PILÍŘE VSTUPNÍ BRÁNY JSOU V DOBRÉM STAVU. BRÁNA SE DVĚMA OCELOVÝMI VRATOVÝMI KŘÍDLY JE V DOBRÉM STAVU
- HORNÍ ČÁST ZDI BUDE NA VÝŠKU cca 500mm ROZEBRÁNA. V ÚSEKU cca 9m JIŽNĚ OD BRÁNY BUDE ZEĎ ROZEBRÁNA AŽ NA ÚROVEŇ VNĚJŠÍHO TERÉNU. PŘI PILÍŘI BUDE PONECHÁNA ČÁST ZDI Z DŮVODU ZAJIŠTĚNÍ STABILITY PILÍŘE BRÁNY. PŘI BOURACÍCH PRACECH NESMÍ DOJÍT K PORUŠENÍ PILÍŘŮ POD SOCHAMI!!!
- PŘED VNĚJŠÍM LICEM ZDI BYL PŘISTAVĚN ŽELEZOBETONOVÝ BUNKR. DO BUNKRU NEBUDE PŘI SANAČNÍCH PRACECH ZASAHOVÁNO
- OMÍTKY BUDOU KOMPLET ODSTRANĚNY A SPÁRY VE ZDIVU PROŠKRÁBÁNY DO HLOUBKY cca 30mm

POHLED 1–1 Z VNĚJŠÍ STRANY OHRADNÍ ZDI
PROTI PŮDORYSU JE PRAVOLEVĚ OTOČEN

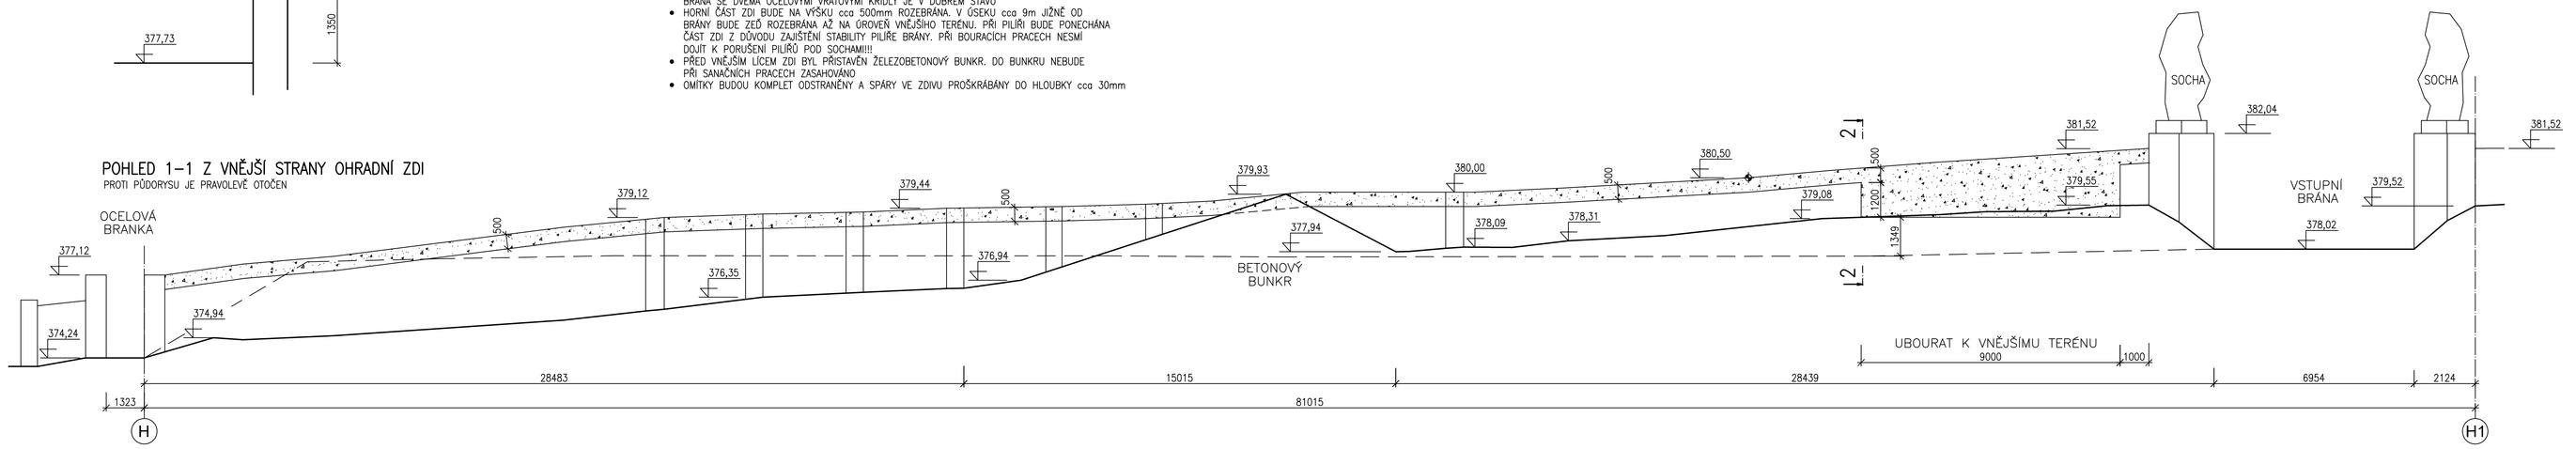

NOVÝ STAV

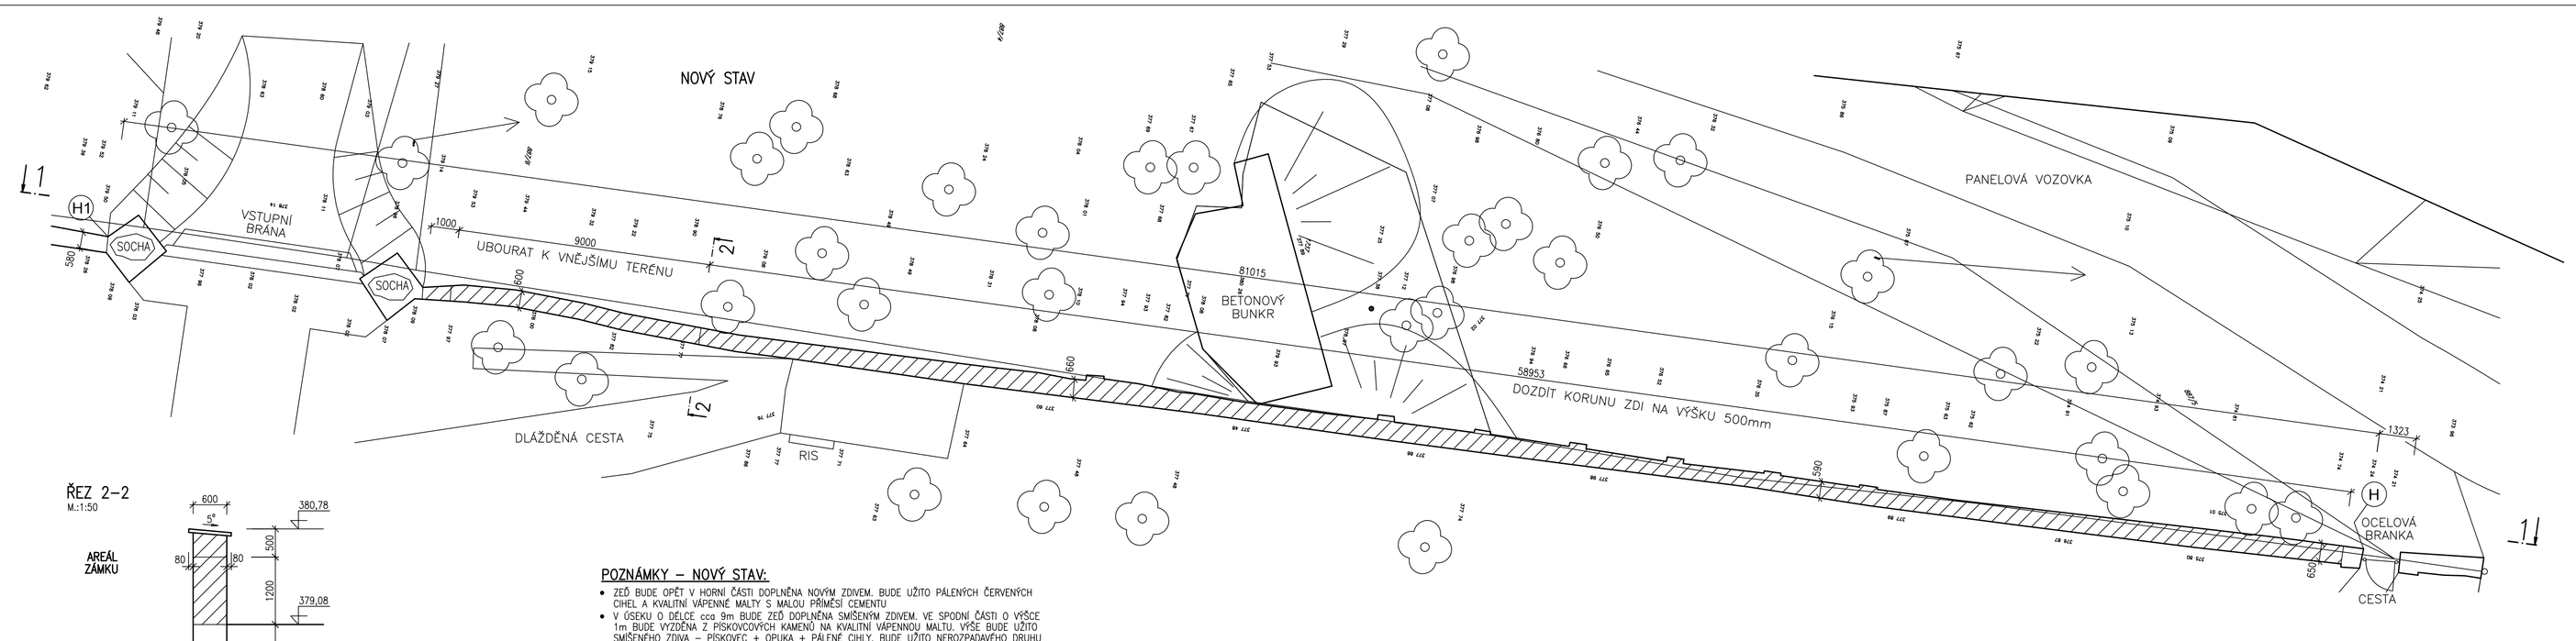

ŘEZ 2–2
M.:1:50

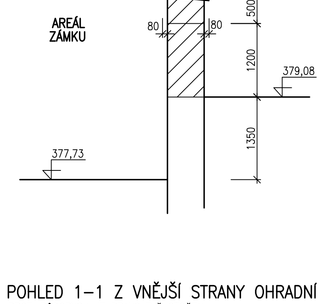

POZNÁMKY – NOVÝ STAV:

- ZEĎ BUDE OPĚT V HORNÍ ČÁSTI DOPLNĚNA NOVÝM ZDIVEM. BUDE UŽITO PÁLENÝCH ČERVENÝCH CIHEL A KVALITNÍ VÁPENNÉ MALTY S MALOU PŘÍMĚSÍ CEMENTU
- V ÚSEKU O DÉLCE cca 9m BUDE ZEĎ DOPLNĚNA SMĚSNÝM ZDIVEM. VE SPODNÍ ČÁSTI O VÝŠCE 1m BUDE VYZDĚNA Z PISKOVCOVÝCH KAMENŮ NA KVALITNÍ VÁPENNOU MALTU. VYŠE BUDE UŽITO SMĚSNÉHO ZDIVA – PISKOVEC + OPUKA + PÁLENÉ CIHLY. BUDE UŽITO NEROZPADAVĚHO DRUHU OPUKY A KVALITNÍ VÁPENNÉ MALTY
- KORUNA ZDI BUDE POKRYTA KVALITNÍMI PÁLENÝMI ČERVENÝMI CIHLAMI. BUDOU KLÁDENY DO VÁPENNOCEMENTOVÉ MALTY. TOUTO MALTOU BUDOU TAKÉ VYSPÁROVÁNY. V CIHELNÉM POKRYVU BUDOU PO TŘECH METRECH ZHOTOVENY DILATAČNÍ SPÁRY – KE SPÁROVÁNÍ BUDE UŽITA VÁPENNÁ MALTA
- ZEĎ BUDE Z OBOU STRAN NAHOZENA JEDNOVRSTVOU OMÍTKOU – VIZ TECHNICKÁ ZPRÁVA. OMÍTKA BUDE DOLE ZAKONČENA V ÚROVNI TERÉNU
- **NOVÝ TVAR ZDI MUSÍ ZCELA ODPOVÍDAT PŮVODNÍMU STAVU!!!**

POHLED 1–1 Z VNĚJŠÍ STRANY OHRADNÍ ZDI
PROTI PŮDORYSU JE PRAVOLEVĚ OTOČEN

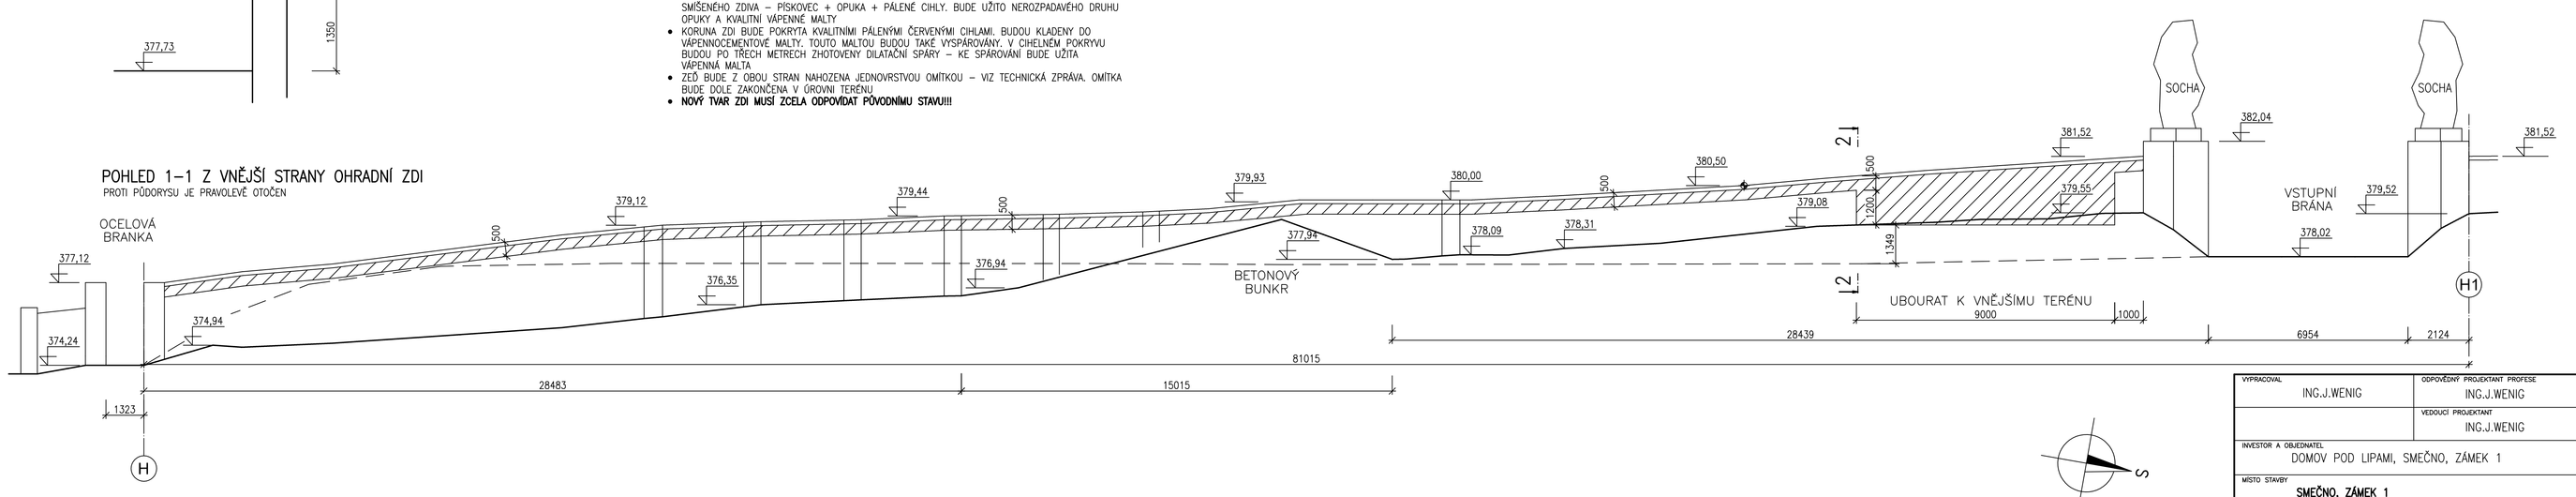

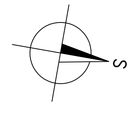

VYPRACOVAL: ING.J.WENIG	ODPOVĚDNÝ PROJEKTANT PROFESE: ING.J.WENIG	KAST	
	VEDOUCÍ PROJEKTANT: ING.J.WENIG	ING.JULIUS WENIG-KANCELÁŘ STATIKY PRAHA 6, TEPLICKÁ 32 tel.: 224 326 027, wenig.kast@volny.cz IČ: 112 74 140	
INVESTOR A OBJEDNATEL: DOMOV POD LIPAMI, SMEČNO, ZÁMEK 1		DATUM: 02/2022	FORMÁT: 1050x831
MÍSTO STAVBY: SMEČNO, ZÁMEK 1		STUPEŇ: JEDNOSTUPŇOVÝ PROJEKT	
NÁZEV AKCE: SANACE OHRADNÍ ZDI		ZAKÁZKA: 1729	
OBSAH: ÚSEK H – H1 – BOURACÍ PRÁCE, NOVÝ STAV	PARÉ	ČÁST: D.1.1 ARCHITEKTONICKO STAVEBNÍ ŘEŠENÍ	
		MĚŘÍTKO: 1:100,1:50	PŘÍLOHA: D.1.2.b **14**