PŮVODNÍ STAV – BOURACÍ PRÁCE

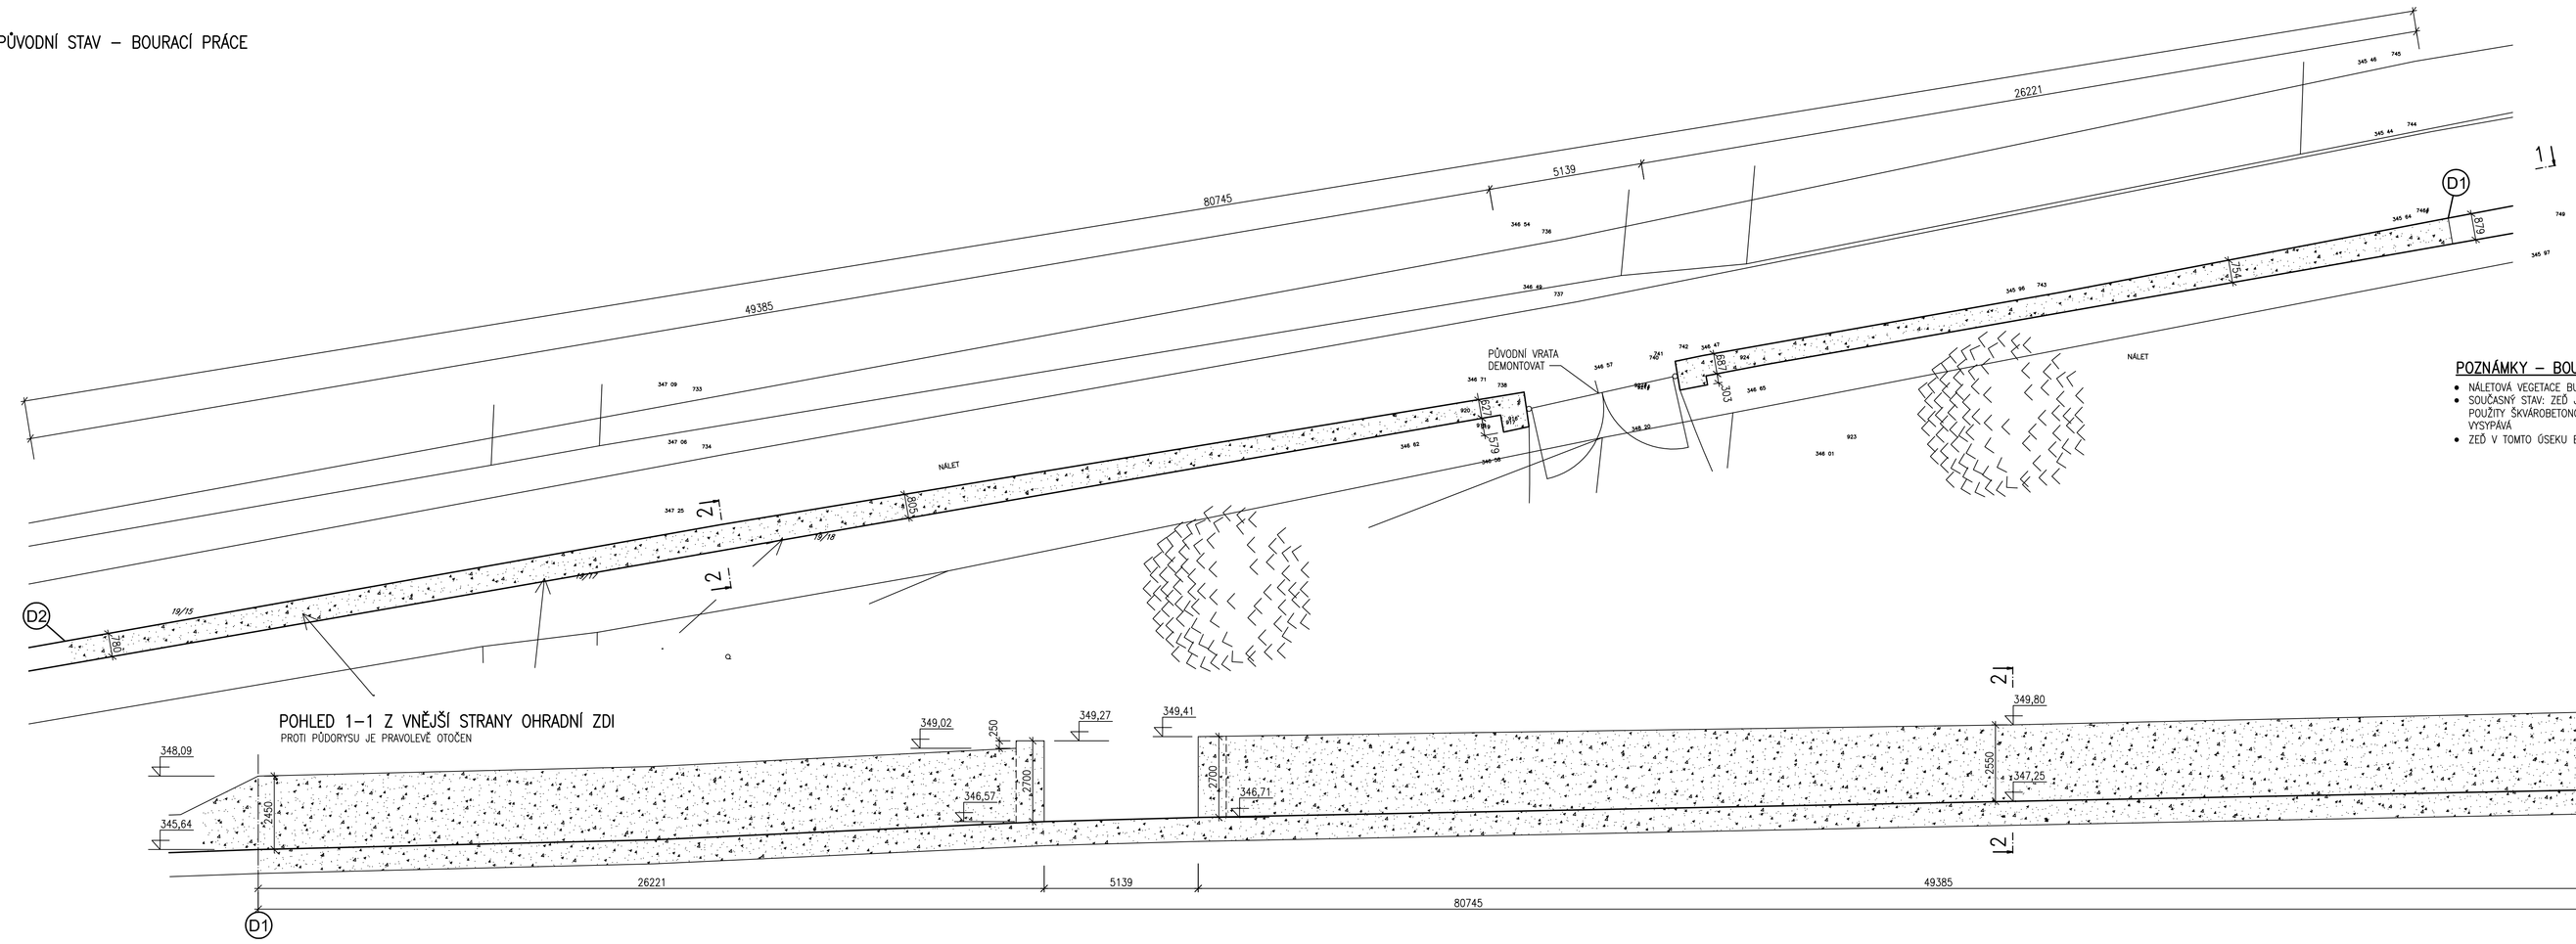

ŘEZ 2–2
M.:1:50

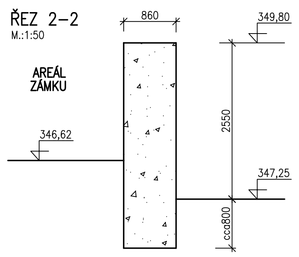

POZNÁMKY – BOURACÍ PRÁCE:

- NÁLETOVÁ VEGETACE BUDE PO OBOU STRANÁCH ZDI ODSTRANĚNA VČETNĚ KOŘENŮ
- SOUČASNÝ STAV: ZEĎ JE TVOŘENA OPUKOVÝM ZDIVEM NA HLINĚNOU MALTU, PŘI DŘÍVĚJŠÍ SANACI BYLY POUŽITY ŠKVÁROBETONOVÉ TVÁRNICE, PLENTOVÁNÍ STŘEŠNÍMI TAŠKAMI, OPUKA SE DROLÍ A MALTA SE VYSYPÁVÁ
- ZEĎ V TOMTO ÚSEKU BUDE KOMPLETNĚ ROZEBRÁNA VČETNĚ ZÁKLADU

NOVÝ STAV

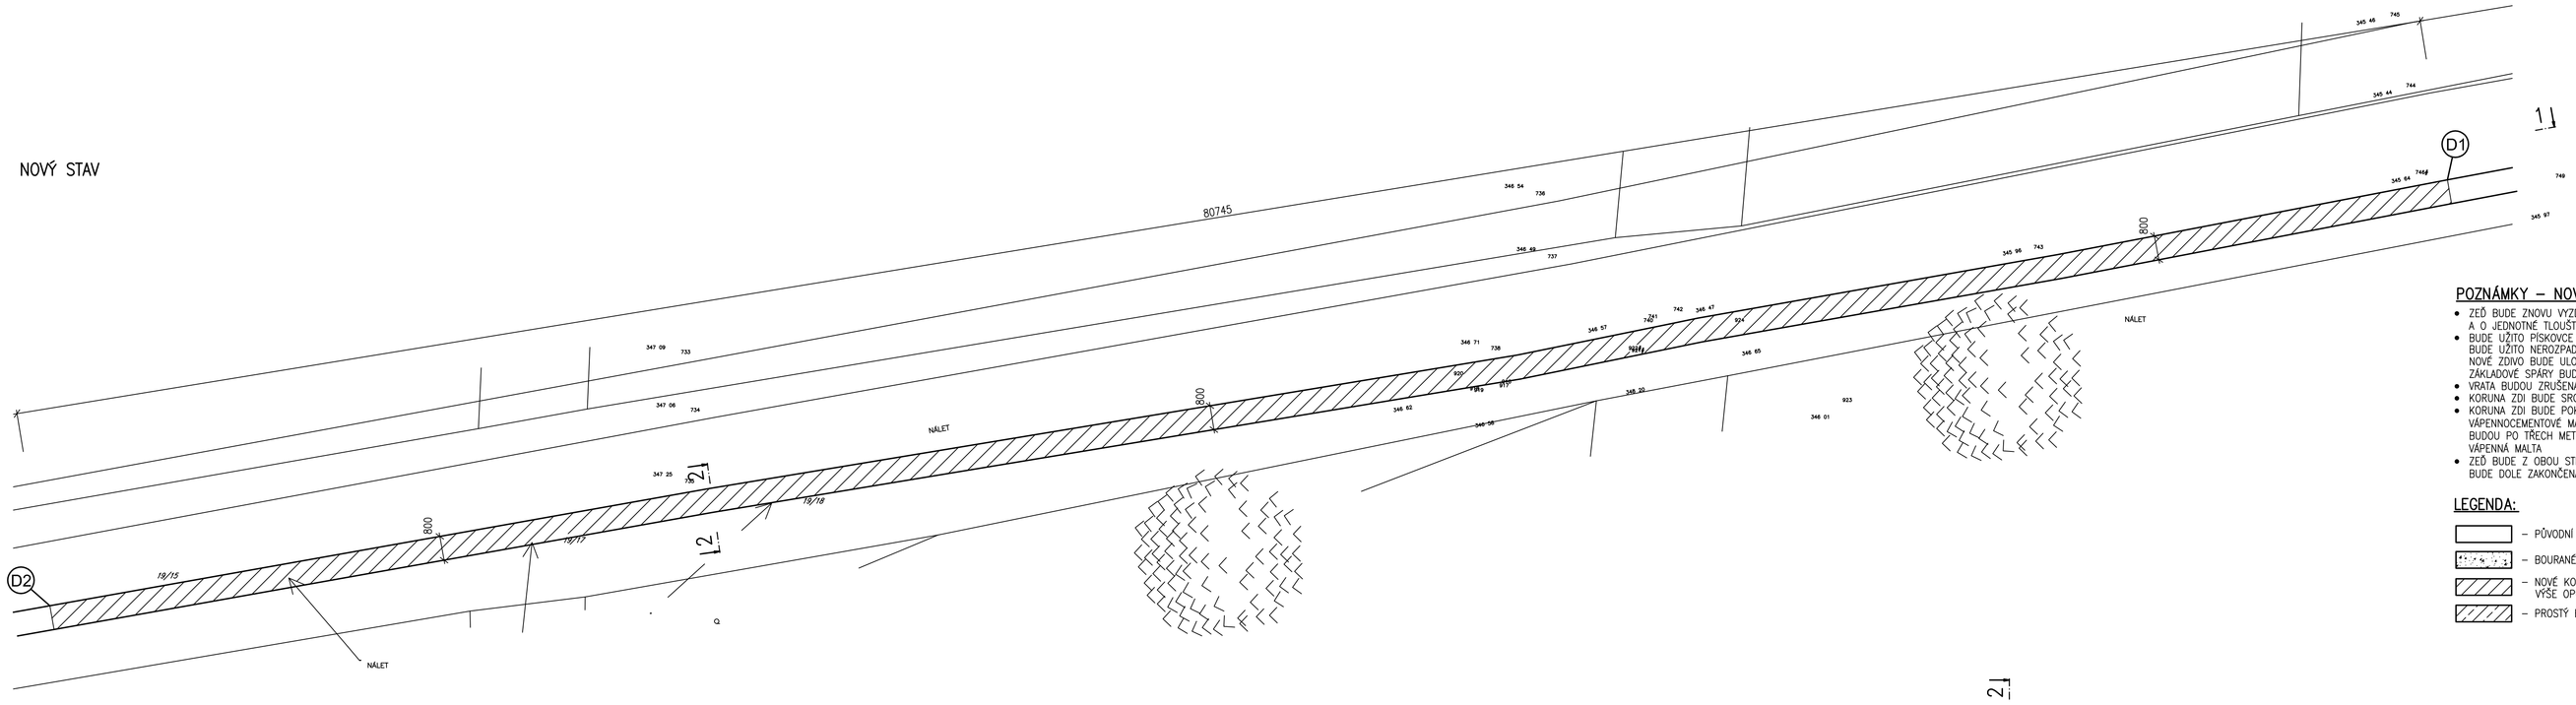

ŘEZ 3–3
M.:1:50

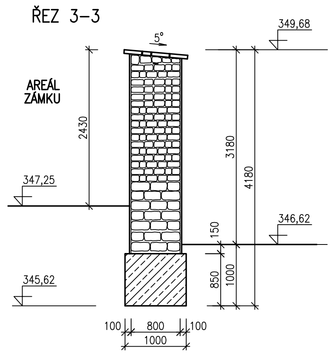

POZNÁMKY – NOVÝ STAV:

- ZEĎ BUDE ZNOVU VYZDĚNA, BUDE UŽITO SMÍŠENÉHO ZDIVA. VE SPODNÍ ČÁSTI O VÝŠCE 1,0m A O JEDNOTNÉ TLOUŠŤCE 0,80m
- BUDE UŽITO PÍSKOVCE NA KVALITNÍ VÁPENNOU MALTU. VÝŠE BUDE ZEĎ VYZDĚNA Z OPUKY. BUDE UŽITO NEROZPADAVÉHO DRUHU OPUKY NA KVALITNÍ VÁPENNOU MALTU
- NOVÉ ZDIVO BUDE ULOŽENO NA NOVÝ ZÁKLAD Z PROSTÉHO BETONU C20/25. HLOUBKA ZÁKLADOVÉ SPÁRY BUDE min.1,0m POD UPRAVENÝM TERÉNEM
- VRATA BUDOU ZRUŠENA.
- KORUNA ZDI BUDE SROVNÁNA DO JEDNOTNÉHO SKLONU – VÝŠKOVÉ ODSKOKY BUDOU ODSTRANĚNY
- KORUNA ZDI BUDE POKRYTA KVALITNÍM PÁLENÝMI ČERVENÝMI CIHLAMI. BUDOU KLADENY DO VÁPENNOCEMENTOVÉ MALTY. TOUTO MALTOU BUDOU TAKÉ VYSPÁROVÁNY. V CIHELNÉM POKRYVU BUDOU PO TŘECH METRECH ZHOTOVENY DILATAČNÍ SPÁRY – KE SPÁROVÁNÍ BUDE UŽITA VÁPENNÁ MALTA.
- ZEĎ BUDE Z OBOU STRAN NAHOZENA JEDNOVRSTVOU OMÍTKOU – VIZ TECHNICKÁ ZPRÁVA. OMÍTKA BUDE DOLE ZAKONČENA V ÚROVNI TERÉNU

LEGENDA:

- – PŮVODNÍ KONSTRUKCE
- – BOURANÉ KONSTRUKCE
- – NOVÉ KONSTRUKCE – V PATĚ NA VÝŠKU 1,0m PÍSKOVEC VÝŠE OPUKOVÉ ZDIVO – VIZ ZVLÁŠTNÍ VÝKRES
- – PROSTÝ BETON C20/25

S

VYPRACOVAL: ING.J.WENIG	ODPOVĚDNÝ PROJEKTANT PROFESE: ING.J.WENIG	**KAST**
	VEDOUCÍ PROJEKTANT: ING.J.WENIG	ING.JULIUS WENIG - KANCELÁŘ STATIKY PRAHA 6, TEVINOVSKÁ 72 tel.: 224 326 027, wenig.kast@volny.cz IČ: 172 74 146
INVESTOR A OBJEDNATEL: DOMOV POD LIPAMI, SMEČNO, ZÁMEK 1		DATUM: 02/2022 · FORMÁT: A0
MÍSTO STAVBY: SMEČNO, ZÁMEK 1		STUPEŇ: JEDNOSTUPŇOVÝ PROJEKT
NÁZEV AKCE: SANACE OHRADNÍ ZDI		ZAKÁZKA: 1729
OBSAH: ÚSEK D1–D2 – BOURACÍ PRÁCE, NOVÝ STAV	PARÉ	ČÁST: D.1.1 ARCHITEKTONICKO STAVEBNÍ ŘEŠENÍ
		MĚŘÍTKO: 1:100,1:50 · PŘÍLOHA: D.1.2.b **5**