


POZNÁMKY – NOVÝ STAV:

- PŘED ZAPOČETÍM BOURACÍCH PRACÍ BUDE VYTÝČEN A VYZNAČEN VNĚJŠÍ PRŮBĚH ZDI. JE VHODNÉ POUŽÍT PRUTY BETONÁŘSKÉ VÝZTUŽE Ø6
- VNĚJŠÍ LÍČ NOVÉ ZDI BUDE SLEDOVAT PRŮBĚH PŮVODNÍ ZDI – VNĚJŠÍ OBRYS BUDE S PŮVODNÍ ZDÍ TOTOŽNÝ !!!
- ZEĎ BUDE ŽNOVU VYZDĚNA. BUDE UŽITO SMÍŠENÉHO ZDIVA. VE SPODNÍ ČÁSTI O VÝŠCE 1,0m, A MINIMÁLNĚ 600mm NAD POVRCH TERÉNU UVNITŘ AREÁLU, KTERÝ JĚ VÝŠE, NEŽ TERÉN VNĚ, BUDE UŽITO PÍSKOVCE NA KVALITNÍ VÁPENNOU MALTU. VÝŠE BUDE ZEĎ VYZDĚNA Z OPUKY. BUDE UŽITO NEROZPADAVÉHO DRUHU OPUKY NA KVALITNÍ VÁPENNOU MALTU
- MALTA – VIZ POPIS V TECHNICKÉ ZPRÁVĚ
- NOVÉ ZDIVO BUDE ULOŽENO NA NOVÝ ZÁKLAD Z PROSTĚHO BETONU C20/25. HLoubKA ZÁKLADOVÉ SPÁRY BUDE min.1,0m POD UPRAVENÝM TERÉNEM
- KORUNA ZDI BUDE POKRYTA KVALITNÍMI PÁLENÝMI ČERVENÝMI Cihlami. BUDOU KLADENY DO VÁPENNOCEMENTOVÉ MALTY. TOUTO MALTOU BUDOU TAKÉ VYSPÁROVANY. V Cihelném POKRYVU BUDOU PO TŘECH METRECH ZHOTOVENY DILATAČNÍ SPÁRY – KE SPÁROVÁNÍ BUDE UŽITA VÁPENNÁ MALTA

VYPRACOVAL		ODPOVĚDNÝ PROJEKTANT PROFESE		<div>KAST</div> <div>ING.JULIUS WENIG - KANCELÁŘ STATIKY PRAHA 6, TERRONSKA 52 tel.: 224 326 027, wenig.kast@volny.cz IČ: 112 74 140</div>			
ING.J.WENIG		ING.J.WENIG					
		VEDOUcí PROJEKTANT					
INVESTOR A OBJEDNATEL		ING.J.WENIG					
DOMOV POD LIPAMI, SMEČNO, ZÁMEK 1				DATUM		FORMAT	
				01/2022		2xA4	
MÍSTO STAVBY				STUPEŇ		JEDNOSTUPŇOVÝ PROJEKT	
SMEČNO, ZÁMEK 1							
NÁZEV AKCE				ZAKÁZKA		1729	
SANACE OHRADNÍ ZDI							
OBSAH		PARÉ		Část D.1.1 ARCHITEKTONICKO STAVEBNÍ ŘEŠENÍ			
VZOROVÝ ŘEZ PRO ÚSEKY C – G – NOVÝ STAV				MĚŘÍTKO		PŘÍLOHA	
				1:25		D.1.2.b 10	

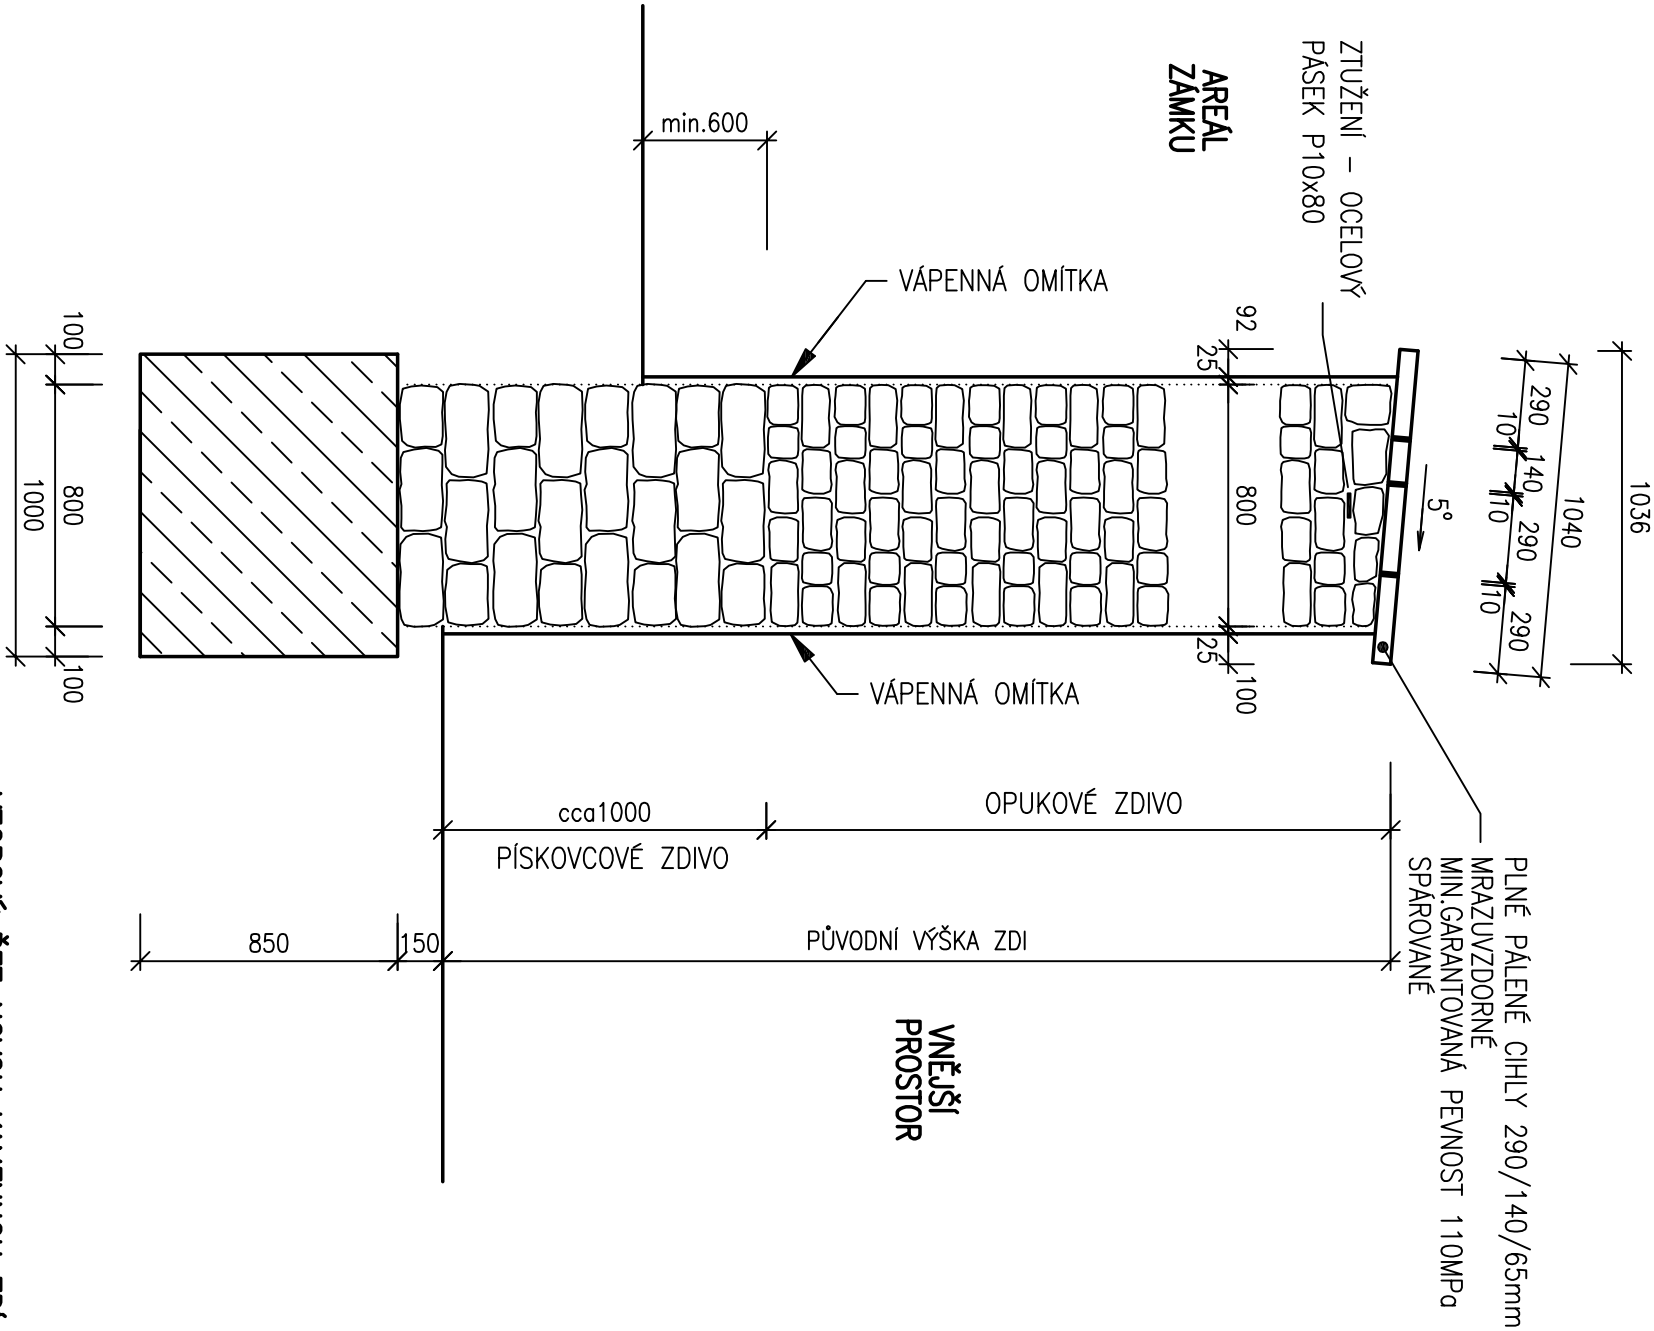

VZOROVÝ ŘEZ NOVOU KAMENNOU ZDÍ
ÚSEK C AŽ G
M.:1:25