




BOURACÍ PRÁCE_SCHODY_1, 2 - PŮDORYS

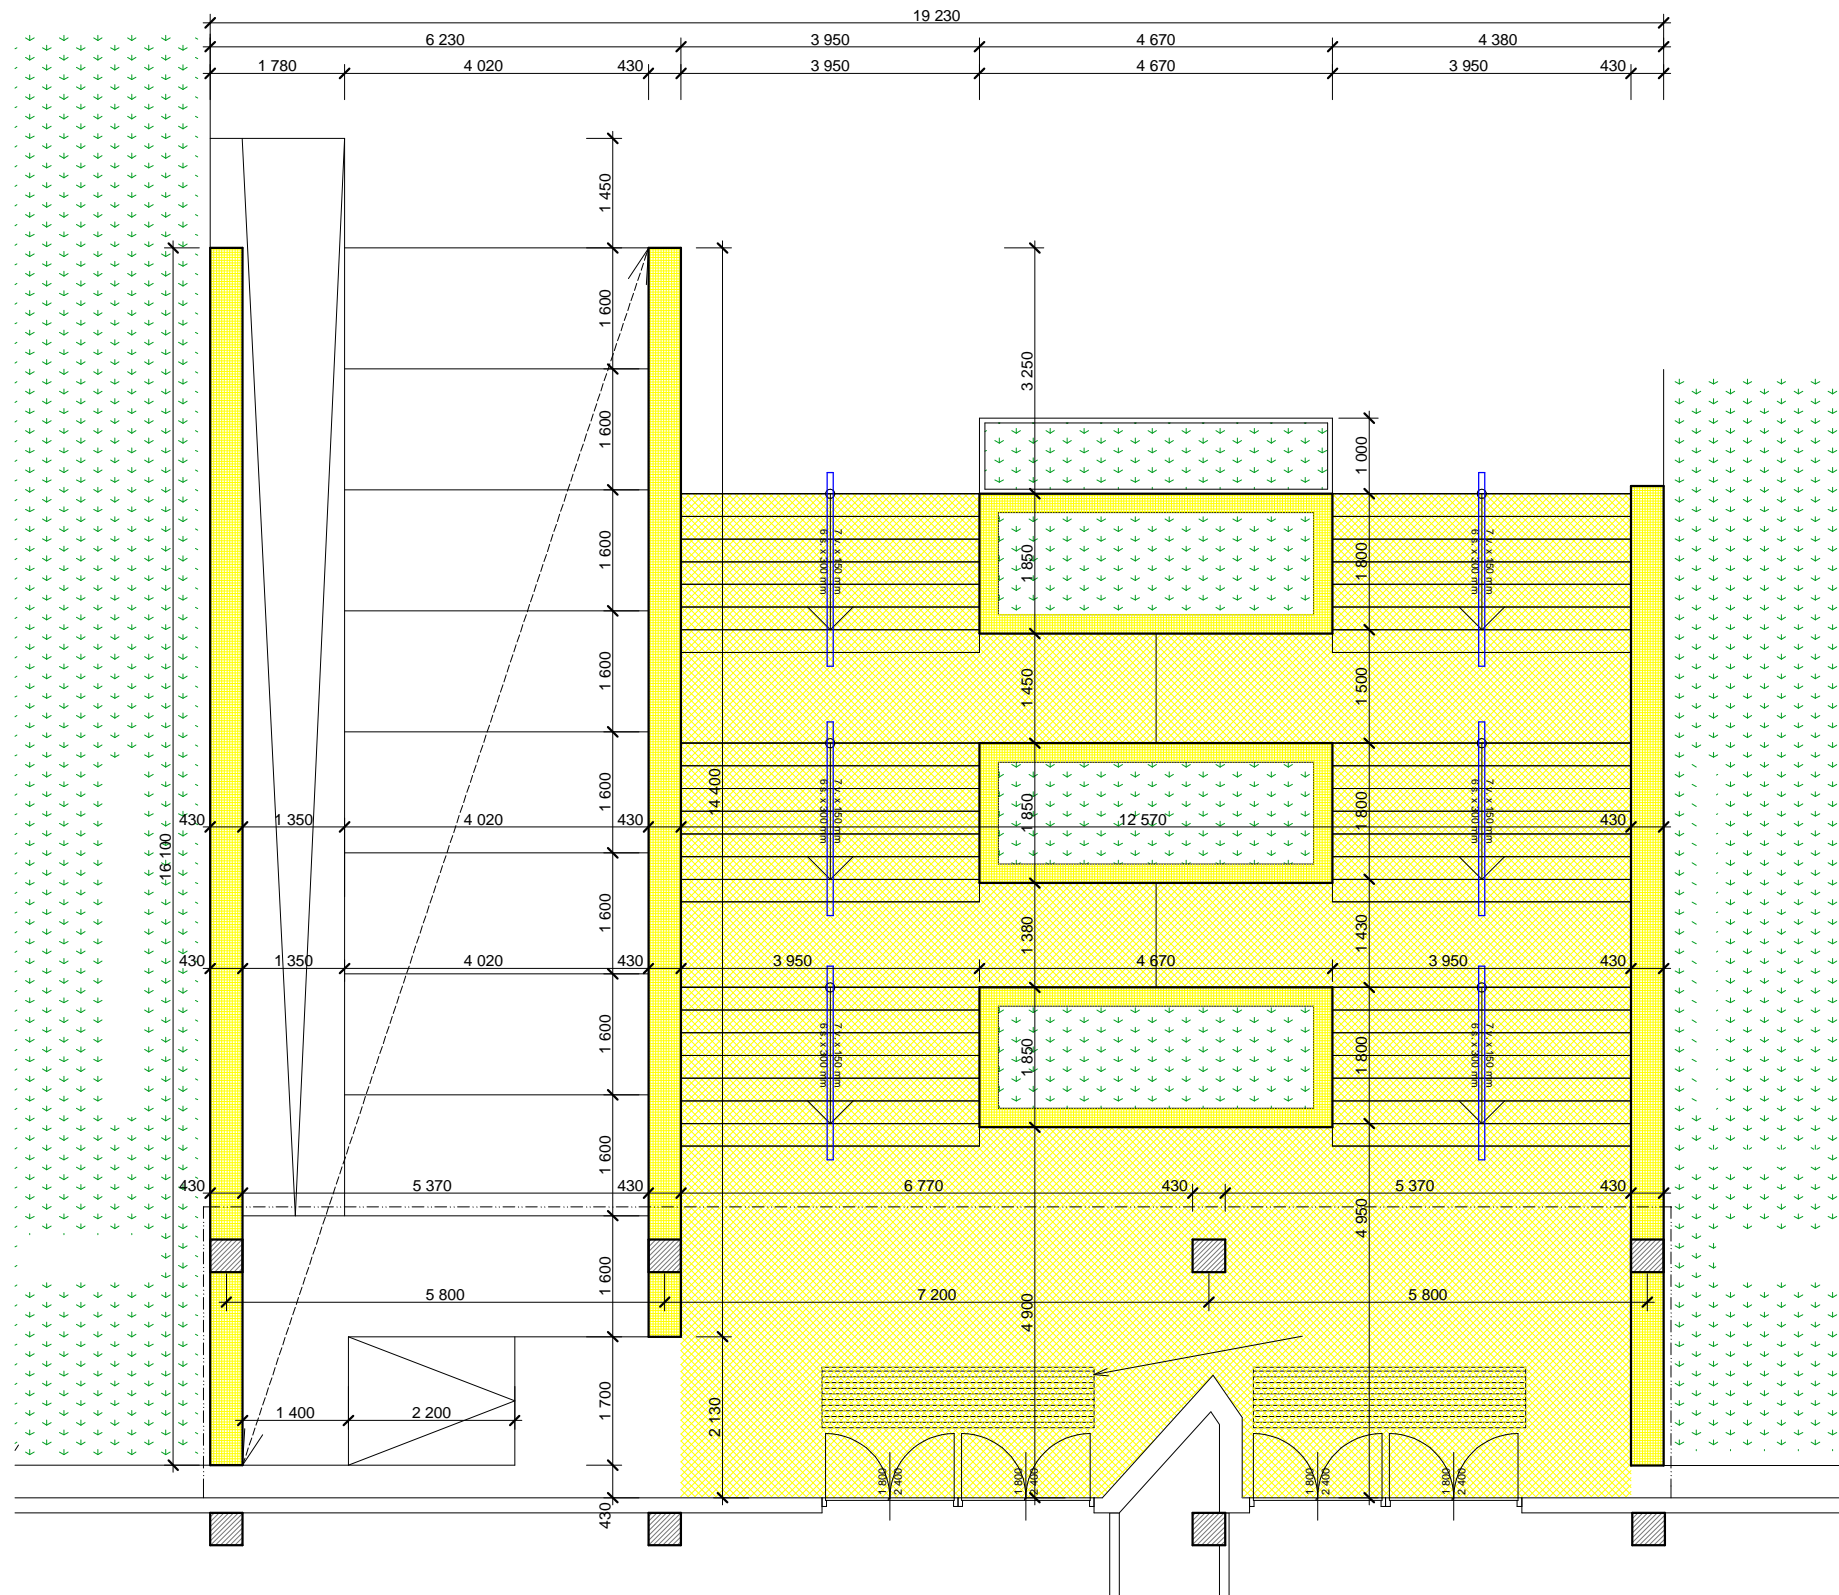


LEGENDA:

- VYBOURÁNÍ KERAMICKÉ DLAŽBY VČETNĚ PODKLADU
- DEMONTÁŽ KERAMICKÝCH KRYCÍCH DESEK TRUHLÍKŮ A ZÍDEK

BOURACÍ PRÁCE_SCHODY_3 - PŮDORYS

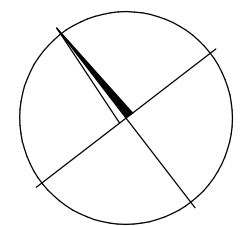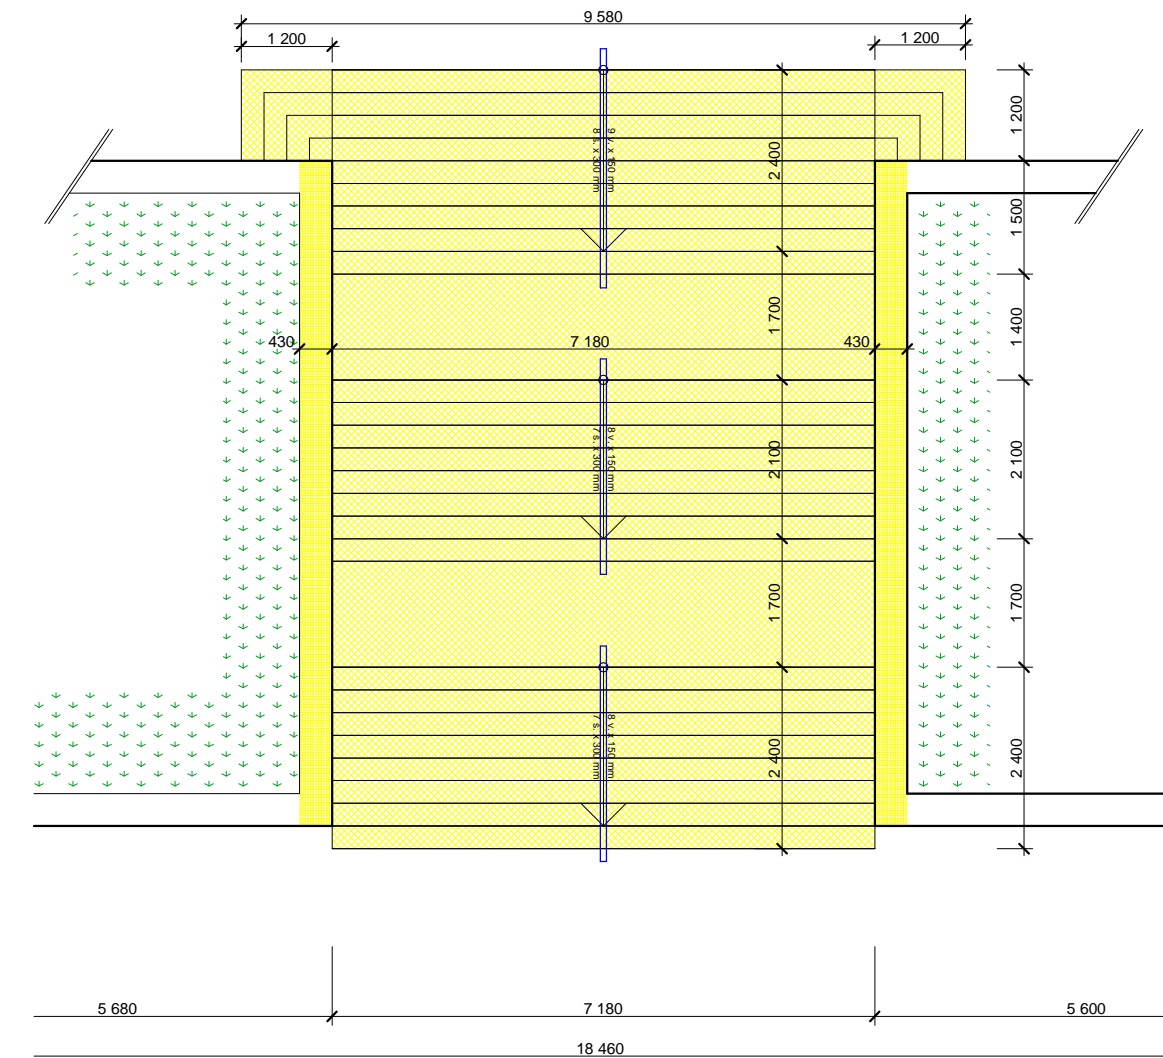

+0,000 = relativní úroveň

ZODP. PROJEKTANT: Ing. David Horáček		 PROJEKČNÍ KANCELÁŘ STŘED 2577, MĚLNÍK, 276 01 TEL: +420 775 617 787 WWW.ARCHIN.CZ	
ARCH. NÁVRH:			
VYPRACOVAL: Ing. David Horáček, Tel.: 775 617 787, Mail: horacek@archin.cz			
ST. ÚŘAD: Mělník	OB. ÚŘAD: Mělník	FORMÁT:	
INVESTOR : Gymnázium Jana Palacha, Mělník, Pod Vrchem 3421, Mělník		DATUM:	6/2017
OPRAVA VENKOVNÍHO SCHODIŠTĚ A PODEST		ÚČEL:	PROJEKT
Areál Gymnázia Jana Palacha Mělník		MĚŘITKO:	1:100
Vlastnické právo: Středočeský kraj, Zborovská 81/11, Praha 5 - Smíchov, 150 00 parc.č.St. 591/19, Mělník		Č.ZAK.:	.../2017
OBSAH:		ČÁST:	STAVEBNÍ ČÁST
BOURACÍ PRÁCE		Č.KOPIE:	Č.VÝKRESU: D 1.1.4