
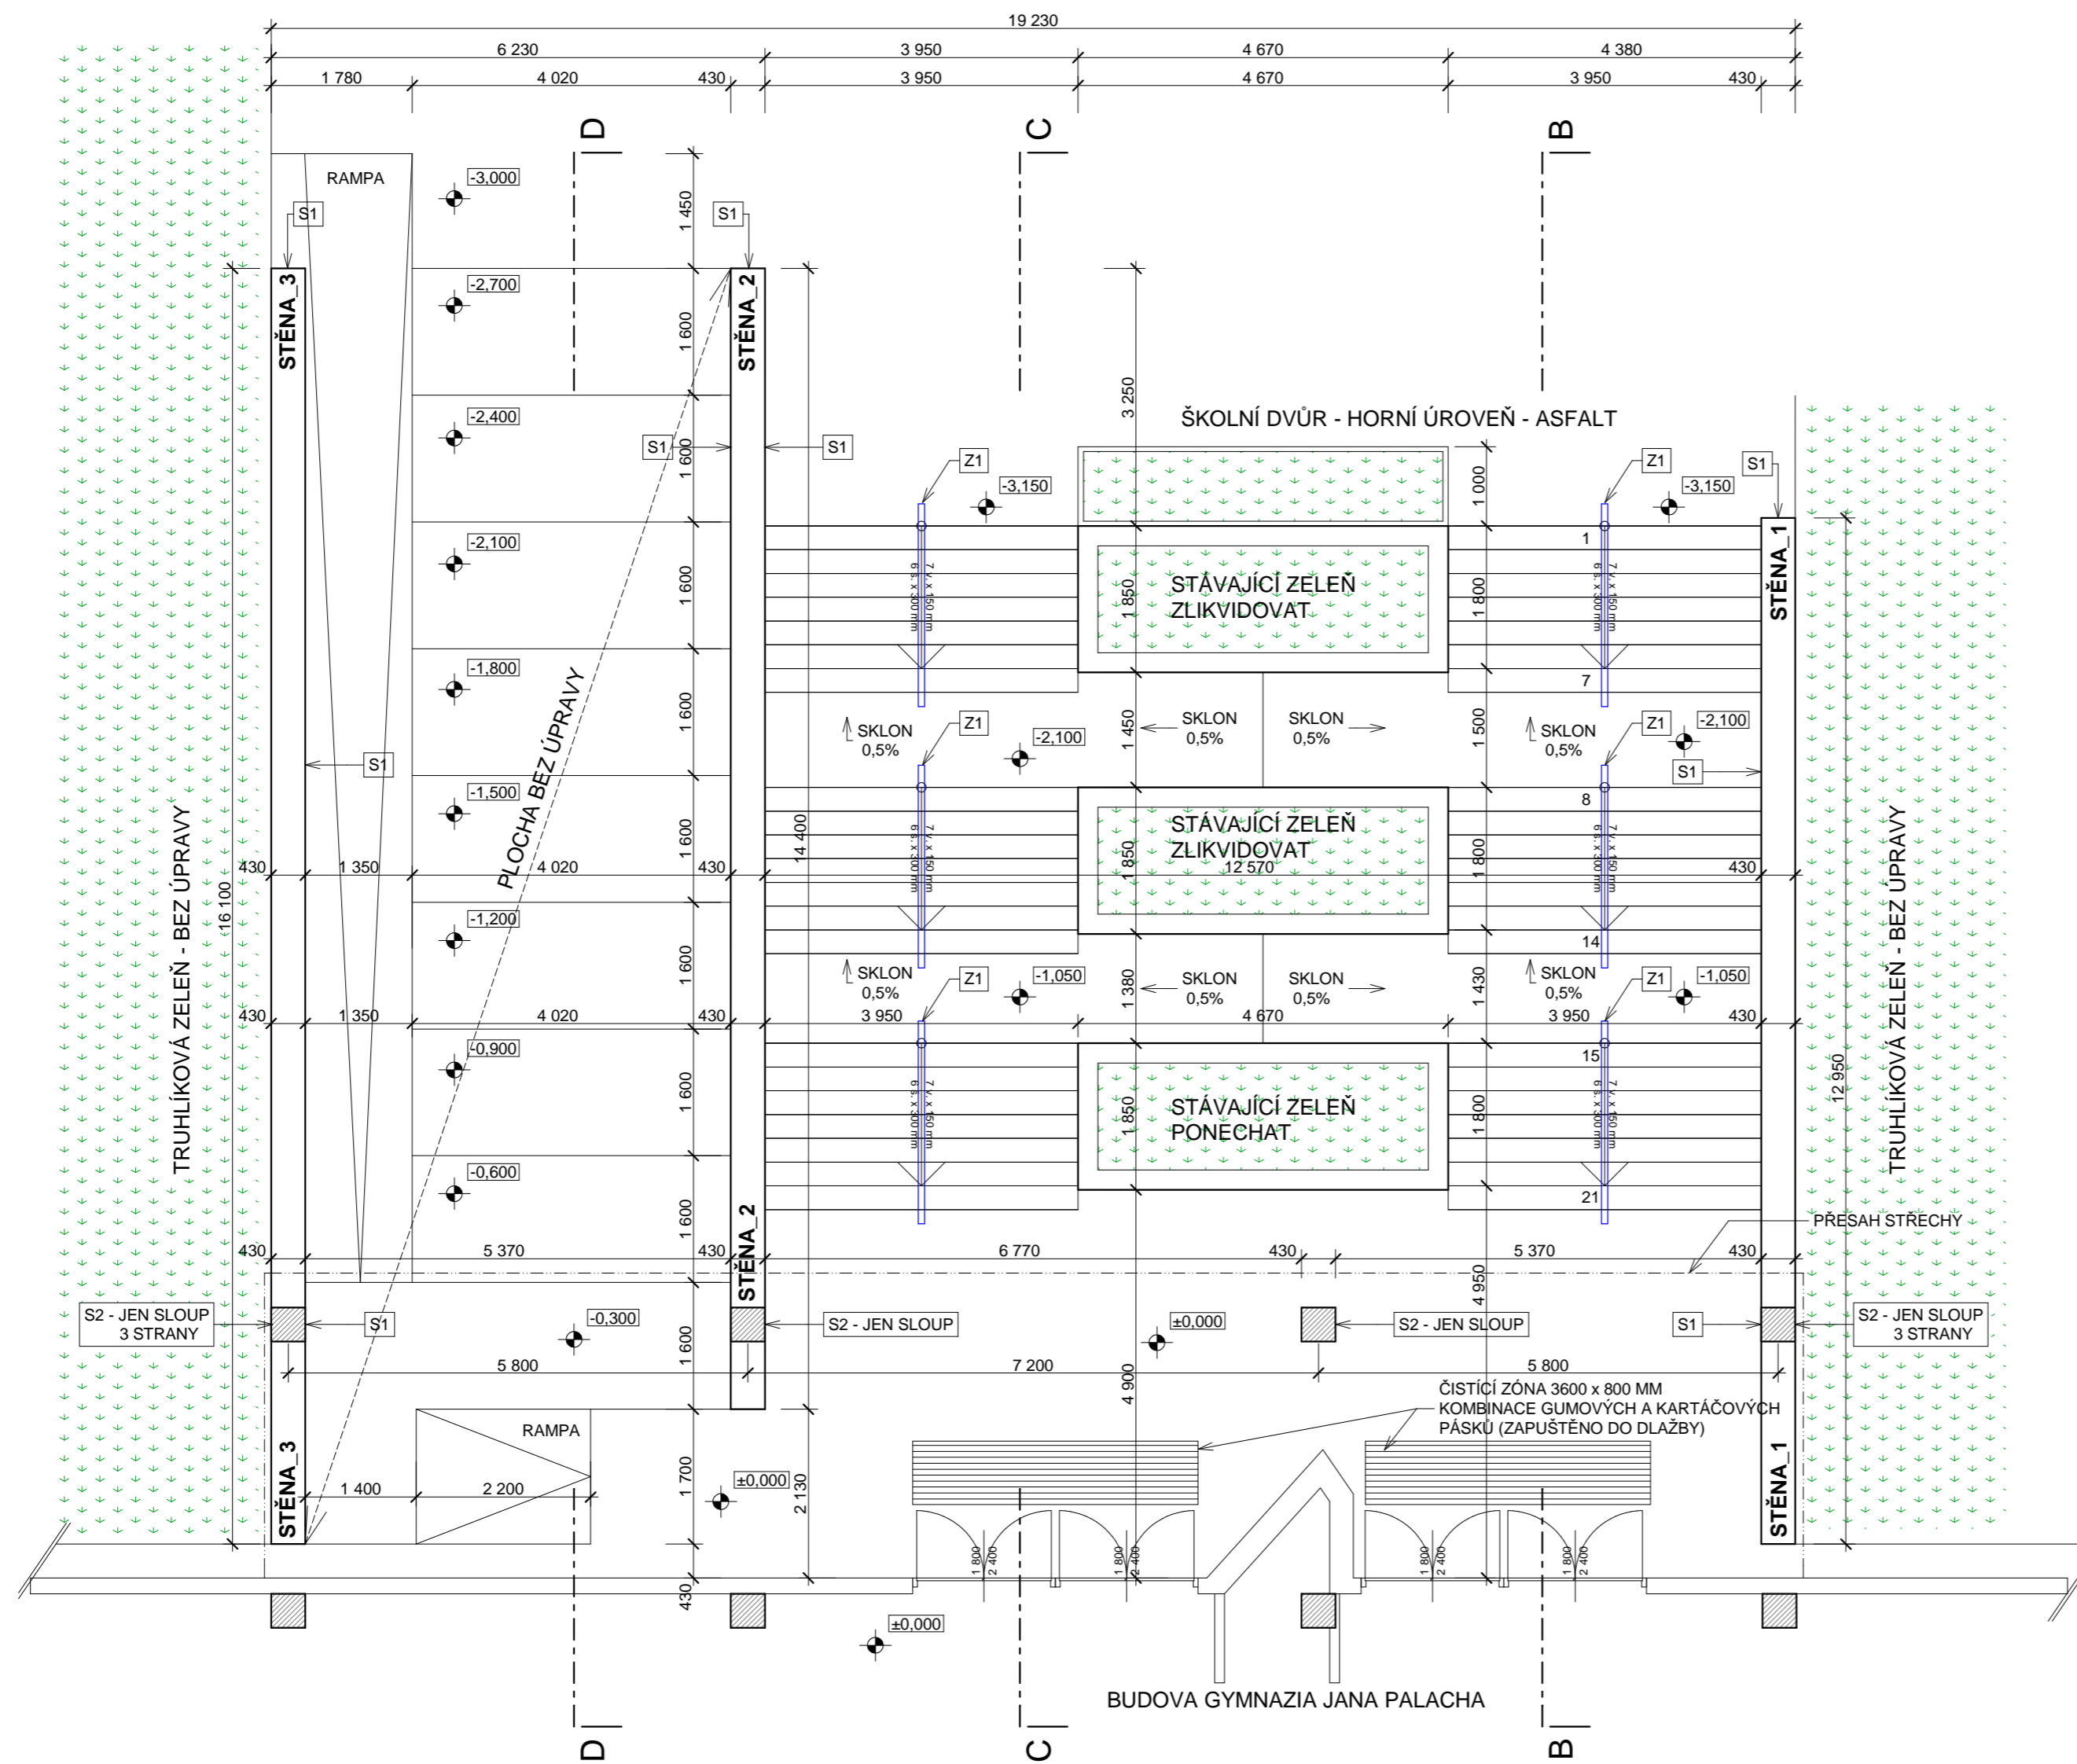


# SCHODY\_1, 2 - PŮDORYS

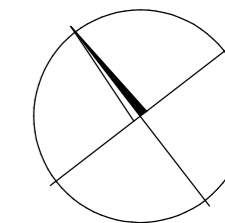

+0,000 = relativní úroveň

ZODP. PROJEKTANT: Ing. David Horáček  
 ARCH. NÁVRH:  
 VYPRACOVAL: Ing. David Horáček, Tel.: 775 617 787, Mail: horacek@archin.cz

**ARCHIN**  
 PROJEKČNÍ KANCELÁŘ  
 STŘED 2577, MĚLNÍK, 276 01  
 TEL: +420 775 617 787  
 WWW.ARCHIN.CZ

ST. ÚŘAD: Mělník  
 OB. ÚŘAD: Mělník

INVESTOR :  
 Gymnázium Jana Palacha, Mělník, Pod Vrchem 3421, Mělník  
**OPRAVA VENKOVNÍHO SCHODIŠTĚ A PODEST**  
**Areál Gymnázia Jana Palacha Mělník**  
 Vlastnické právo: Středočeský kraj, Zborovská 81/11, Praha 5 - Smíchov, 150 00  
 parc.č.St. 591/19, Mělník

FORMÁT:  
 DATUM: 6/2017  
 ÚČEL: PROJEKT  
 MĚŘITKO: 1:75  
 Č.ZAK.: .../2017  
 ČÁST: STAVEBNÍ ČÁST  
 Č.KOPIE: Č.VYKRESU:  
 D 1.1.5

OBSAH:  
**SCHODY\_1, 2 - PŮDORYS**