



SCHODY_1 - SVISLÝ ŘEZ B-B (POHLED NA LEVOU STRANU)

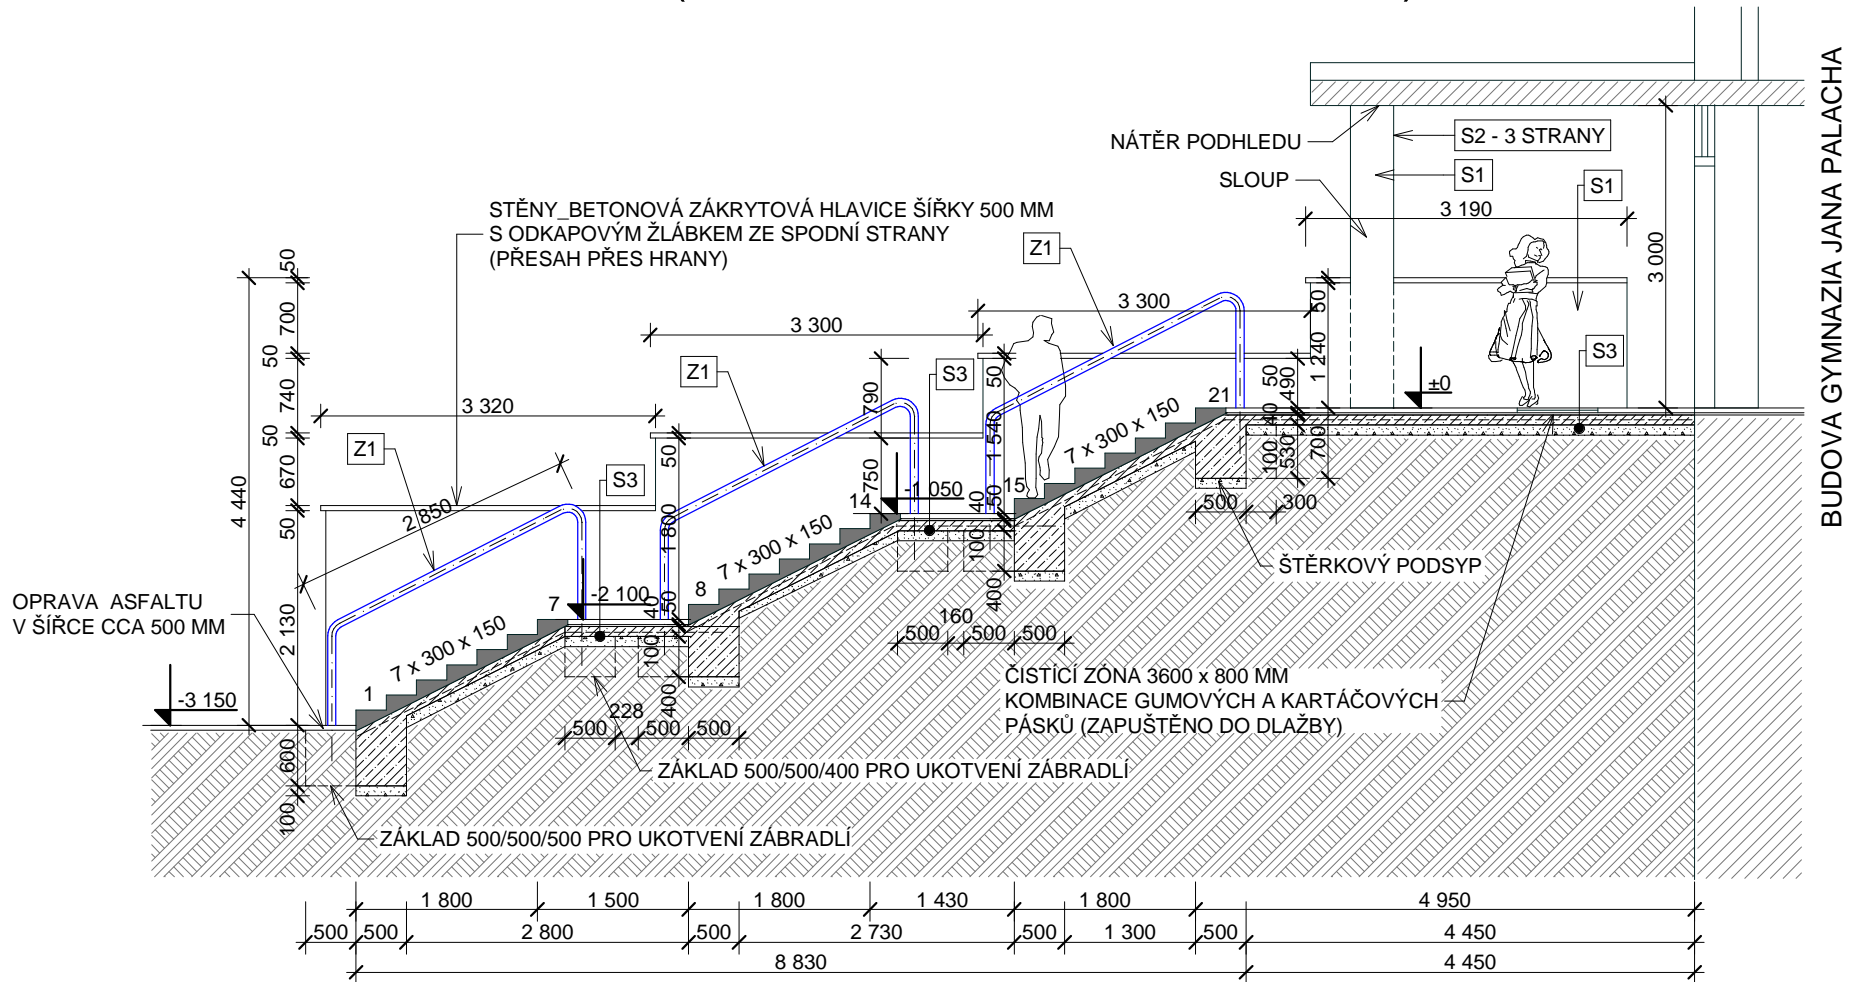

SCHODY_2 - SVISLÝ ŘEZ B-B (POHLED NA KVĚTNÍKY)

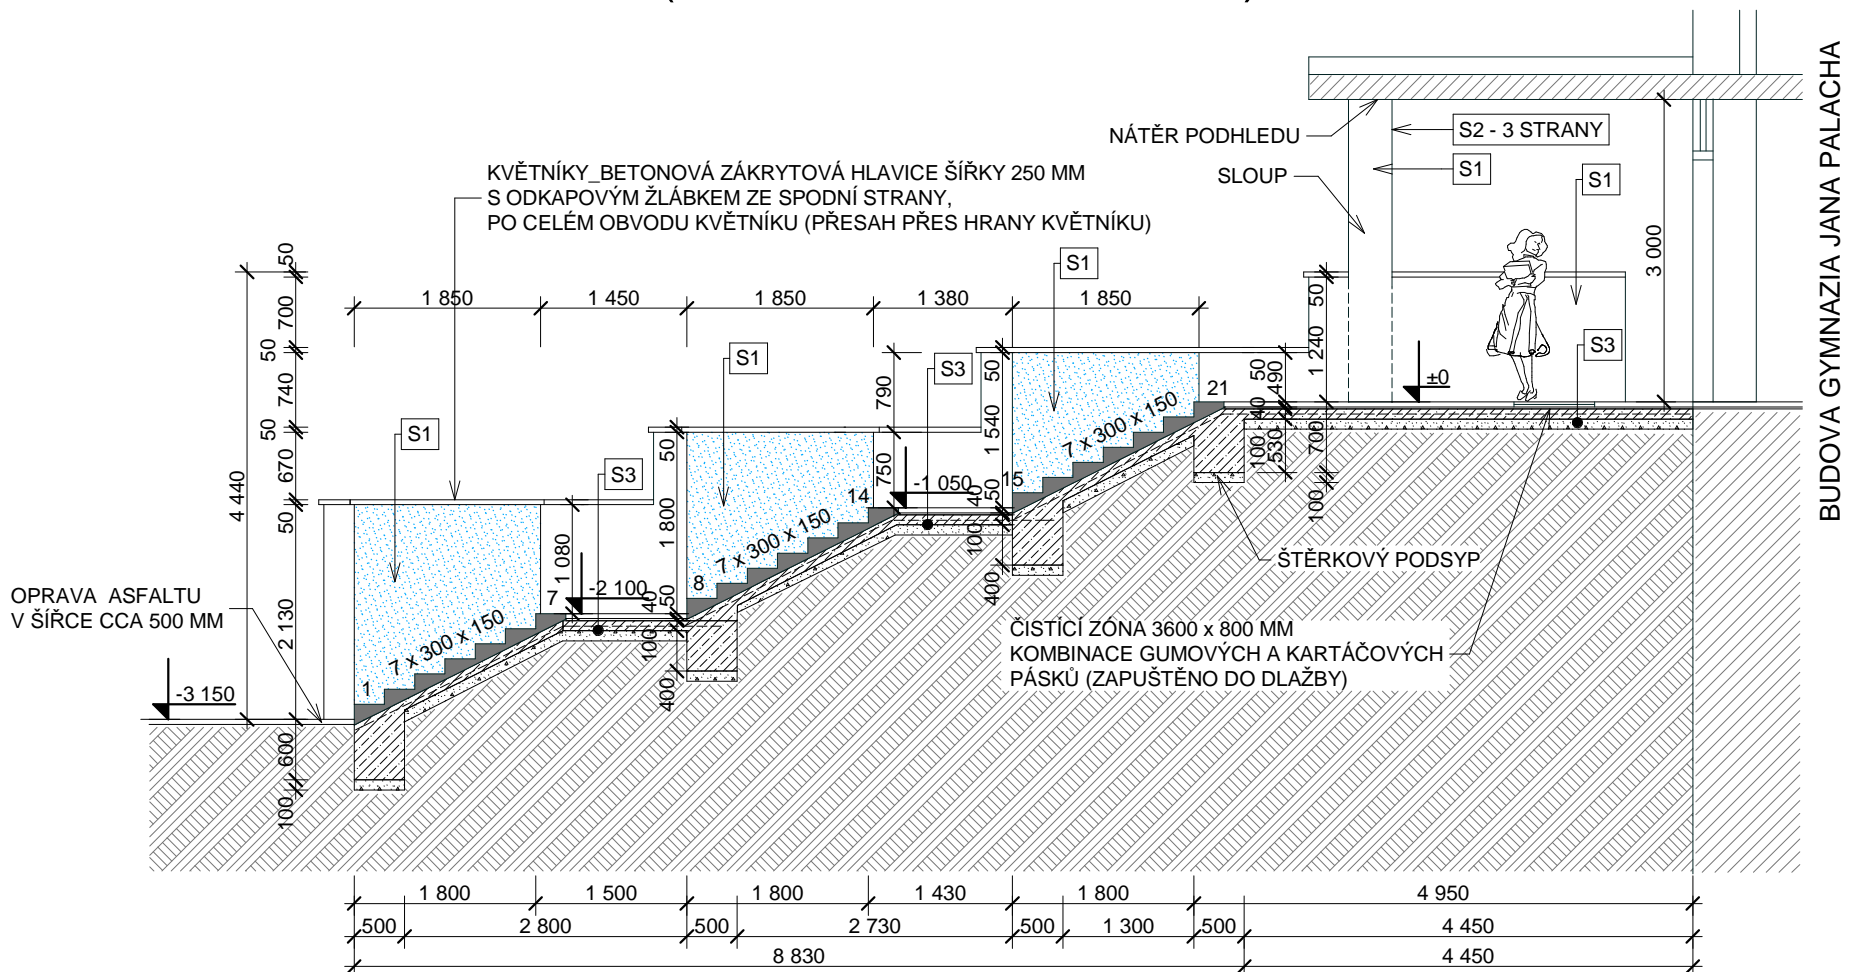

SKLADBA S1:

- OČIŠTĚNÝ PODKLAD (STĚNA, KVĚTNÍK, SLOUP)
- HRUBÉ ZAROVNÁNÍ PODKLADU
- EXTRUDOVANÝ POLYSTYREN TL. 20 MM (KOTVEN LEPENÍM A HMOŽDINKAMI S OCELOVÝM TRNEM)
- PERLINKA DO LEPIDLA
- TENKOVRSŤVÁ SILIKONOVÁ ZRNITÁ OMÍTKA TL. 2 MM (ALT. AKRYLÁTOVÁ PRYSKYŘICE, MRAMOROVÉ ZRNO)

SKLADBA S3:

- BETONOVÁ DLAŽBA TL.50 MM
- ŠTĚRKODRŤ TL.40 MM (0-4 MM, 4-8 MM)
- BETONOVÁ PODKLADNÍ DESKA TL. 100 MM VYZTUŽENÁ CELOPLOŠNĚ OCELOVOU KARI SÍŤÍ 150/150/5 MM (DILATOVANÁ)
- PODSYP ŠTĚRKOPÍSEK TL. 100 MM
- ROSTLÝ TERÉN

Z1 - OCELOVÉ ZÁBRADLÍ KOTVENÉ DO ZÁKLADOVÉ PATKY MATERIÁL OCELOVÁ BEZEŠVÁ TRUBKA 82,5 x 3,6 MM, POZINK + PRÁŠKOVÁ BARVA (MODRÝ ODSTÍN)

SKLADBA S2:

- OČIŠTĚNÝ POKLAD (SLOUP)
- PERLINKA DO LEPIDLA
- TENKOVRSŤVÁ SILIKONOVÁ ZRNITÁ OMÍTKA TL. 2 MM (ALT. AKRYLÁTOVÁ PRYSKYŘICE, MRAMOROVÉ ZRNO)

+0,000 = relativní úroveň

ZODP. PROJEKTANT: Ing. David Horáček	ARCHIN PROJEKČNÍ KANCELÁŘ STŘED 2577, MĚLNÍK, 276 01 TEL: +420 775 617 787 WWW.ARCHIN.CZ
ARCH. NÁVRH: .	
VYPRACOVAL: Ing. David Horáček, Tel.: 775 617 787, Mail: horacek@archin.cz	
ST. ÚŘAD: Mělník	OB. ÚŘAD: Mělník
INVESTOR: Gymnázium Jana Palacha, Mělník, Pod Vrchem 3421, Mělník	FORMÁT: 6/2017
OPRAVA VENKOVNÍHO SCHODIŠTĚ A PODEST Areál Gymnázia Jana Palacha Mělník	ÚČEL: PROJEKT
Vlastnické právo: Středočeský kraj, Zborovská 81/11, Praha 5 - Smíchov, 150 00 parc.č.St. 591/19, Mělník	MĚŘÍTKO: 1:75
OBSAH: SCHODY_1, 2 - SVISLÝ ŘEZ	Č.ZAK.: .../2017
	ČÁST: STAVEBNÍ ČÁST
	Č.KOPIE: Č.VÝKRESU: D 1.1.7