SCHODY_3 - SVISLÝ ŘEZ

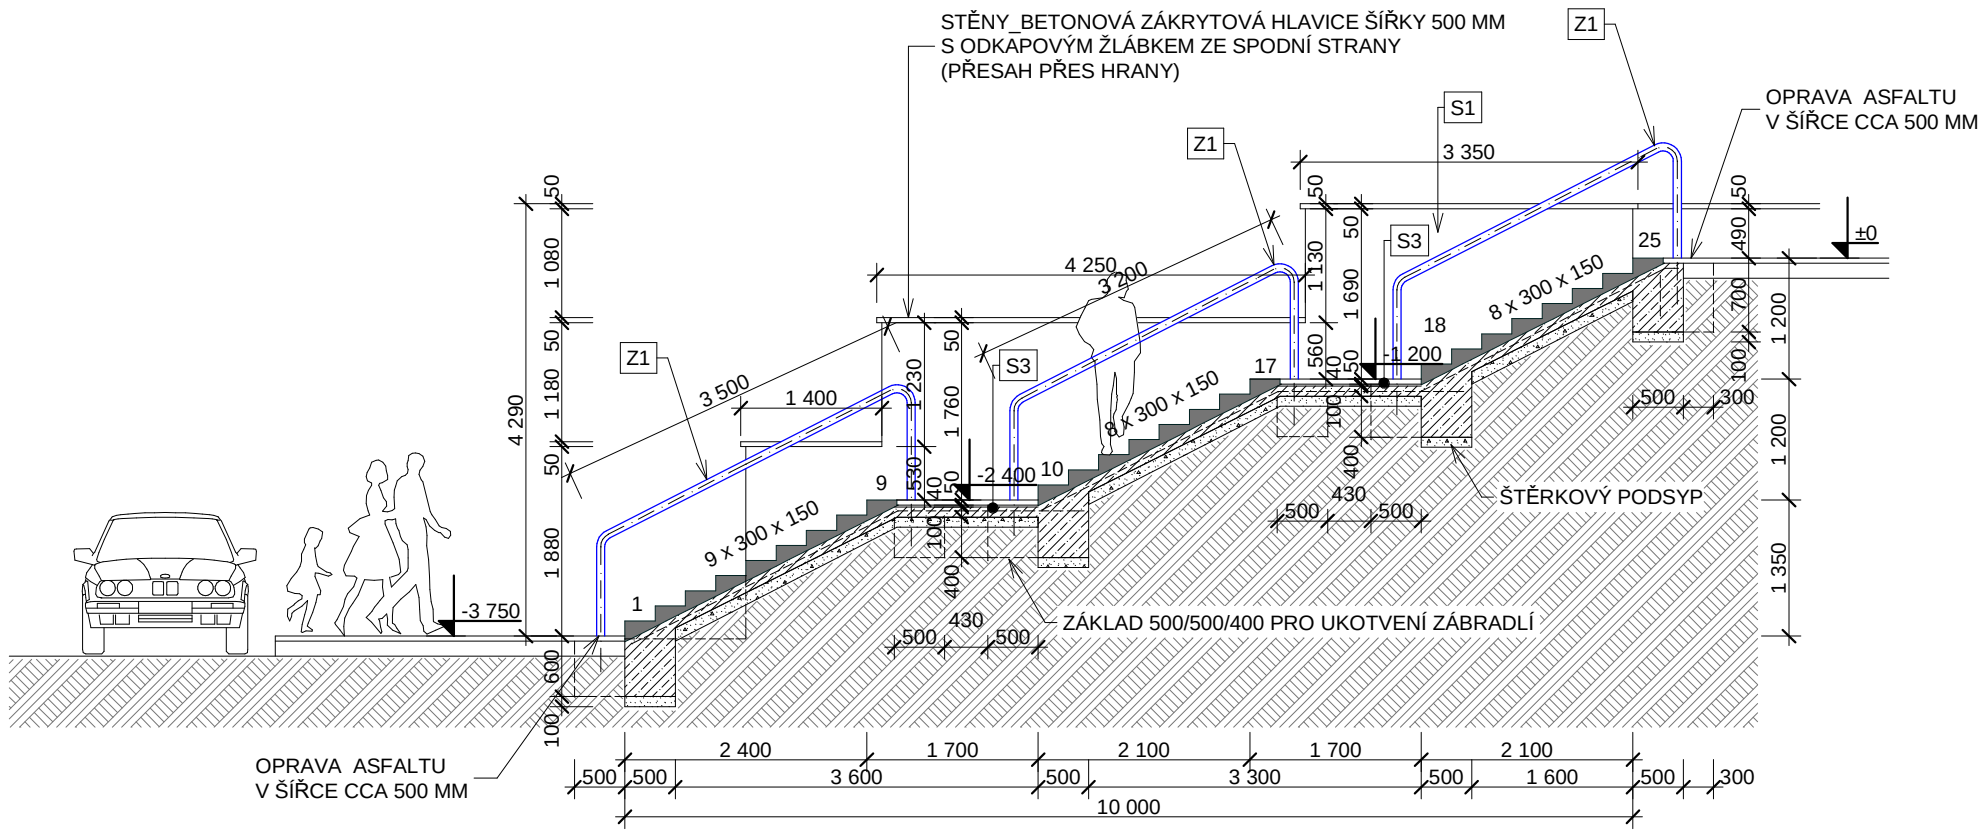

SCHODY_4 - SVISLÝ ŘEZ D-D (POHLED NA LEVOU STRANU)

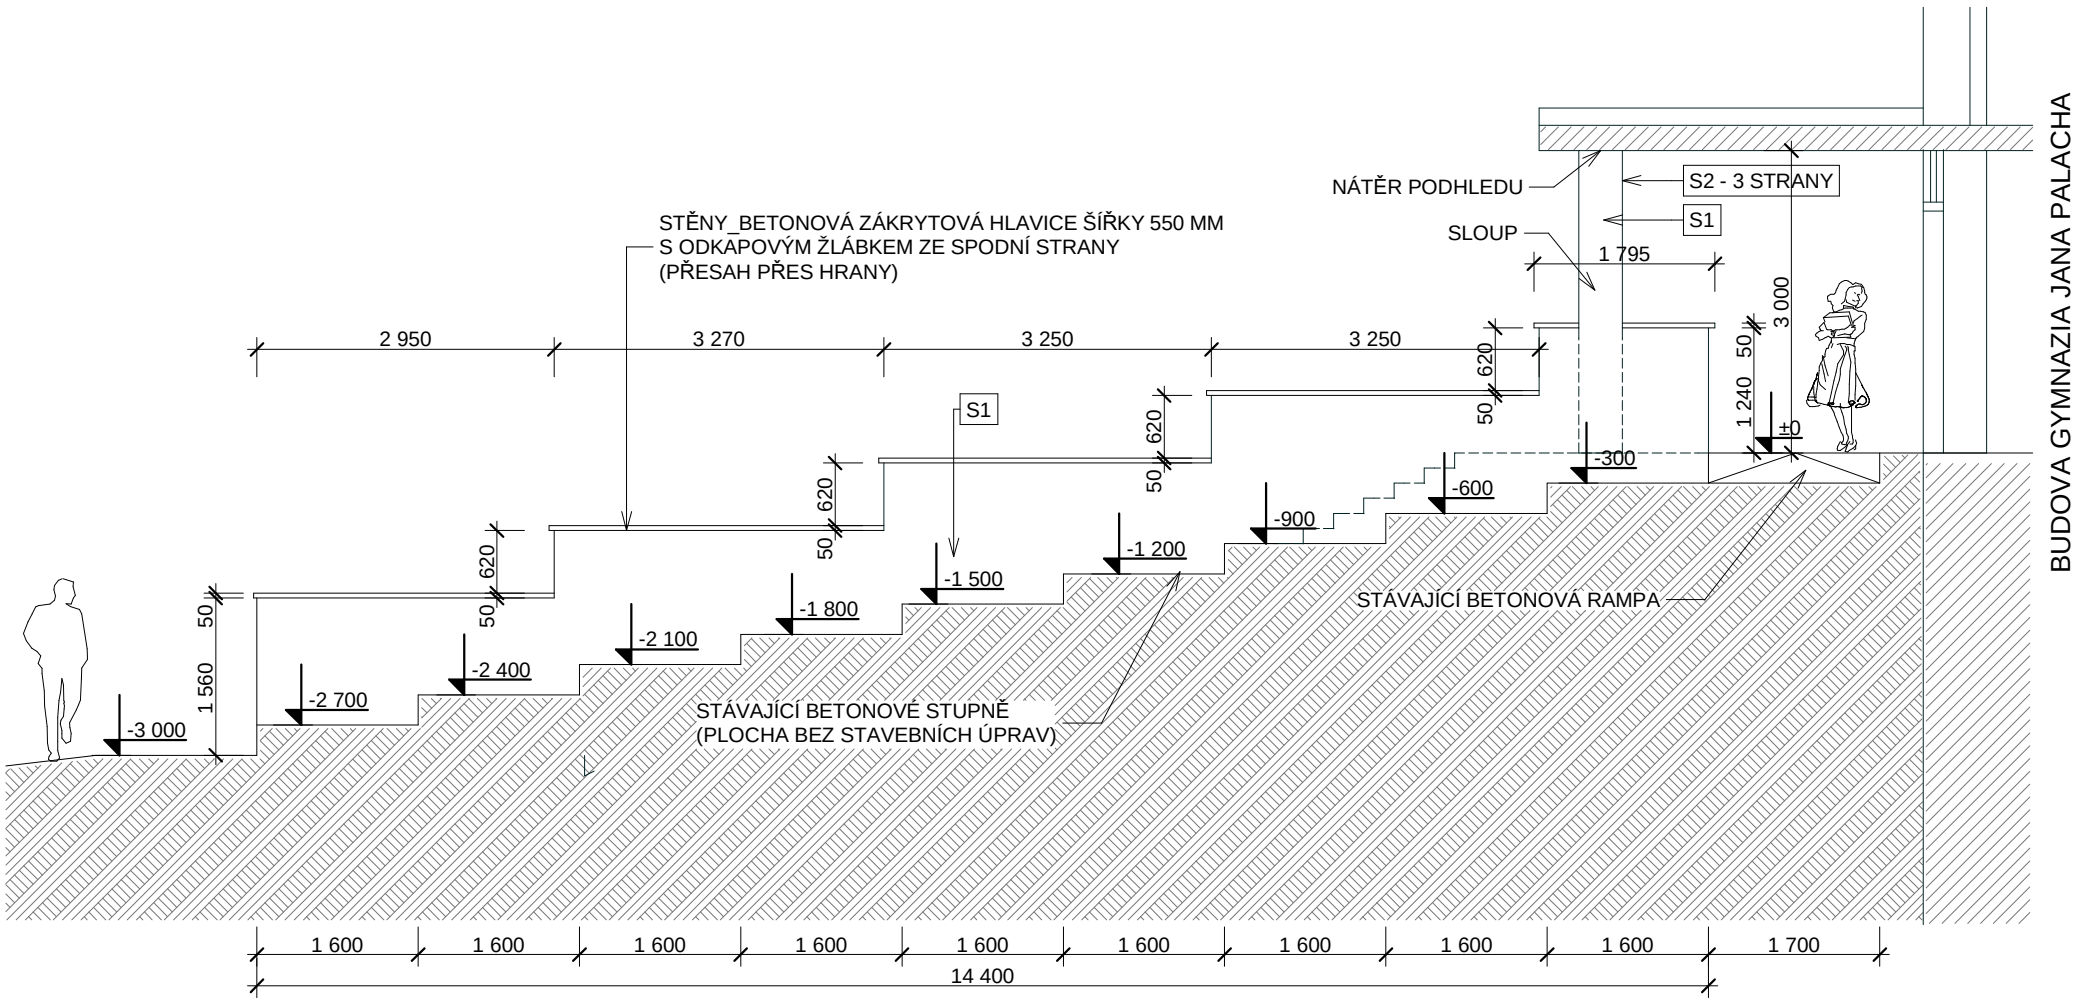

SKLADBA S1:

- OČIŠTĚNÝ PODKLAD (STĚNA, KVĚTNÍK, SLOUP)
- HRUBÉ ZAROVNÁNÍ PODKLADU
- EXTRUDOVANÝ POLYSTYREN TL. 20 MM
  (KOTVEN LEPENÍM A HMOŽDINKAMI S OCELOVÝM TRNEM)
- PERLINKA DO LEPIDLA
- TENKOVRSTVÁ SILIKONOVÁ ZRNITÁ OMÍTKA TL. 2 MM
  (ALT. AKRYLÁTOVÁ PRYSKYŘICE, MRAMOROVÉ ZRNO)

SKLADBA S2:

- OČIŠTĚNÝ POKLAD (SLOUP)
- PERLINKA DO LEPIDLA
- TENKOVRSTVÁ SILIKONOVÁ ZRNITÁ OMÍTKA TL. 2 MM
  (ALT. AKRYLÁTOVÁ PRYSKYŘICE, MRAMOROVÉ ZRNO)

SKLADBA S3:

- BETONOVÁ DLAŽBA TL.50 MM
- ŠTĚRKODRŤ TL.40 MM (0-4 MM, 4-8 MM)
- BETONOVÁ PODKLADNÍ DESKA TL. 100 MM VYZTUŽENÁ
  CELOPLOŠNĚ OCELOVOU KARI SÍTÍ 150/150/5 MM (DILATOVANÁ)
- PODSYP ŠTĚRKOPÍSEK TL. 100 MM
- ROSTLÝ TERÉN

Z1 - OCELOVÉ ZÁBRADLÍ KOTVENÉ DO ZÁKLADOVÉ PATKY
MATERIÁL OCELOVÁ BEZEŠVÁ TRUBKA 82,5 x 3,6 MM,
POZINK + PRÁŠKOVÁ BARVA (MODRÝ ODSTÍN)

+-0,000 = relativní úroveň

ZODP. PROJEKTANT: Ing. David Horáček	ARCHIN PROJEKČNÍ KANCELÁŘ STŘED 2577, MĚLNÍK, 276 01 TEL: +420 775 617 787 WWW.ARCHIN.CZ	
ARCH. NÁVRH: .		
VYPRACOVAL: Ing. David Horáček, Tel.: 775 617 787, Mail: horacek@archin.cz		
ST. ÚŘAD: Mělník / OB. ÚŘAD: Mělník		
INVESTOR : Gymnázium Jana Palacha, Mělník, Pod Vrchem 3421, Mělník	FORMÁT:	
	DATUM:	6/2017
OPRAVA VENKOVNÍHO SCHODIŠTĚ A PODEST	ÚČEL:	PROJEKT
Areál Gymnázia Jana Palacha Mělník	MĚŘÍTKO:	1:75
Vlastnické právo: Středočeský kraj, Zborovská 81/11, Praha 5 - Smíchov, 150 00 parc.č.St. 591/19, Mělník	Č.ZAK.:	.../2017
	ČÁST:	STAVEBNÍ ČÁST
OBSAH: **SCHODY_3, 4 - SVISLÝ ŘEZ**	Č.KOPIE:	Č.VÝKRESU: D 1.1.8