DETAIL KOTVENÍ DO BETONOVÉ PATKY:
1:5

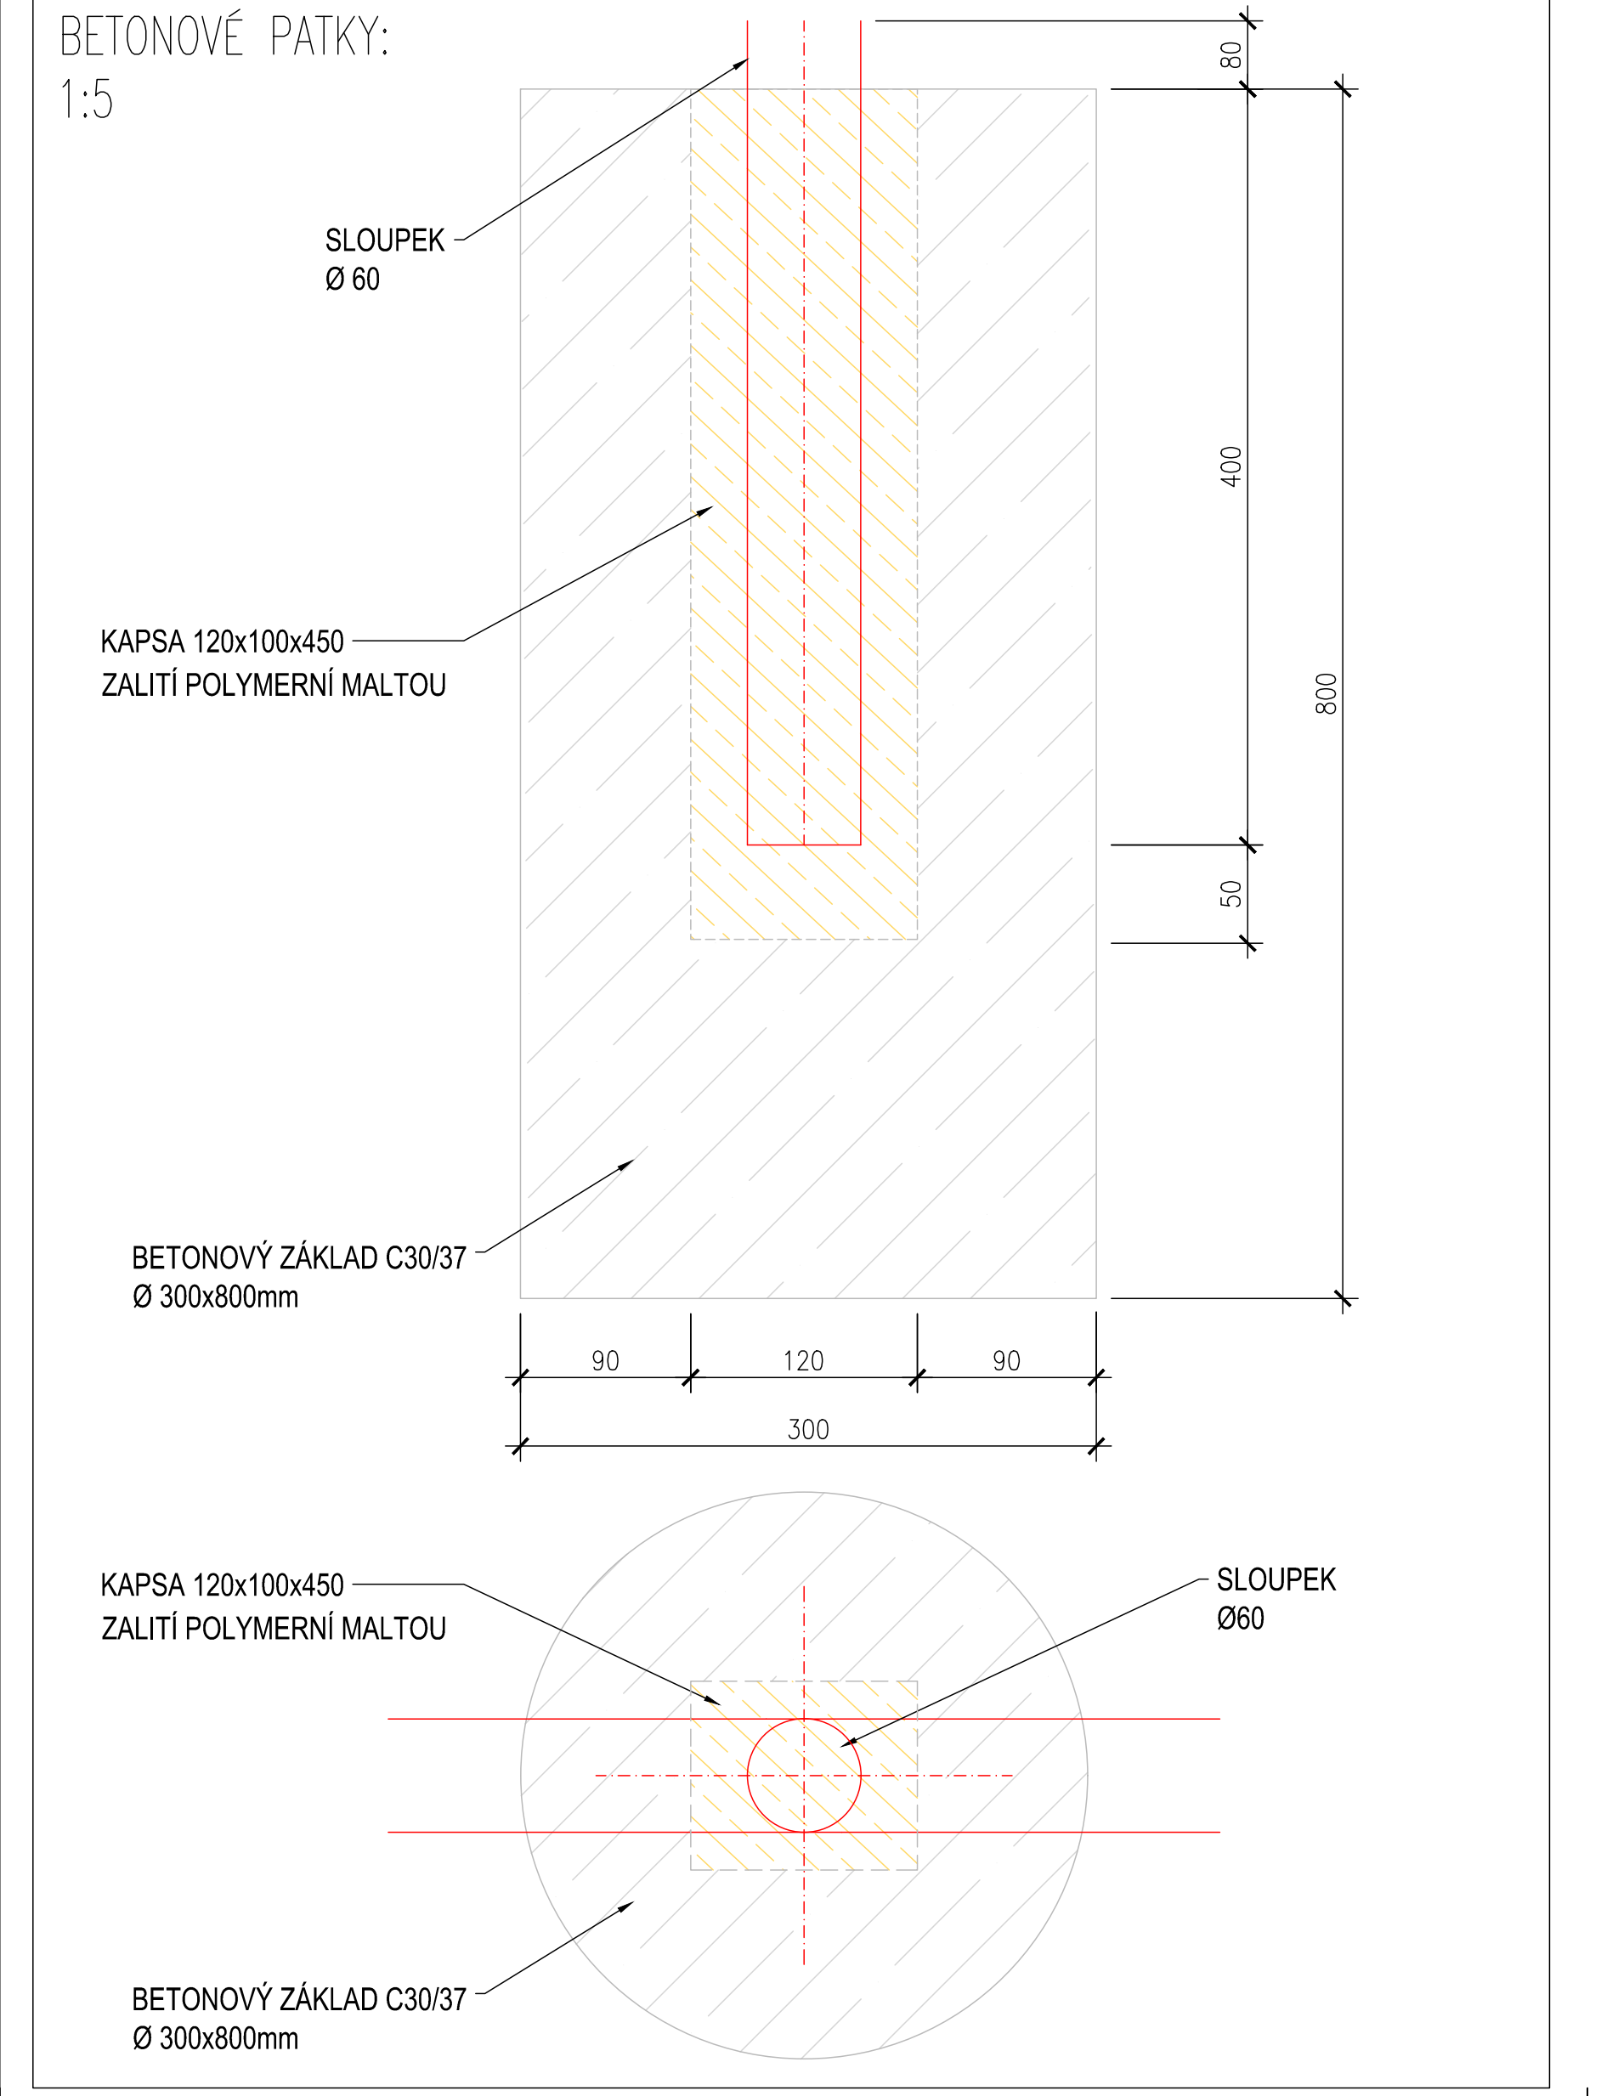
80
SLOUPEK
Ø 60
400
800
KAPSA 120x100x450
ZALITÍ POLYMERNÍ MALTOU
50
BETONOVÝ ZÁKLAD C30/37
Ø 300x800mm
90
120
90
300
KAPSA 120x100x450
ZALITÍ POLYMERNÍ MALTOU
SLOUPEK
Ø60
BETONOVÝ ZÁKLAD C30/37
Ø 300x800mm

ZÁBRADLÍ ČÁST 1
ZÁBRADLÍ ČÁST 2
100,7m + 82,0m
ZÁBRADLÍ ČÁST 2
ZÁBRADLÍ ČÁST 3
ZÁBRADLÍ ČÁST 4
ZÁBRADLÍ ČÁST 5
ZÁBRADLÍ ČÁST 6
ZÁBRADLÍ ČÁST 2
46,8m
ZÁBRADLÍ ČÁST 2
ZÁBRADLÍ ČÁST 7
500
1000
500
355
200
HORNÍ MADLO
Ø60x5
SVISLÁ KONCOVÁ VÝPLŇ
ROH - SPOJENÍ POMOCÍ
SVARU 3,5
SVISLÁ VÝPLŇ
Ø60X5
SPOJENÍ MADEL
V ROZMEZÍ PO 8,0 m
SVISLÁ VÝPLŇ
Ø60
60
900
700
80
DOLNÍ PŘÍČEL
Ø60x5
ZÁKLADOVÁ BETONOVÁ
PATKA Ø300X800 Z BETONU
C30/37

POZNÁMKY:

VŠECHNY SVARY JSOU PROVEDENY JAKO UZAVŘENÉ

PROTIKOROZNÍ OCHRANA DLE TECHNICKÉ ZPRÁVY

PŘED ZAHÁJENÍM VÝROBY PROVEDE ZHOTOVITEL PŘESNÉ ZAMĚŘENÍ KONCOVÝCH ZÍDEK A ZAPRACUJE SKUTEČNÉ ROZMĚRY A TVAR JEDNOTLIVÝCH DÍLŮ ZÁBRADLÍ

DETAIL SPOJENÍ MADEL:
1:10

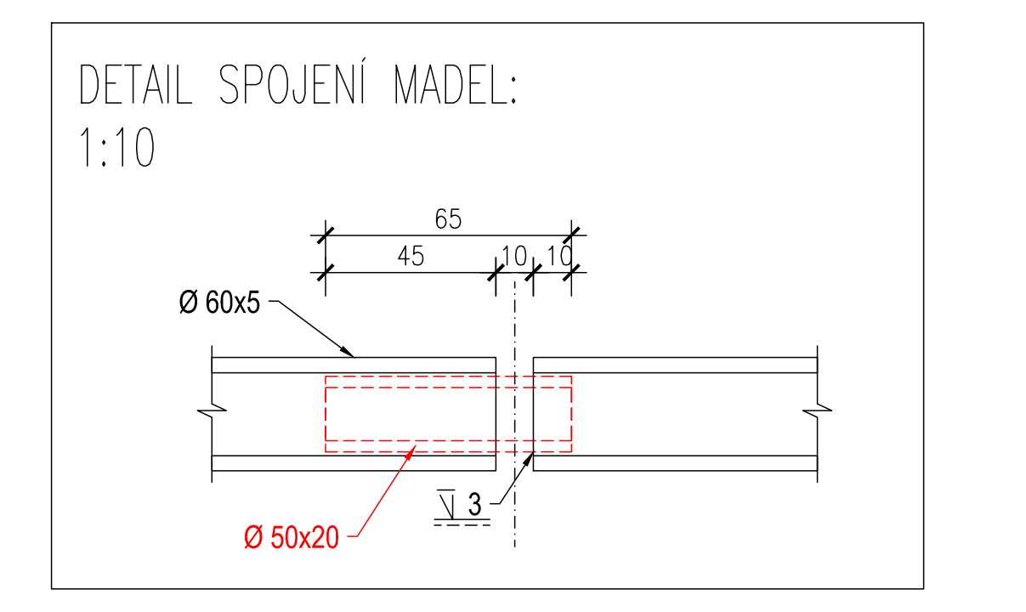
65
45
10
10
Ø 60x5
Ø 50x20
3

REVIZE	POPIS	DATUM	PODPIS
03	...		
02	...		
01	...		

OBJEDNATEL
Středočeský kraj
Zborovská 81, 150 00
Praha 5-Smíchov

Středočeský kraj

Sládečkovo vlastivědné
muzeum v Kladně, p. o.

Sládečkovo
vlastivědné muzeum
v Kladně

ZHOTOVITEL
SAGASTA s.r.o.
SÍDLO: NOVODVORSKÁ 1010/14, 142 00 PRAHA 4
IČ: 045 98 555 DIČ: CZ045 98 555

SAGASTA

ODPOVĚDNÝ PROJEKTANT	VYPRACOVAL	KONTROLA	HIP
Ing. Emil Špaček	Ing. Lukáš Jáneš	Ing. Jakub Bačík	Ing. Emil Špaček
PODPIS	PODPIS	PODPIS	PODPIS

OBSAH

PD na akci Rekonstrukce železniční vlečky - součást projektu Cestou uhlí a železa

SO 06, Výkres zábradlí

JTSK	Bpv
ČÍSLO SOUPRAVY	
ČÍSLO ZAKÁZKY	122 023
DOKUMENTACE	PDPS
MĚŘÍTKO	1:25
DATUM	11/22
POČET FORMÁTŮ	15xA4
ČÁST	ČÍSLO PŘÍLOHY
D	3

DOKUMENTACI LZE UŽÍVAT POUZE VE SMYSLU PŘÍSLUŠNÉ SMLOUVY O DÍLO. VÝKRES, ČI JEHO ČÁST, MŮŽE BÝT KOPÍROVÁN NEBO JINÝM ZPŮSOBEM ROZŠIŘOVÁN POUZE PO PŘEDCHOZÍM SOUHLASU SAGASTA, s.r.o.