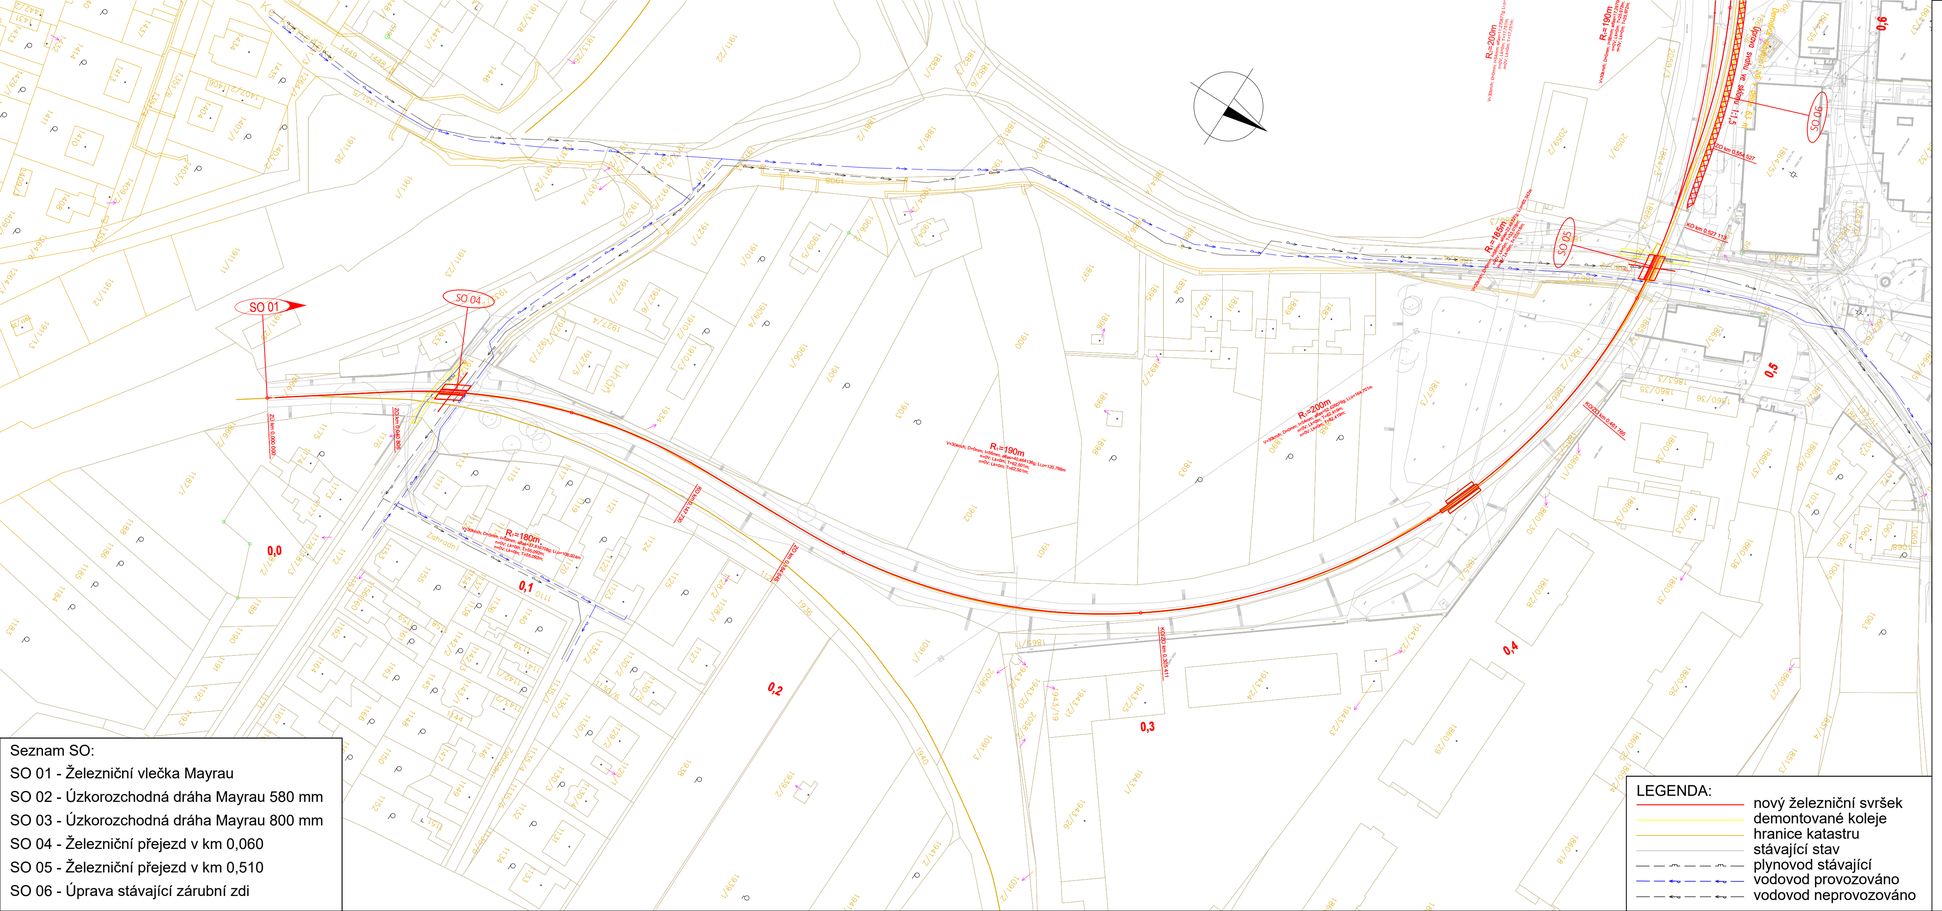


Seznam SO:

SO 01 - Železniční vlečka Mayrau

SO 02 - Úzkorozchodná dráha Mayrau 580 mm

SO 03 - Úzkorozchodná dráha Mayrau 800 mm

SO 04 - Železniční přejezd v km 0,060

SO 05 - Železniční přejezd v km 0,510

SO 06 - Úprava stávající zárubní zdi

LEGENDA:

- nový železniční svršek
- demontované koleje
- hranice katastru
- stávající stav
- plynovod stávající
- vodovod provozováno
- vodovod neprovozováno

| REVIZE | POPIS | DATUM | PODPIS |
|---|---|---|---|
| 03 | ... | | |
| 02 | ... | | |
| 01 | ... | | |

OBJEDNATEL

Středočeský kraj
Zborovská 81, 150 00
Praha 5-Smíchov

Středočeský kraj

Sládečkovo vlastivědné muzeum v Kladně, p. o.

Sládečkovo vlastivědné muzeum v Kladně

ZHOTOVITEL

SAGASTA s.r.o.
SÍDLO: NOVODVORSKÁ 1010/14, 142 00 PRAHA 4
IČ: 045 98 555 DIČ: CZ045 98 555

SAGASTA

| ODPOVĚDNÝ PROJEKTANT | VYPRACOVAL | KONTROLA | HIP |
|---|---|---|---|
| Ing. Emil Špaček | Ing. Emil Špaček | Ing. Lukáš Jáneš | Ing. Emil Špaček |
| PODPIS | PODPIS | PODPIS | PODPIS |

OBSAH

# PD na akci Rekonstrukce železniční vlečky - součást projektu Cestou uhlí a železa

## Koordinační situace

| | |
|---|---|
| ITSK | Bpv |
| ČÍSLO SOUPRAVY | |
| ČÍSLO ZAKÁZKY | 122 023 |
| DOKUMENTACE | PDPS |
| MĚŘÍTKO | 1:1000 |
| DATUM | 11/22 |
| POČET FORMÁTŮ | 4xA4 |
| ČÁST | C |
| ČÍSLO PŘÍLOHY | 3.1 |

DOKUMENTACI LZE UŽÍVAT POUZE VE SMYSLU PŘÍSLUŠNÉ SMLOUVY O DÍLO. VÝKRES, ČI JEHO ČÁST, MŮŽE BÝT KOPÍROVÁN NEBO JINÝM ZPŮSOBEM ROZŠIŘOVÁN POUZE PO PŘEDCHOZÍM SOUHLASU SAGASTA, s.r.o.