

KRAJ – OKRES
KATASTRÁLNÍ ÚZEMÍ – ČÍSLO POZEMKU
DRUH – VYUŽITÍ POZEMKU

Středočeský – Kladno	Středočeský – Kladno
Vinařice u Kladna – 1864/1, 1864/2, 1866/5	Vinařice u Kladna – 1864/1, 1864/2, 1866/5
Dráha, polní dráha	Dráha, polní dráha

PODÉLNÝ PROFIL TK
Měřítko 1:1000/100

KOLEJ č. 104

KŘÍŽUJÍCÍ OBJEKTY A INŽENÝRSKÉ SÍTĚ
GEOLOGICKÝ POPIS VRSTEV PRAŽCOVÉHO PODLOŽÍ Z VÝSLEDKŮ GTP

PARAMETRY ZAOBLENÍ LOMŮ SKLONŮ NIVELETY
NOVÁ NIVELETA – NEPŘEVÝŠENÝ KOLEJNICOVÝ PÁS
NIVELETA TK – STÁVAJÍCÍ STAV

PLÁŇ TĚLESA ŽELEZNIČNÍHO SPODKU

STÁVAJÍCÍ PRAŽCOVÉ PODLOŽÍ Z VÝSLEDKŮ GTP:

- SPODNÍ (LOŽNÁ) PLOCHA PRAŽCE
- PLÁŇ TĚLESA ŽEL. SPODKU
- VRSTVA PRAŽCOVÉHO PODLOŽÍ
- ZEMNÍ PLÁŇ – SKALNÍ PODLOŽÍ

STÁVAJÍCÍ OBJEKTY

NOVÉ OBJEKTY

OBJEKTY ODVODNĚNÍ TĚLESA ŽELEZNIČNÍHO SPODKU:

- PŘÍKOPY
- LEVOSTRANNÝ
- PRAVOSTRANNÝ
- OBOUSTRANNÝ
- KLESÁ VE SMĚRU ŠÍPKY

PODÉLNÝ TRATIVOD

CHARAKTERISTIKY OBJEKTŮ ODVODNĚNÍ
PRŮBĚH A TVAR KOLEJOVÉHO LOŽE
PRŮBĚH A TVAR ZEMNÍ PLÁNĚ

STAVNÁVACÍ ROVINA

SVISLÝ POSUN OSY KOLEJE (m) – POKLES
+ ZDVIH

KÓTY NIVELETY TK – NOVÝ STAV

KÓTY NIVELETY TK – STÁVAJÍCÍ STAV


STANIČENÍ

ČÍSLO HLAVNÍHO BODU KOLEJE
ČÍSLO PODROBNÉHO BODU KOLEJE

SKLONOVÉ POMĚRY – NOVÉ / STÁVAJÍCÍ
MATERIÁL ŽELEZNIČNÍHO SVRŠKU – NOVÝ / STÁVAJÍCÍ

SMĚROVÉ POMĚRY – NOVÉ / STÁVAJÍCÍ

STANIČENÍ PŘÍČNÝCH ŘEZŮ
VZDÁLENOST PŘÍČNÝCH ŘEZŮ
ČÍSLA PŘÍČNÝCH ŘEZŮ

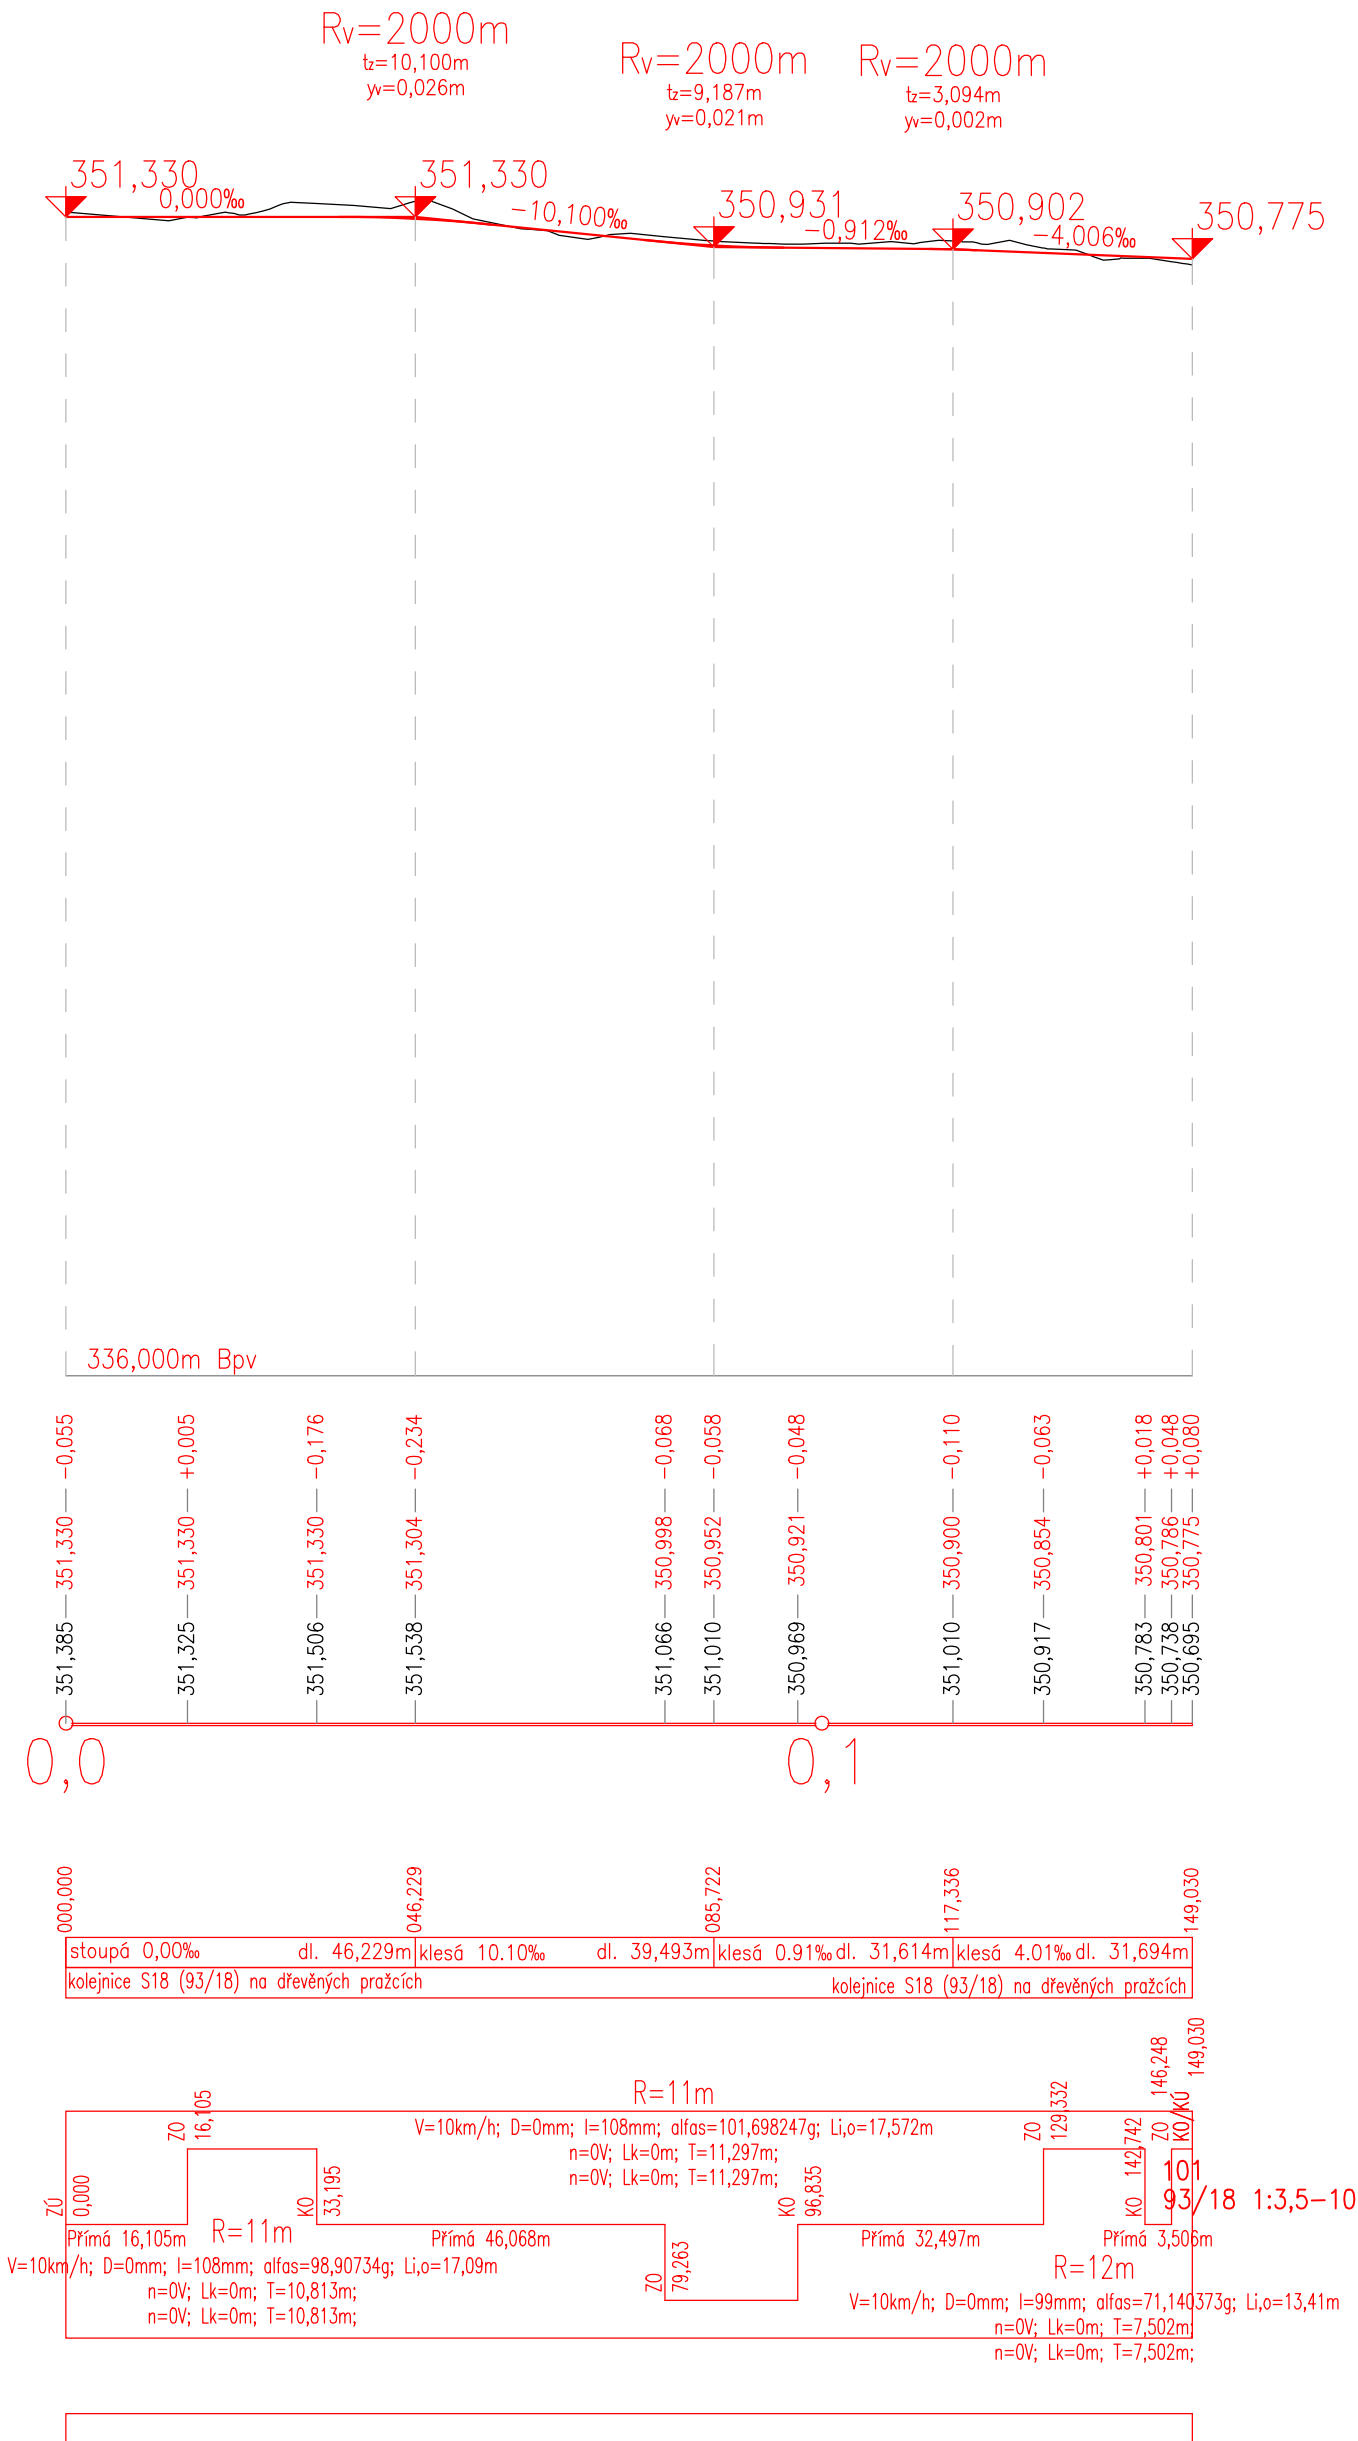

03	...		
02	...		
01	...		
REVIZE	POPIS	DATUM	PODPIS

OBJEDNATEL		
Středočeský kraj Zborovská 81, 150 00 Praha 5-Smíchov	Středočeský kraj	Sládečkovo vlastivědné muzeum v Kladně, p.o.
		Sládečkovo vlastivědné muzeum v Kladně

ZHOTOVITEL SAGASTA s.r.o. SÍDLO: NOVODVORSKÁ 1010/14, 142 00 PRAHA 4 IČ: 045 98 555 DIČ: CZ045 98 555	SAGASTA	JTSK Bpv
ODPOVĚDNÝ PROJEKTANT Ing. Emil Špaček	VYPRACOVAL Ing. Jakub Bačík	KONTROLA Ing. Lukáš Jáněš
HIP Ing. Emil Špaček		
PODPIS OBSAH	PODPIS	PODPIS
PD na akci Rekonstrukce železniční vlečky - součást projektu Cestou uhlí a železa		ČÍSLO ZAKÁZKY 122 023
SO 02, Podélný profil, kolej č. 104		DOKUMENTACE PDPS
		MĚŘÍTKO 1:1000/100
		DATUM 06/22
		POČET FORMÁTŮ 3x1,5 A4
		ČÁST D
		ČÍSLO PŘÍLOHY 3.2
DOKUMENTACI LZE UŽÍVAT POUZE VE SMYSLU PŘÍSLUŠNÉ SMLOUVY O DÍLO. VÝKRES, ČÍ JEHO ČÁST, MŮŽE BÝT KOPIROVÁN NEBO JINÝM ZPŮSOBEM ROZŠÍŘOVÁN POUZE PO PŘEDCHOZÍM SOUHLASU SAGASTA, s.r.o.		