

KRAJ – OKRES  
KATASTRÁLNÍ ÚZEMÍ – ČÍSLO POZEMKU  
DRUH – VYUŽITÍ POZEMKU

PODÉLNÝ PROFIL TK  
Měřítko 1:1000/100  
KOLEJ č. 101

PARAMETRY ZAOBLNĚNÍ LOMŮ SKLONŮ NIVELETY  
NOVÁ NIVELETA – NEPŘEVÝŠENÝ KOLEJNICOVÝ PÁS  
NIVELETA TK – STÁVAJÍCÍ STAV  
PLÁN TĚLESA ŽELEZNIČNÍHO SPODKU  
STÁVAJÍCÍ PRAŽCOVÉ PODLOŽÍ Z VÝSLEDKŮ GTP:  
SPODNÍ (LOŽNA) PLOCHA PRAŽCE  
PLÁN TĚLESA ŽEL. SPODKU  
VRSTVA PRAŽCOVÉHO PODLOŽÍ  
ZEMNÍ PLÁN – SKALNÍ PODLOŽÍ

STÁVAJÍCÍ OBJEKTY  
NOVÉ OBJEKTY

SROVNÁVACÍ ROVINA

SVISLÝ POSUN OSY KOLEJE (m) – POKLES  
+ ZDVIH

KÓTY NIVELETY TK – NOVÝ STAV

KÓTY NIVELETY TK – STÁVAJÍCÍ STAV



STANIČENÍ

SKLONOVÉ POMĚRY – NOVÉ / STÁVAJÍCÍ  
MATERIÁL ŽELEZNIČNÍHO SVRSKU – NOVÝ / STÁVAJÍCÍ

SMĚROVÉ POMĚRY – NOVÉ / STÁVAJÍCÍ

STANIČENÍ PŘÍČNÝCH ŘEZŮ  
VZDÁLENOST PŘÍČNÝCH ŘEZŮ  
ČÍSLA PŘÍČNÝCH ŘEZŮ

Sředočeský – Kladno	Sředočeský – Kladno
Vinařice u Kladna – 1864/1, 1864/2, 1866/5	Vinařice u Kladna – 1864/1, 1864/2, 1866/5
Dráha, polní dráha	Dráha, polní dráha

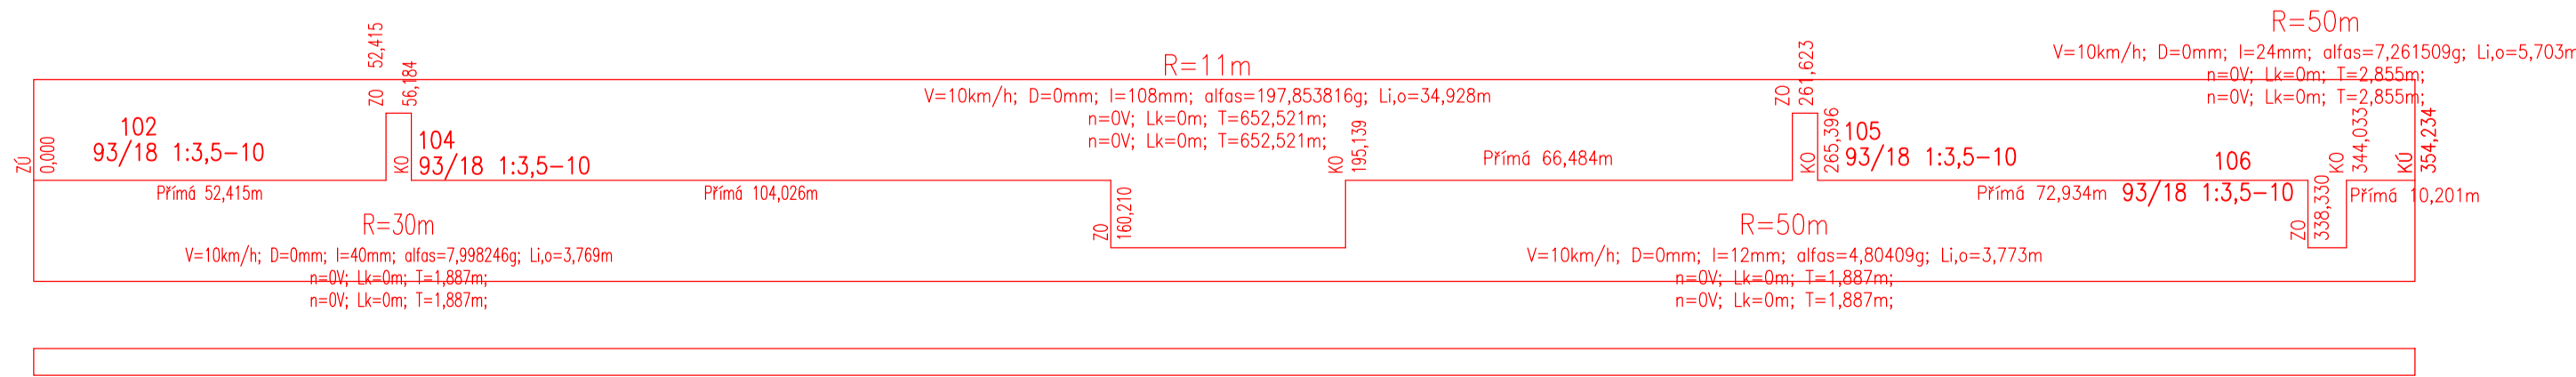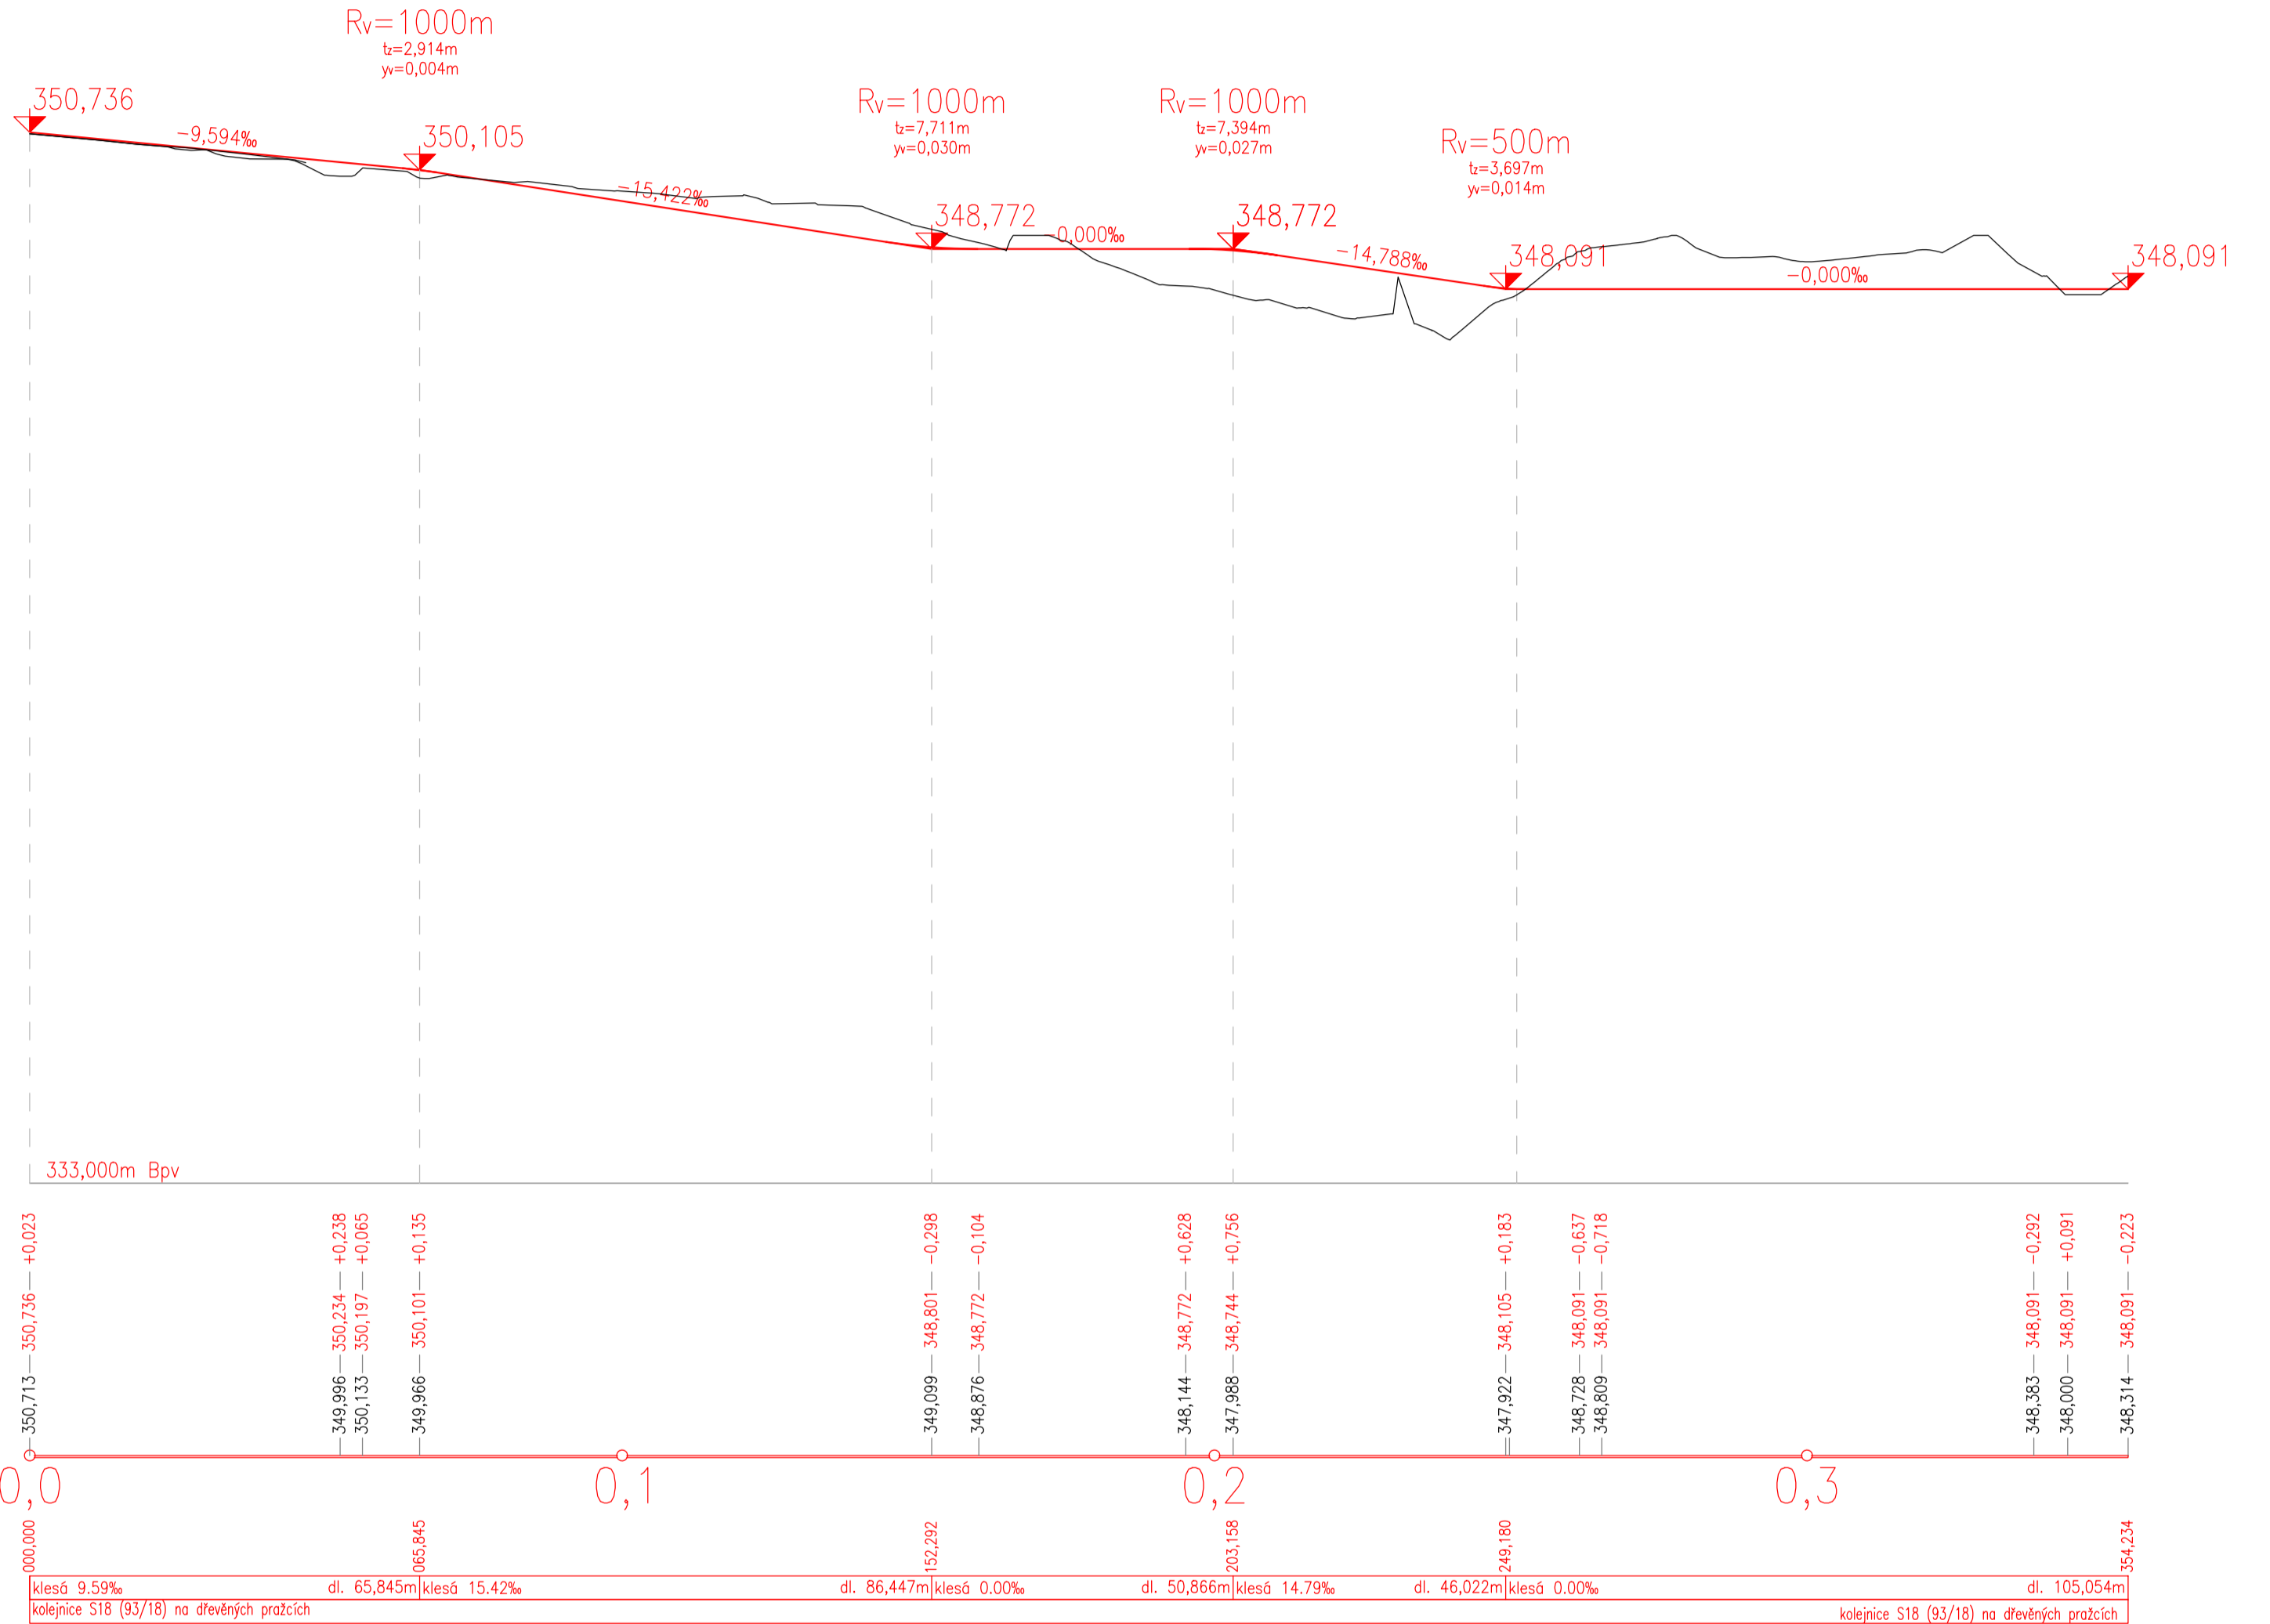

03	...		
02	...		
01	...		
REVIZE	POPIS	DATUM	PODPIS

OBJEDNATEL Středočeský kraj Zborovská 81, 150 00 Praha 5-Smíchov	<b>Středočeský kraj</b>	Sládečkovo vlastivědné muzeum v Kladně, p.o.	
---	-------------------------	---	--

ZHOTOVITEL <b>SAGASTA s.r.o.</b> SÍDLO: NOVODVORSKÁ 1010/14, 142 00 PRAHA 4 IČ: 045 98 555		JTSK ČÍSLO SOUPRAVY	Bpv
ODPOVĚDNÝ PROJEKTANT Ing. Emil Špaček	VYPRACOVAL Ing. Jakub Bačík	KONTROLA Ing. Lukáš Jáněš	HIP Ing. Emil Špaček
PODPIS OBSAH	PODPIS	PODPIS	PODPIS
PD na akci Rekonstrukce železniční vlečky - součást projektu Cestou uhlí a železa		ČÍSLO ZAKÁZKY DOKUMENTACE MĚŘÍTKO DATUM POČET FORMÁTŮ	122 023 PDPS 1:1000/100 11/22 4x1,5 A4
SO 02, Podélný profil, kolej č. 101		ČÁST D	ČÍSLO PŘÍLOHY 3.1
DOKUMENTACI LZE UŽÍVAT POUZE VE SMYSLU PŘÍSLUŠNÉ SMLOUVY O DÍLO. VÝKRES, ČI JEHO ČÁST, MŮŽE BÝT KOPÍROVÁN NEBO JINÝM ZPŮSOBEM ROZŠÍŘOVÁN POUZE PO PŘEDCHOZÍM SOUHLASU SAGASTA, s.r.o.			