

03	...		
02	...		
01	...		
REVIZE	POPIS	DATUM	PODPIS

OBJEDNATEL

Středočeský kraj
Zborovská 81, 150 00
Praha 5-Smíchov

Středočeský kraj

Sládečkovo vlastivědné
muzeum v Kladně, p.o.

Sládečkovo
vlastivědné muzeum
v Kladně

ZHOTOVITEL

SAGASTA s.r.o.

SÍDLLO: NOVODVORSKÁ 1010/14, 142 00 PRAHA 4
IČ: 045 98 555

DIČ: CZ045 98 555



JTSK

Bpv

ČÍSLO SOUPRAVY

ODPOVĚDNÝ PROJEKTANT	VYPRACOVAL	KONTROLA	HIP
Ing. Emil Špaček	Ing. Jakub Bačík	Ing. Lukáš Jáneš	Ing. Emil Špaček
PODPIS	PODPIS	PODPIS	PODPIS


OBSAH

PD na akci Rekonstrukce železniční vlečky -
součást projektu Cestou uhlí a železa

SO 02, Vzorový příčný řez

ČÍSLO ZAKÁZKY	122 023
DOKUMENTACE	PDPS
MĚŘÍTKO	1:50
DATUM	11/22
POČET FORMÁTŮ	3xA4
ČÁST	ČÍSLO PŘÍLOHY
D	5

DOKUMENTACI LZE UŽÍVAT POUZE VE SMYSLU PŘÍSLUŠNÉ SMLOUVY O DÍLO. VÝKRES, ČI JEHO ČÁST, MŮŽE BÝT KOPÍROVÁN NEBO JINÝM ZPŮSOBEM ROZŠÍŘOVÁN POUZE PO PŘEDCHOZÍM SOUHLASU SAGASTA, s.r.o.

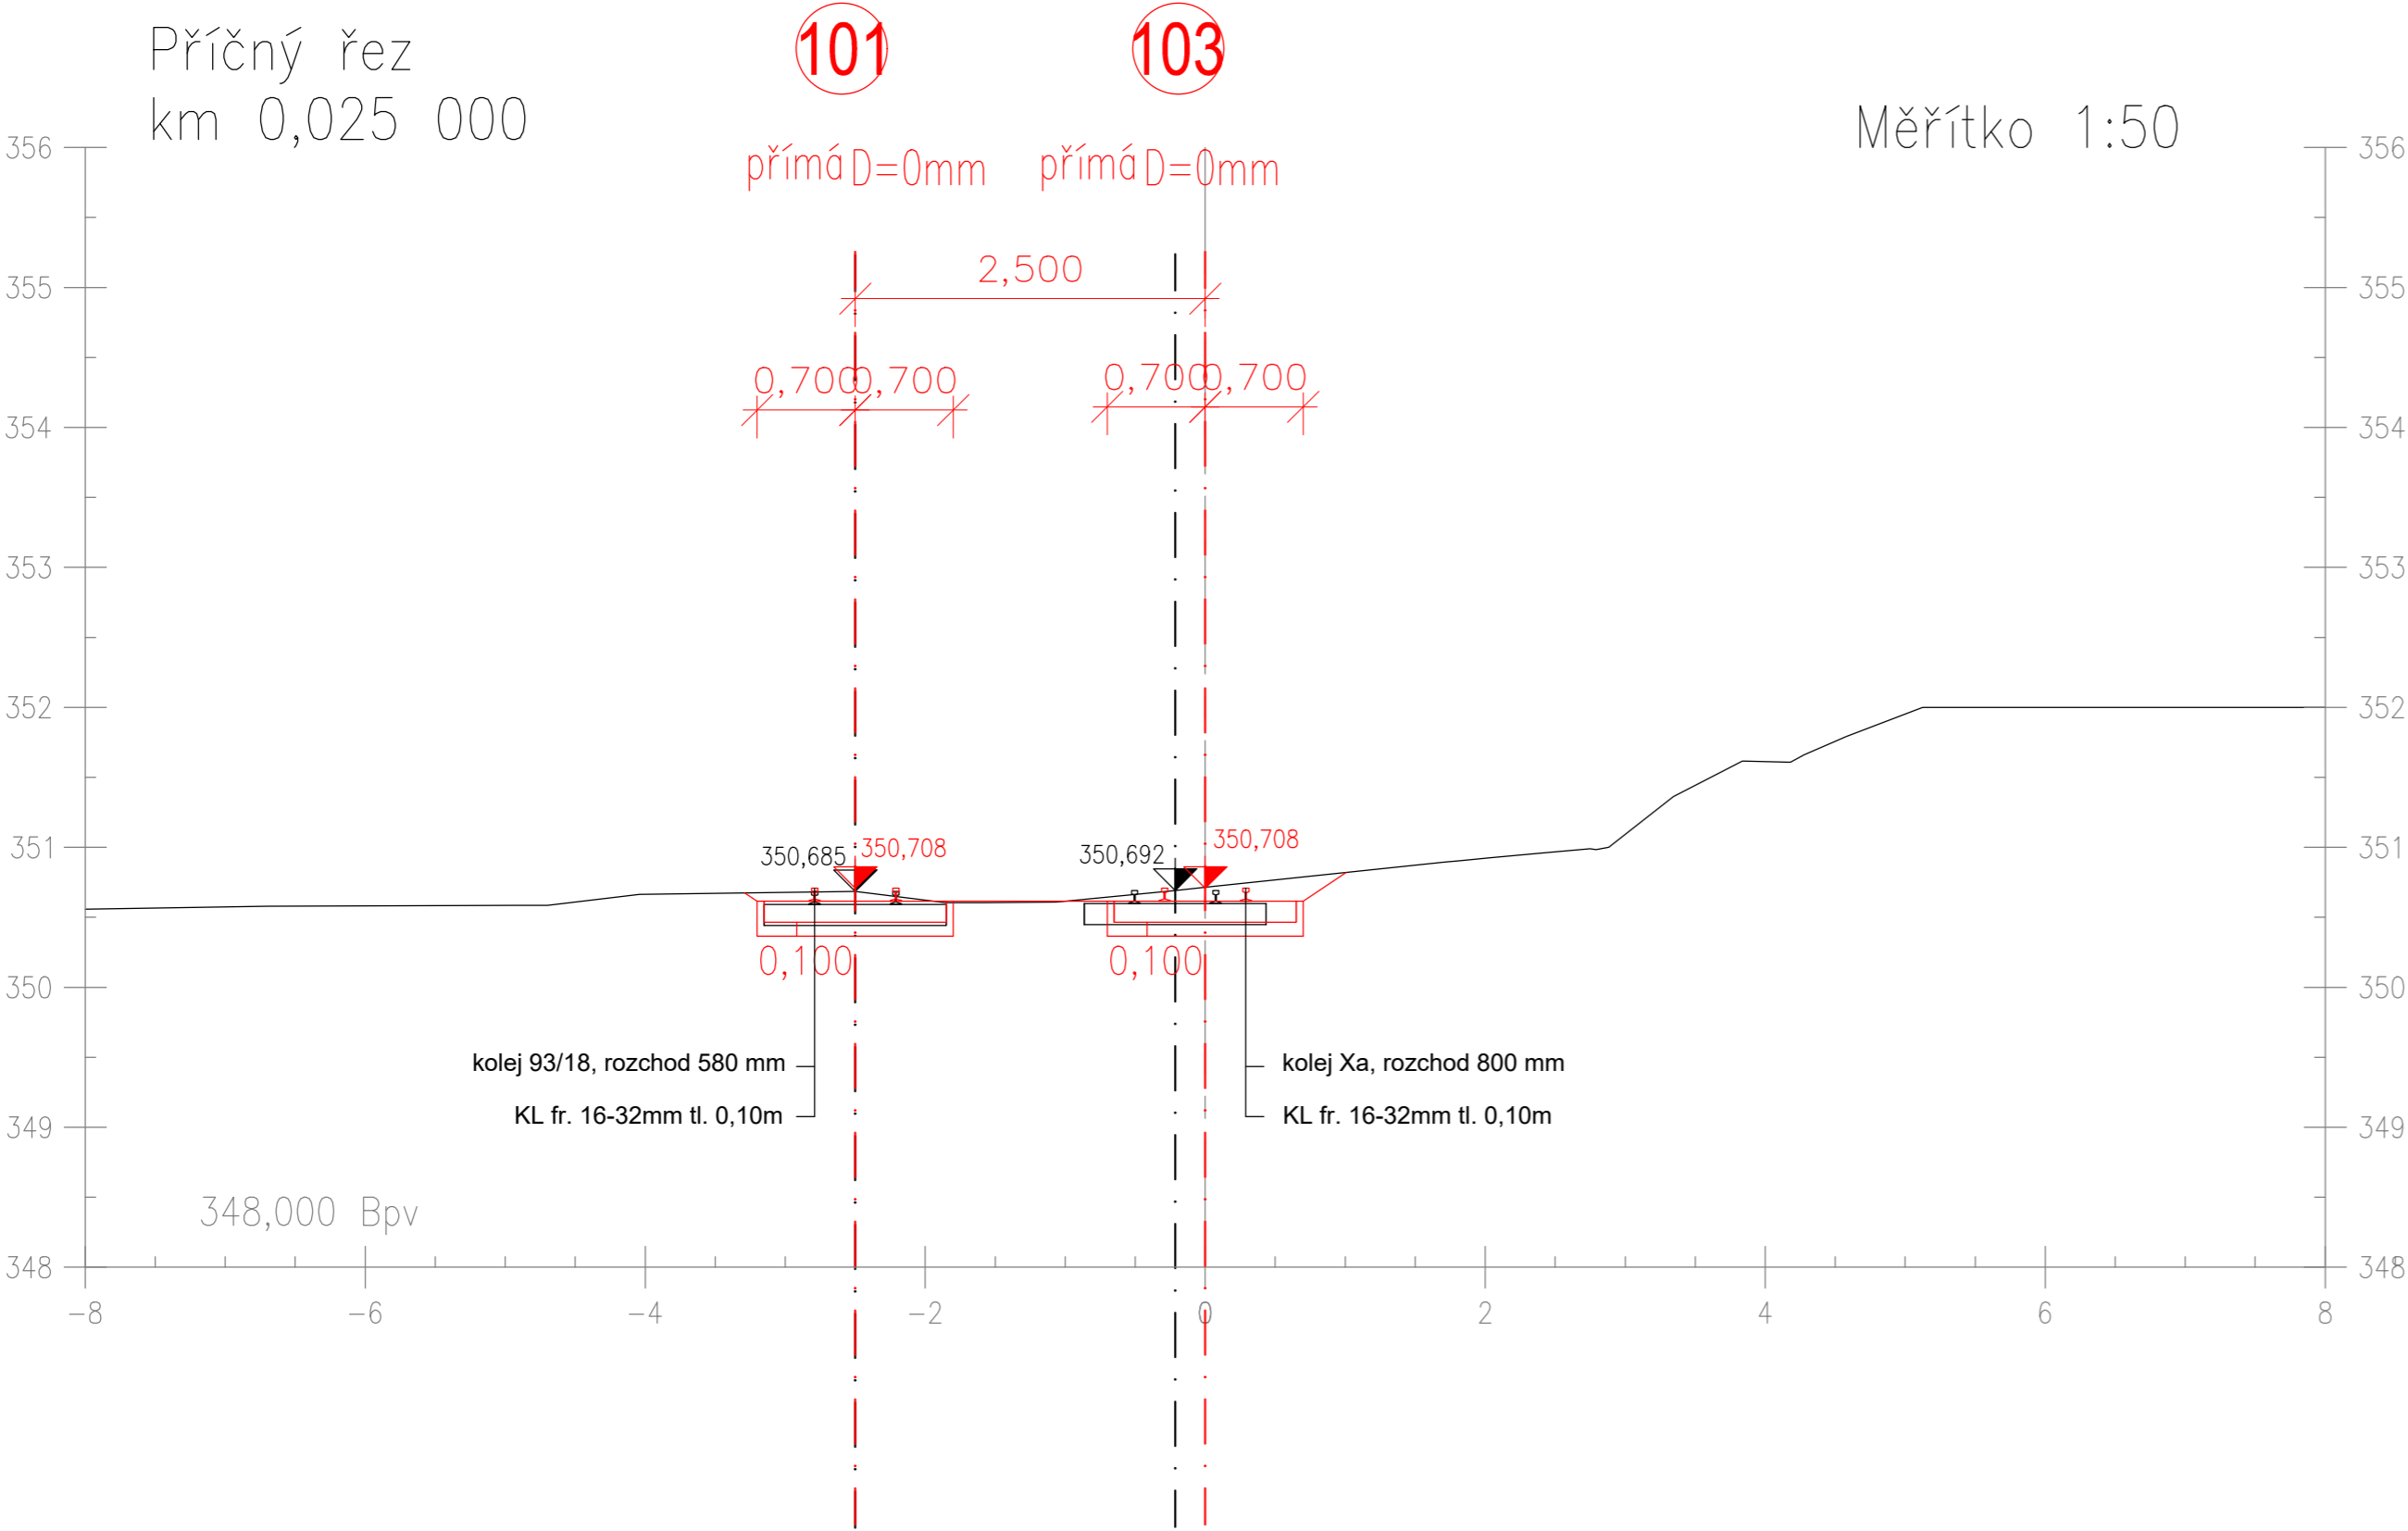

03	...		
02	...		
01	...		
REVIZE	POPIS	DATUM	PODPIS

OBJEDNATEL

Středočeský kraj
Zborovská 81, 150 00
Praha 5-Smíchov

Středočeský kraj

Sládečkovo vlastivědné
muzeum v Kladně, p.o.

Sládečkovo
vlastivědné muzeum
v Kladně

ZHOTOVITEL

SAGASTA s.r.o.

SÍDLLO: NOVODVORSKÁ 1010/14, 142 00 PRAHA 4
IČ: 045 98 555

DIČ: CZ045 98 555



JTSK

Bpv

ČÍSLO SOUPRAVY

ODPOVĚDNÝ PROJEKTANT	VYPRACOVAL	KONTROLA	HIP
Ing. Emil Špaček	Ing. Jakub Bačík	Ing. Lukáš Jáneš	Ing. Emil Špaček
PODPIS	PODPIS	PODPIS	PODPIS

OBSAH

PD na akci Rekonstrukce železniční vlečky -
součást projektu Cestou uhlí a železa

SO 02, Vzorový příčný řez

ČÍSLO ZAKÁZKY	122 023
DOKUMENTACE	PDPS
MĚŘÍTKO	1:50
DATUM	11/22
POČET FORMÁTŮ	3xA4
ČÁST	ČÍSLO PŘÍLOHY
D	5

DOKUMENTACI LZE UŽÍVAT POUZE VE SMYSLU PŘÍSLUŠNÉ SMLOUVY O DÍLO. VÝKRES, ČI JEHO ČÁST, MŮŽE BÝT KOPÍROVÁN NEBO JINÝM ZPŮSOBEM ROZŠÍŘOVÁN POUZE PO PŘEDCHOZÍM SOUHLASU SAGASTA, s.r.o.