


POZNÁMKY

- TATO DOKUMENTACE NENAHRAŽUJE DODAVATELSKOU A DÍLENSKOU DOKUMENTACÍ.
- V TÉTO DOKUMENTACI BYLY PROJEKTANTEM ZVOLENY DOPORUČENÉ, REFEROVANÉ MATERIÁLY, VÝROBKY A SYSTÉMY, KTERÉ VYKAZUJÍ POŽADOVANÉ TECHNIKÉ PARAMETRY. TYTO MATERIÁLY MOHOU BÝT NAHRAZENY JINÝMI ZA PŘEDPOKLADU ZACHOVÁNÍ TĚCHTO POŽADOVANÝCH TECHNIKÝCH PARAMETRŮ.
- UVEDENÝ POSTUP MUSÍ BÝT ODSOULASEM STAVEBNÍKEM.
- NA STAVBĚ MUSÍ BÝT DODRŽOVÁNY VŠECHNY PRAČOVNÍ, TECHNOLOGICKÉ A TECHNIKÉ POSTUPY A DOPORUČENÍ VÝROBCŮ JEDNOTLIVÝCH SYSTÉMŮ DLE SOUVISEJÍCÍCH PŘEDPISŮ.
- PŘI PROVÁDĚCÍCH PRACÍCH MUSÍ BÝT DODRŽOVÁNA BEZPEČNOST PRÁCE A OCHRANA ZDRAVÍ DLE PLATNĚ VYHLÁŠKY.
- VŠEKERÉ STAVEBNÍ PRÁCE MUSÍ PROBÍHAT V KOORDINACI SE VŠEMI SOUVISEJÍCÍMI PROJEKTY A JEDNOTLIVÝMI PROFESEMI.
- VŠEKERÉ ROZMĚRY PŘI STAVBĚ JE NUTNÉ OVĚŘIT NA MÍSTĚ.
- PŘI PROVÁDĚNÍ JE NUTNO VZÁJEMNĚ KOORDINOVAT STAVEBNÍ ČÁST A PROJEKTY INSTALACÍ.
- PŘED ZAHÁJENÍM ZÁMEČNICKÝCH, KLEMPŘÍŘSKÝCH, KOTELNÍKÝCH A PROSTUPOVÝCH PRVKŮ JE NUTNÉ ZAMĚŘIT SKUTEČNÉ ROZMĚRY.
- VŠEKERÉ OCELOVÉ KONSTRUKCE: VYSTAVENÉ VLHKOSTI A ATMOSFERICKÝM VLIVŮM, BUDOU VČETNĚ SPOJOVACÍCH PROSTŘEDKŮ OPATŘENY ANTIKOROZIVNÍM NÁTĚREM.
- VŠEKERÉ NA STAVBĚ PROVÁDĚNÉ SVARY, VYSTAVENÉ ATMOSFERICKÝM VLIVŮM NEBO VLHKOSTI BUDOU OPATŘENY VYSOCE ODOLNÝM ANTIKOROZIVNÍM NÁTĚREM.
- OPRAVU STŘECHY NESMÍ DOJÍT K POŠKOZENÍ STÁVAJÍCÍCH VYSÍLAČŮ NA STŘEŠĚ OBJEKTU, ANI JEJICH VEDENÍ!
- PŘI OPRAVÁCH NESMÍ DOJÍT K POŠKOZENÍ HODIN NA HLAVNÍM ŠTÍTU, ANI JEHO STROJE V PROSTORÁCH PŮDY D

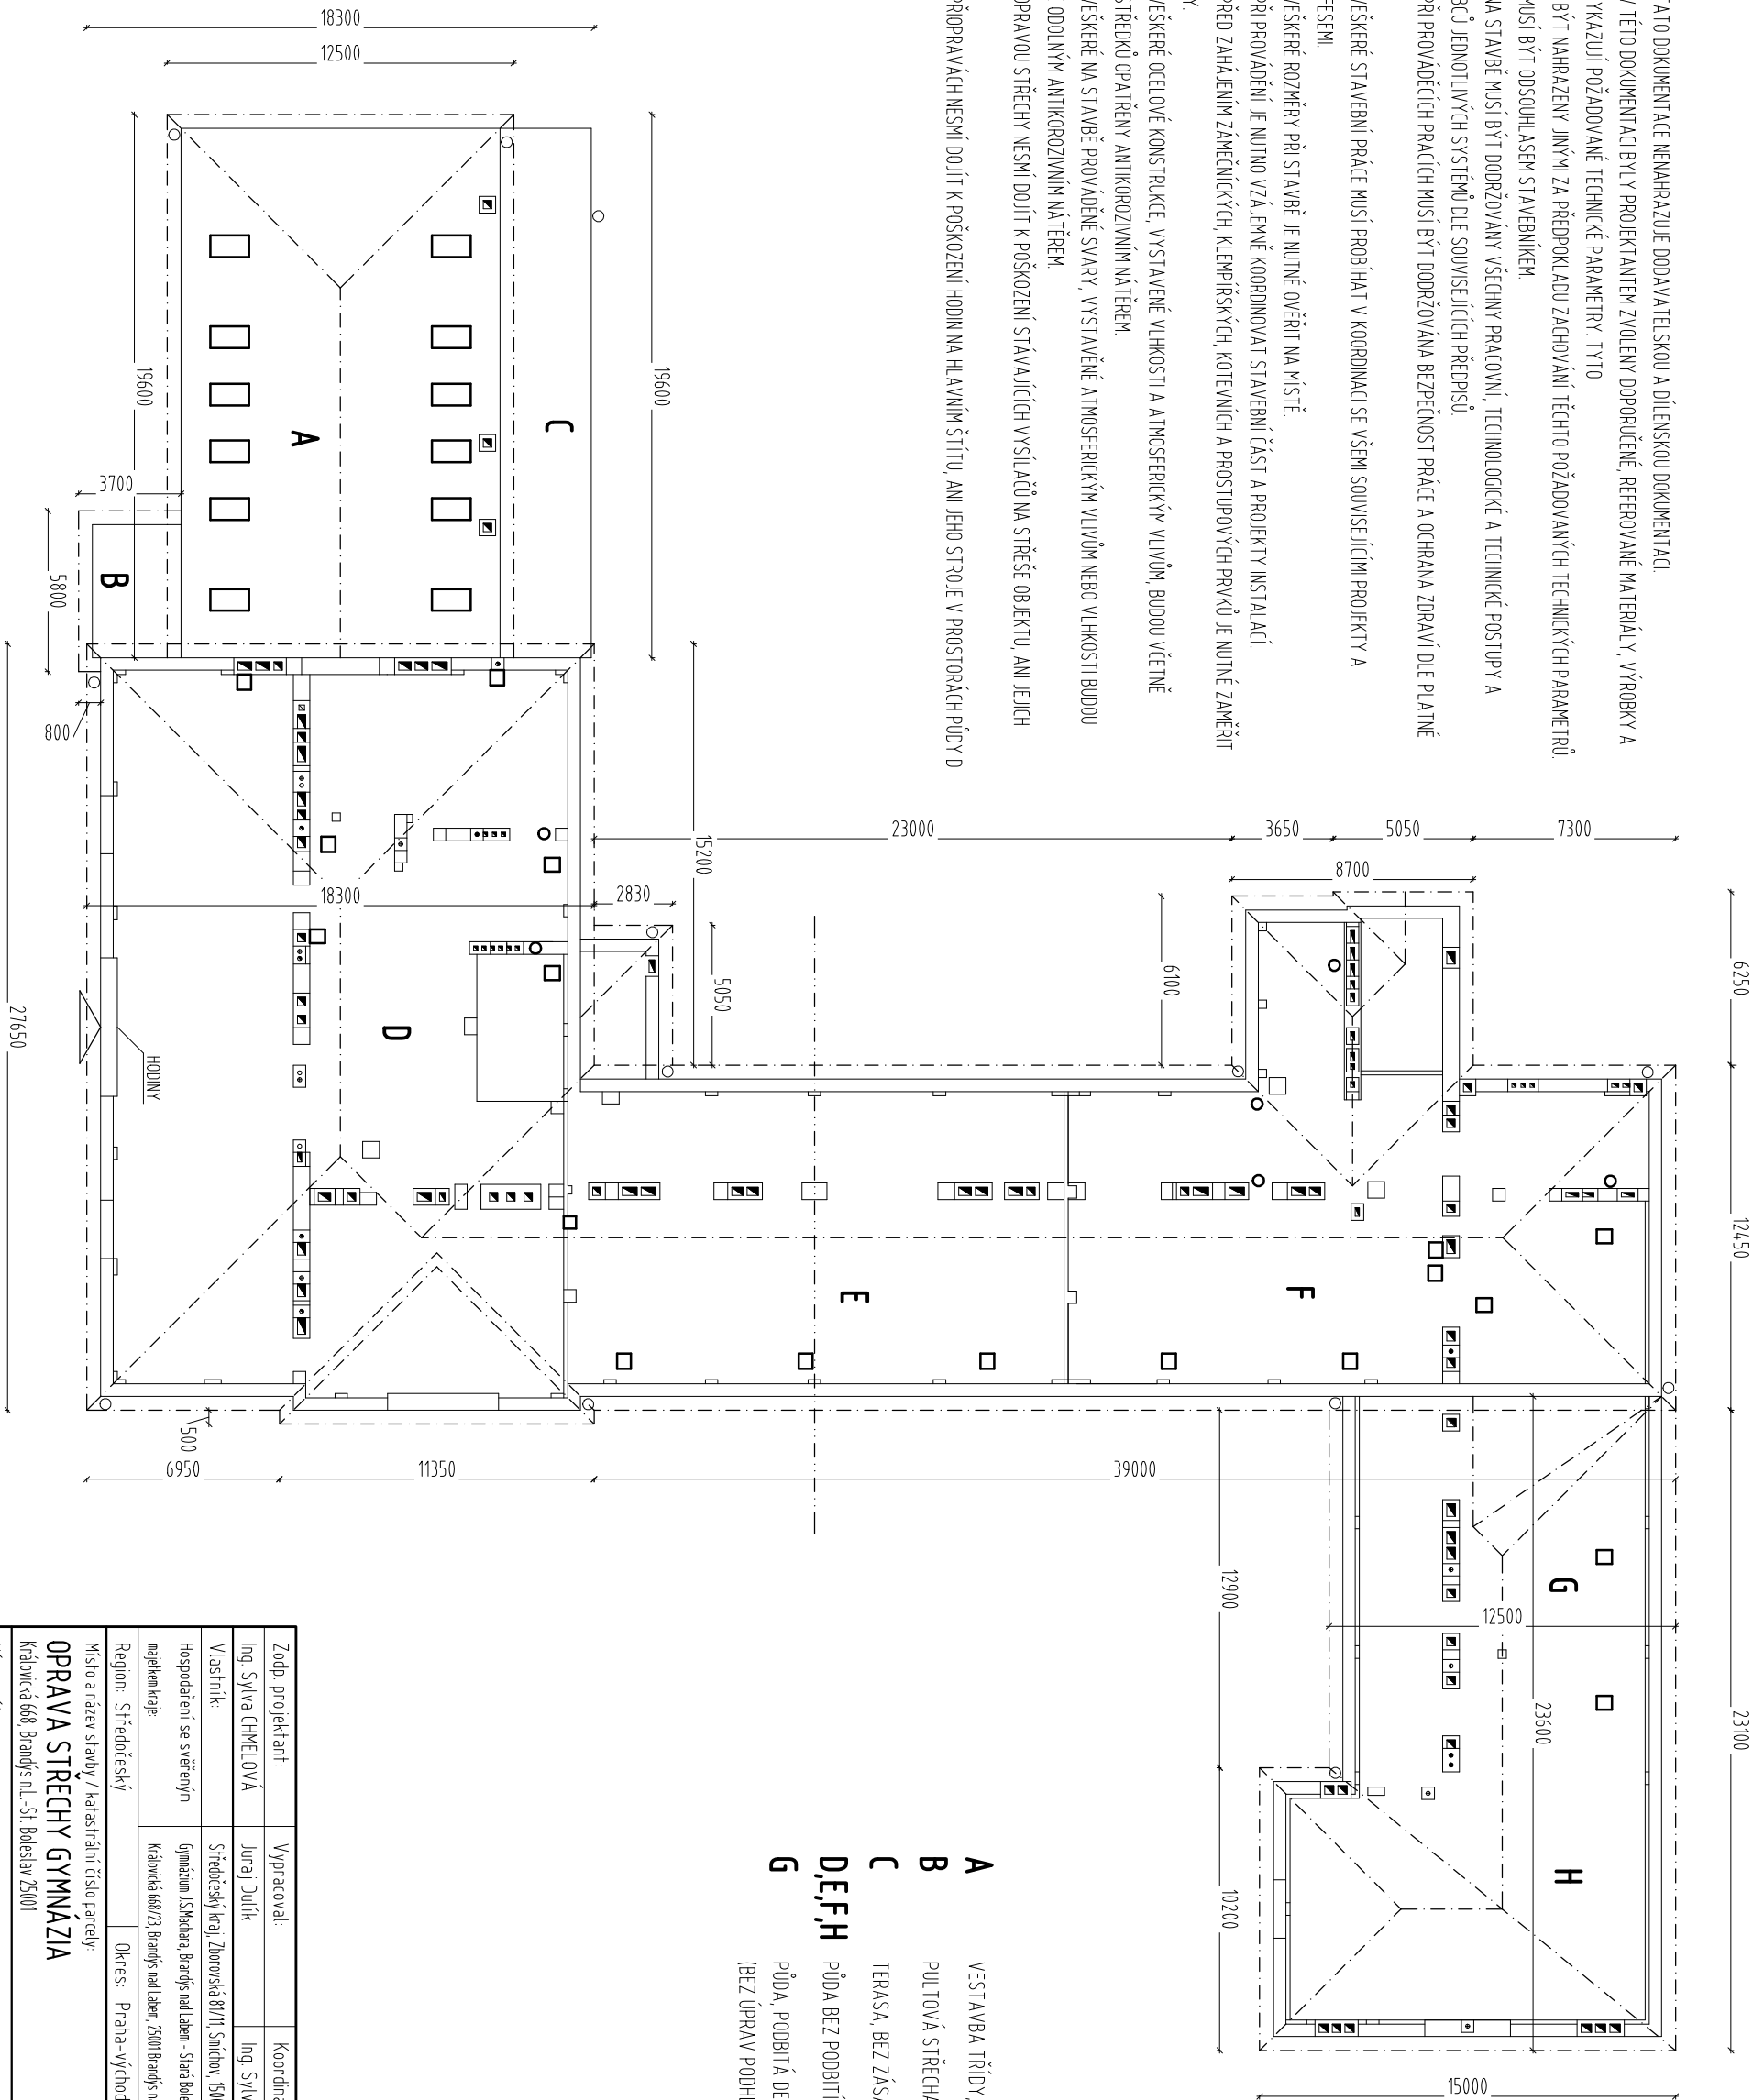

- A VESTAVBA TŘÍDY, STÁVAJÍCÍ MANSARDOVÁ STŘECHA + STŘEŠNÍ OKNA
- B PULTOVÁ STŘECHA, BEZ ZÁSAHŮ
- C TERASA, BEZ ZÁSAHŮ
- D,E,F,H PŮDA BEZ PODBÍTÍ, POUZE VYHĚNA LÁTOVÁNÍ (2x) A KRYTINY, OPLECHOVÁNÍ.
- G PŮDA, PODBÍTÁ DESKAMI, (2x)VÝHĚNA LÁTÍ + KRYTINY, OPLECHOVÁNÍ (BEZ ÚPRAV PODHLEDŮ)

Zodp. projektant:	Vypracoval:	Koordinace:
Ing. Sylva CHMELOVÁ	Juraj Duřík	Ing. Sylva CHMELOVÁ
Vlastník:	Středočeský kraj, Zborovská 81/II, Smíchov, 15000 Praha 5	
Hospodaření se svěřeným majetkem kraje:	Gymnázium J.S.Machara, Brandýs nad Labem - Stará Bolešlav, Královická 668/23, Brandýs nad Labem, 25001 Brandýs nad Labem-Stará Bolešlav	
Region: Středočeský	Okres: Praha-východ	
Místo a název stavby / katastrální číslo parcely:		
OPRAVA STŘECHY GYMNÁZIA		
Královická 668, Brandýs n.L. - St. Bolešlav 25001		
Název výkresu:	PŮDORYS STŘECHY	
CHMEL S - PROJEKTY A SYSTÉMY S.R.O. sídl. Zápy 214, provozovna Bolešlavská 31 250 01 Brandýs n.L. - St. Bolešlav TEL: 723 671 608, IČ: 24287831		
Zak. číslo:		
Datum:	06/2017	
Stupeň:	DSP, DPS	
Měřítko:	Číslo výkresu:	
1:250	D.11.b.01	