



VÝSTAVBA PARKOVIŠTĚ P+R OLBRAMOVICE

SO 201 GABIONOVÉ ZDI

ZÁPADNÍ STRANA - POHLED 1:100

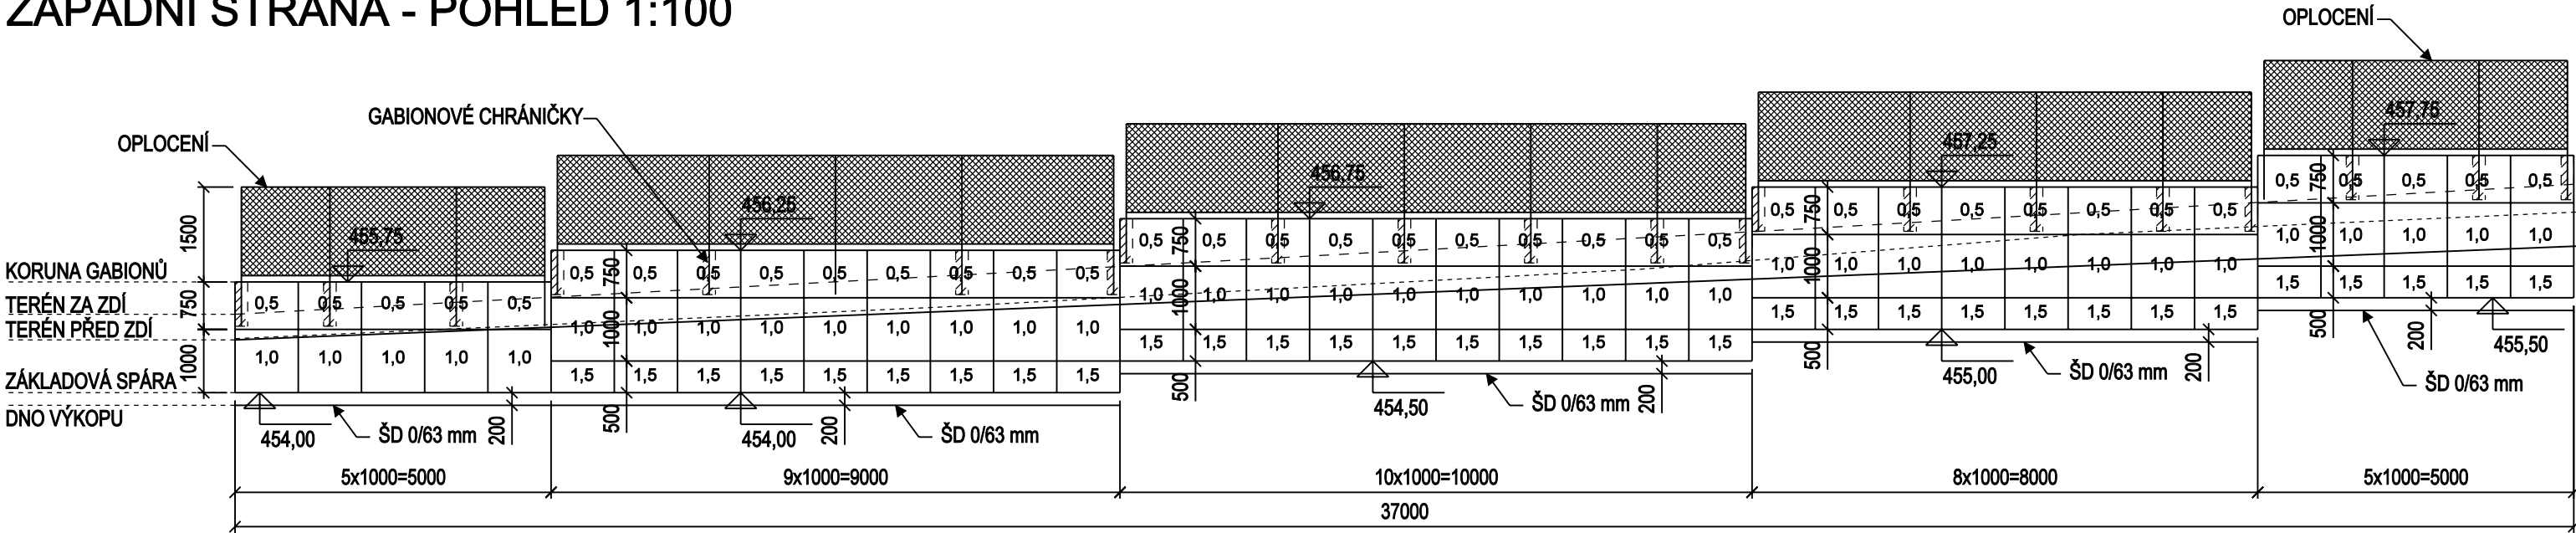

SEVERNÍ STRANA - POHLED 1:100

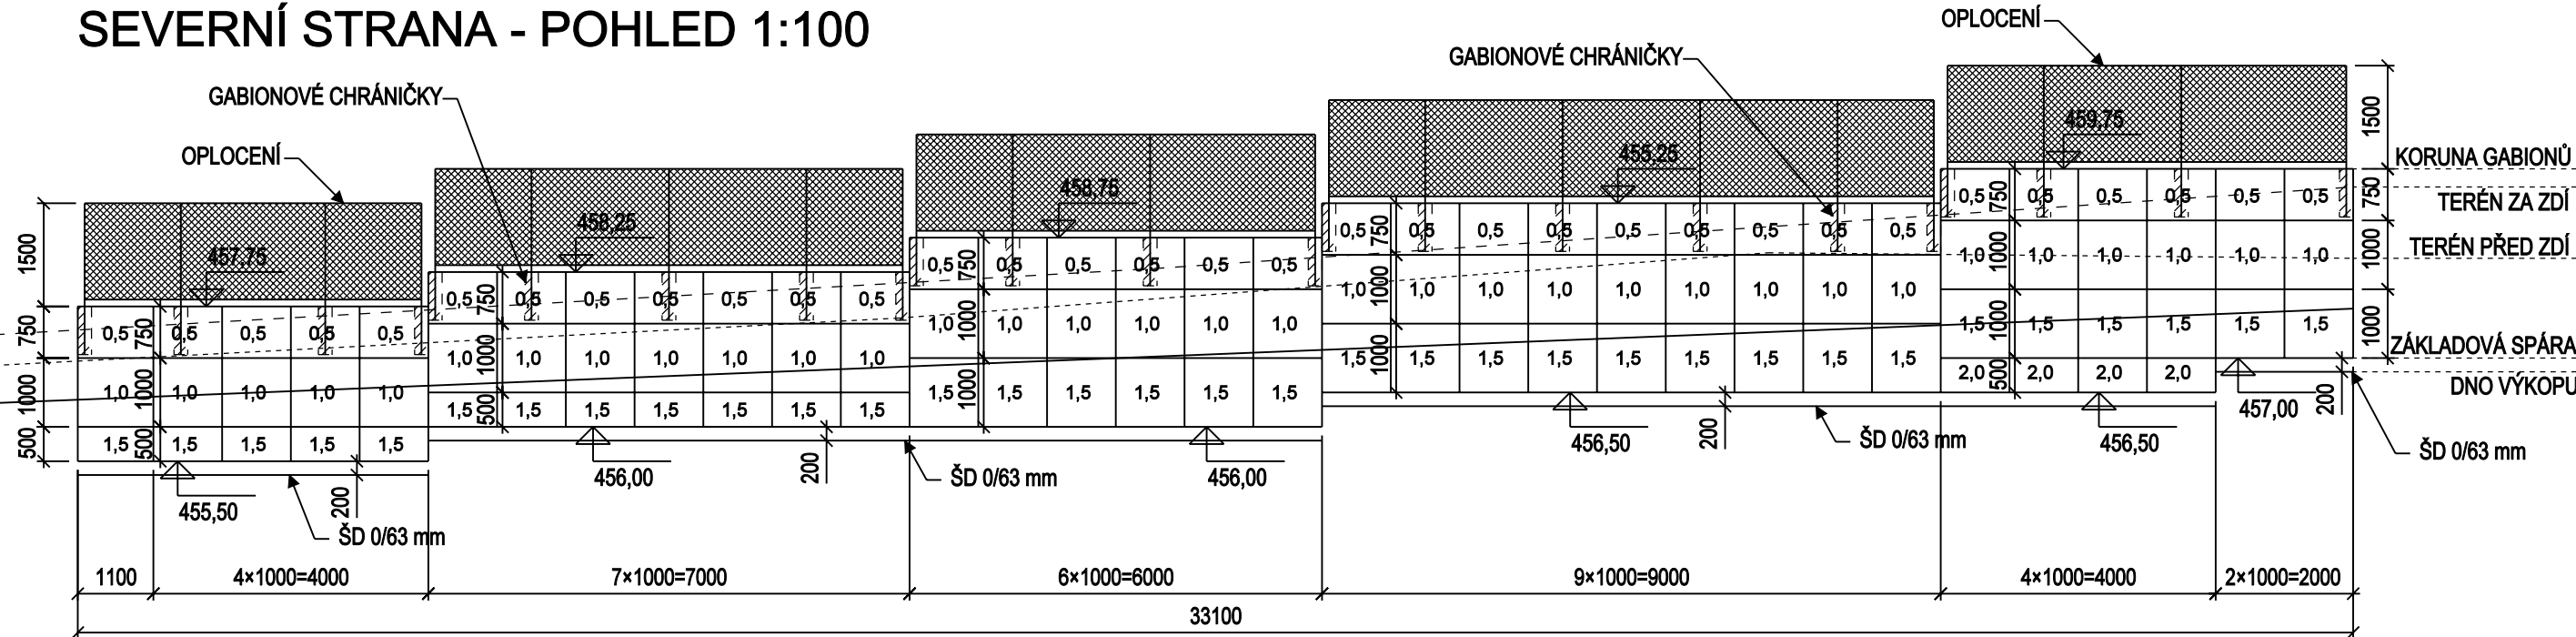

LEGENDA



HLoubka GABIONOVÉHO KOŠE

MATERIÁLY:

Gabionová konstrukce:
gabionová síť líc - ZnAl 4 oko 10/5
gabionová síť ostatních ploch - ZnAl 4 oko 10/10
Kamenivo:
63 - 200 mm
vlastnosti dle TKP, kap.30
Zásyp:
geotechnické parametry viz. statika
hutnění po vrstvách max 30 cm
míra zhtunění viz. statika

<div>PPU spol. s.r.o.</div> <div>INŽENÝRSKÝ ATELIER</div> <div>PORADENSTVÍ - PROJEKCE - URBANISMUS</div> <div>VYŽLOVSKÁ 2243 / 36, 100 00 PRAHA 10</div>		<div>DOPRAVA, KOMUNIKACE, TERÉNNÍ ÚPRAVY</div> <div>INŽENÝRSKÉ SÍTĚ, TECHNICKÁ INFRASTRUKTURA</div> <div>ŽIVOTNÍ PROSTŘEDÍ, HLUK, EXHALACE</div> <div>POČÍTAČOVÉ ZPRACOVÁNÍ, PLOTROVÁNÍ</div> <div>ZÁPIS V OBCHODNÍM REJSTŘÍKU U MĚSTSKÉHO SOUDU</div> <div>V PRAZE, ODDÍL C, Č. VLOŽKY 20939, IČ 49613481</div>		<div>ING. RADEK BROKL</div> <div>AUTORIZOVANÝ INŽENÝR PRO GEOTECHNIKU</div>	
VYPRACOVAL: ING. RADEK BROKL		KONTROLOVAL: ING. RADEK BROKL			
ODP.PROJEKTANT SPEC.: ING. RADEK BROKL		ŠEFPROJEKTANT STAVBY: ING. TOMÁŠ VEJRAŽKA			
STAVBA: VÝSTAVBA PARKOVIŠTĚ P+R OLBRAMOVICE OLBRAMOVICE OBJEKT: SO 201 - OPĚRNÉ ZDI VÝKRES: ZÁPADNÍ STRANA - POHLED OBJEDNAVATEL: KSÚS p.o.		PROFESE: STAVEBNĚ-KONSTRUKČNÍ		ČÁST	
		STUPEŇ PD: DPS		D.1.2.	
		FORMÁTY A4: 4		Č.PŘÍLOHY	
		MĚŘÍTKO: 1:100		5.1	
Zak.č.: 6655-2203		DATUM: 04/2023			