


Stožár sadový bezpaticový třístupňový – typ K

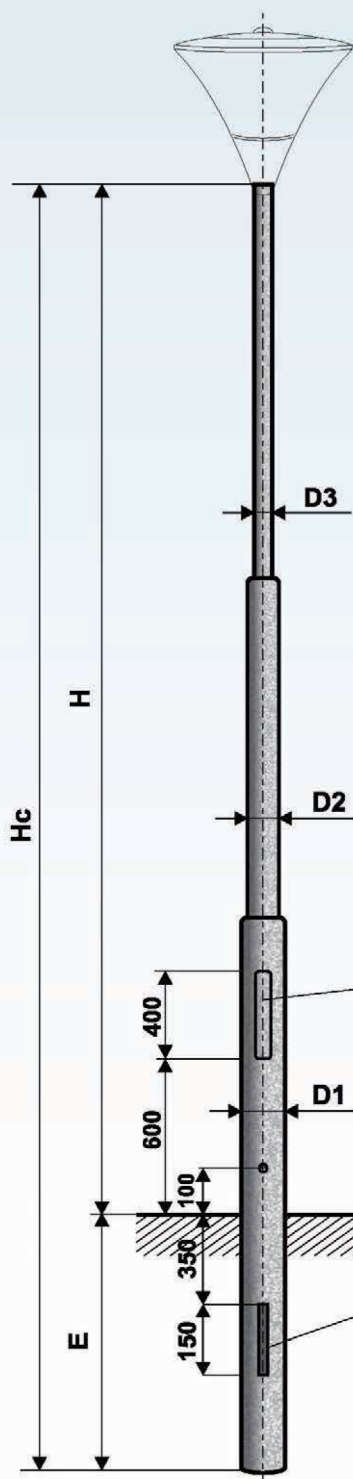

Objednací číslo	Typ	Jmenovitá výška H (m)	Celková délka Hc (m)	Vetknutí do země E (m)	Průměr D1 (mm)	Průměr D2 (mm)	Průměr D3 (mm)	Vrcholový tah (N)	Hmotnost v žár. Zn (kg)	Plocha (m²)
0603013360	K 3	3,0	3,6	0,6	133	89	60	400	31	1,19
0603513360	K 3,5	3,5	4,1	0,6	133	89	60	400	33	1,29
0604013360	K 4	4,0	4,8	0,8	133	89	60	390	37	1,46
0604513360	K 4,5	4,5	5,3	0,8	133	89	60	350	42	1,65
0605013360	K 5	5,0	5,8	0,8	133	89	60	315	44	1,74
0605513360	K 5,5	5,5	6,3	0,8	133	89	60	300	46	1,84
0606013360	K 6	6,0	6,8	0,8	133	89	60	235	48	1,93
0607013360	K 7	7,0	8,0	1,0	133	89	60	215	57	2,30
0608013360	K 8	8,0	9,0	1,0	133	89	60	208	66	2,67
0609013360	K 9	9,0	10,2	1,2	133	89	60	180	92	3,17
0610013360	K 10	10,0	11,5	1,5	133	89	60	155	110	3,71

PPU spol. s r.o. INŽENÝRSKÝ ATELIER PORADENSTVÍ - PROJEKCE - URBANISMUS VYŽLOVSKÁ 2243 / 36, 100 00 PRAHA 10	DOPRAVA, KOMUNIKACE, TERÉNNÍ ÚPRAVY INŽENÝRSKÉ SÍTĚ, TECHNICKÁ INFRASTRUKTURA ŽIVOTNÍ PROSTŘEDÍ, HLUK, EXHALACE POČÍTAČOVÉ ZPRACOVÁNÍ, PLOTROVÁNÍ ZÁPIS V OBCHODNÍM REJSTŘÍKU U MĚSTSKÉHO SOUDU V PRAZE, ODDÍL C, Č.VLOŽKY 20939, IČ 49613481	HG ELEKTRO HG elektro spol. s r.o., Lobežská 1526/20, 326 00 Píseň
--	--	---

VYPRACOVAL:	ING. TOMÁŠ VEJRAŽKA	KONTROLOVAL:	ING. MARCEL KAMÍNEK
ODP.PROJEKTANT SPEC.:	ING. JAROSLAV HAVLÍK	ŠÉFPROJEKTANT STAVBY:	ING. TOMÁŠ VEJRAŽKA
STAVBA:	VÝSTAVBA PARKOVIŠTĚ P+R OLBRAMOVICE	PROFESE:	DOPRAVA
OBJEKT:	SO 401 - VEŘEJNÉ OSVĚTLENÍ	STUPEŇ PD:	PDPS
VÝKRES:	sadové stožáry	FORMÁTY A4:	1
OBJEDNAVATEL:	KSÚS p.o.	MĚŘÍTKO:	-----
	Zak.č.: 6655-2203	DATUM:	05/2022

ČÁST
D.1.3.
Č.PŘÍLOHY
7