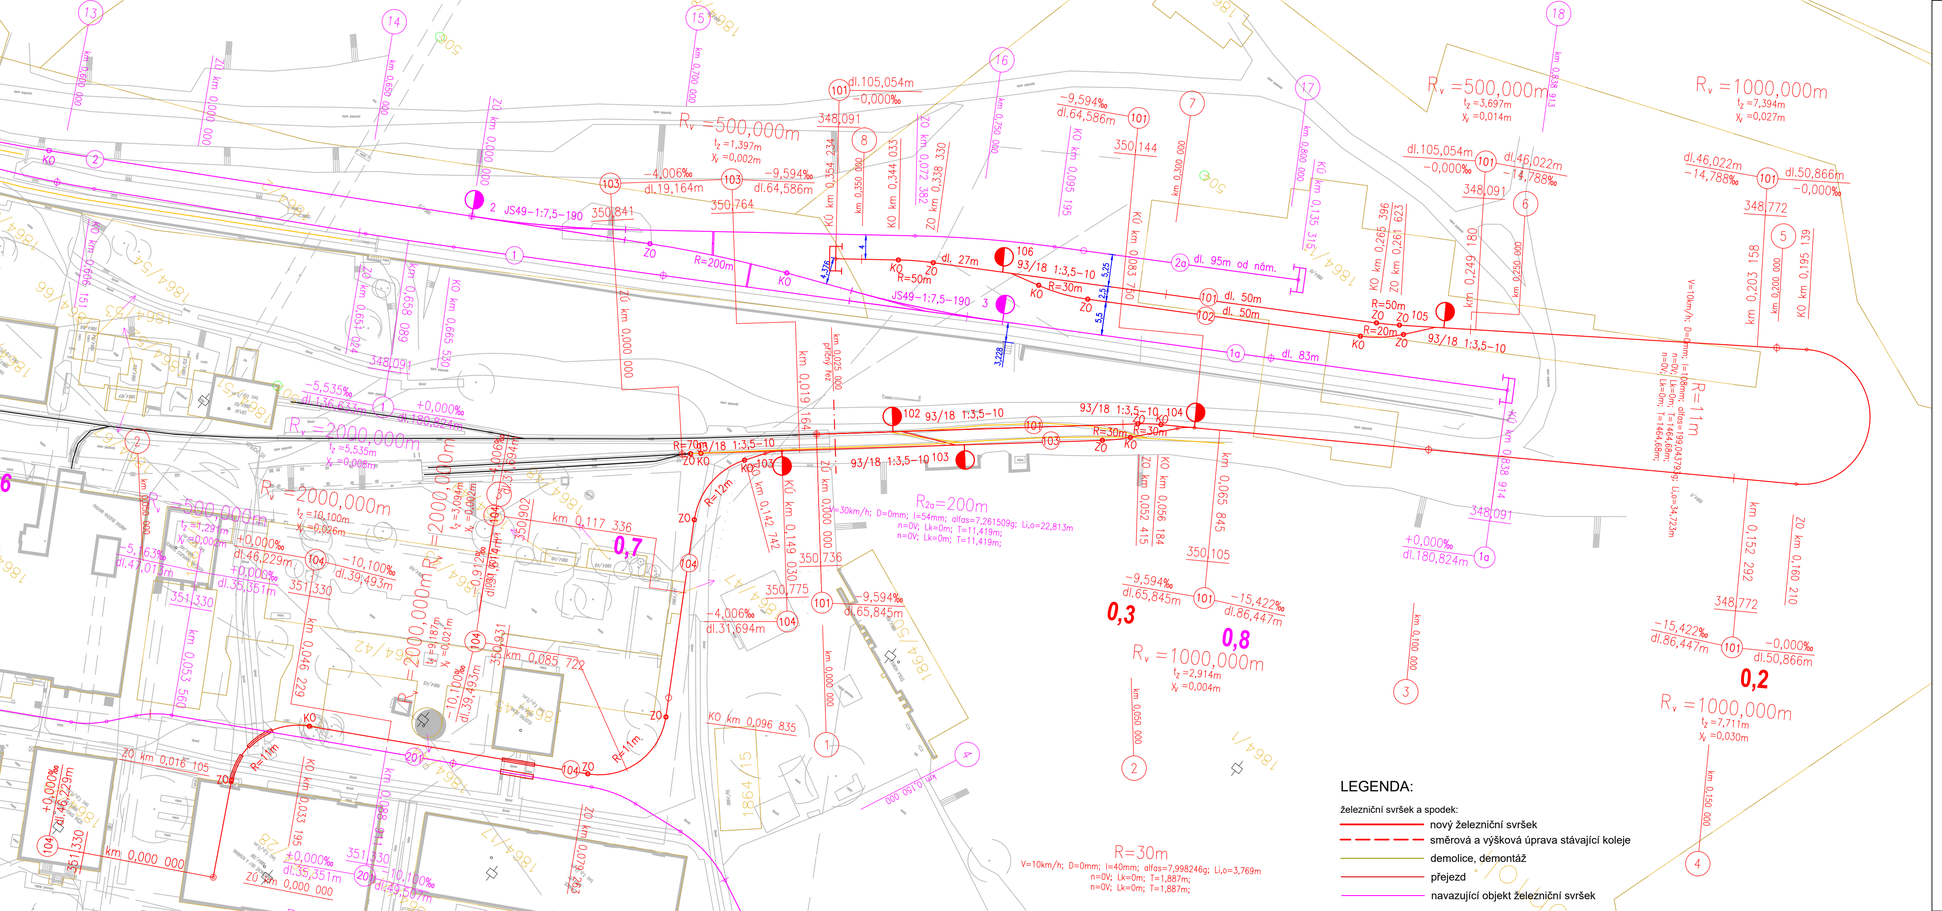

REVIZE	POPIS	DATUM	PODPIS
03	...		
02	...		
01	...		

OBJEDNATEL

Středočeský kraj
Zborovská 81, 150 00
Praha 5-Smíchov

Středočeský kraj

Sládečkovo vlastivědné muzeum v Kladně, p.o.

Sládečkovo vlastivědné muzeum v Kladně

ZHOTOVITEL

SAGASTA s.r.o.
SÍDLO: NOVODVORSKÁ 1010/14, 142 00 PRAHA 4
IČ: 045 98 555 DIČ: CZ045 98 555

SAGASTA

ODPOVĚDNÝ PROJEKTANT	VYPRACOVAL	KONTROLA	HIP
Ing. Emil Špaček	Ing. Jakub Bačík	Ing. Lukáš Jáneš	Ing. Emil Špaček
PODPIS	PODPIS	PODPIS	PODPIS

OBSAH

PD na akci Rekonstrukce železniční vlečky - součást projektu Cestou uhlí a železa

SO 02, Situace

JTSK	Bpv
ČÍSLO SOUPRAVY	
ČÍSLO ZAKÁZKY	122 023
DOKUMENTACE	PDPS
MĚŘÍTKO	1:500
DATUM	11/22
POČET FORMÁTŮ	4xA4
ČÁST	D
ČÍSLO PŘÍLOHY	2

DOKUMENTACI LZE UŽÍVAT POUZE VE SMYSLU PŘÍSLUŠNÉ SMLOUVY O DÍLO. VÝKRES, ČI JEHO ČÁST, MŮŽE BÝT KOPÍROVÁN NEBO JINÝM ZPŮSOBEM ROZŠÍŘOVÁN POUZE PO PŘEDCHOZÍM SOUHLASU SAGASTA, s.r.o.