

Podrobný podélný profil; M 1:1000/100  
Rozsah: km 0,00000 - km 0,28564

SKLONOVÉ POMĚRY:

SROVNÁVACÍ ROVINA:

ZMĚNA PŘÍČ. SKLONU:


KÓTY NIVELETY:

KÓTY TERÉNU:

STANIČENÍ:

VZDÁLENOST PŘ. ŘEZŮ:

SMĚROVÉ POMĚRY:

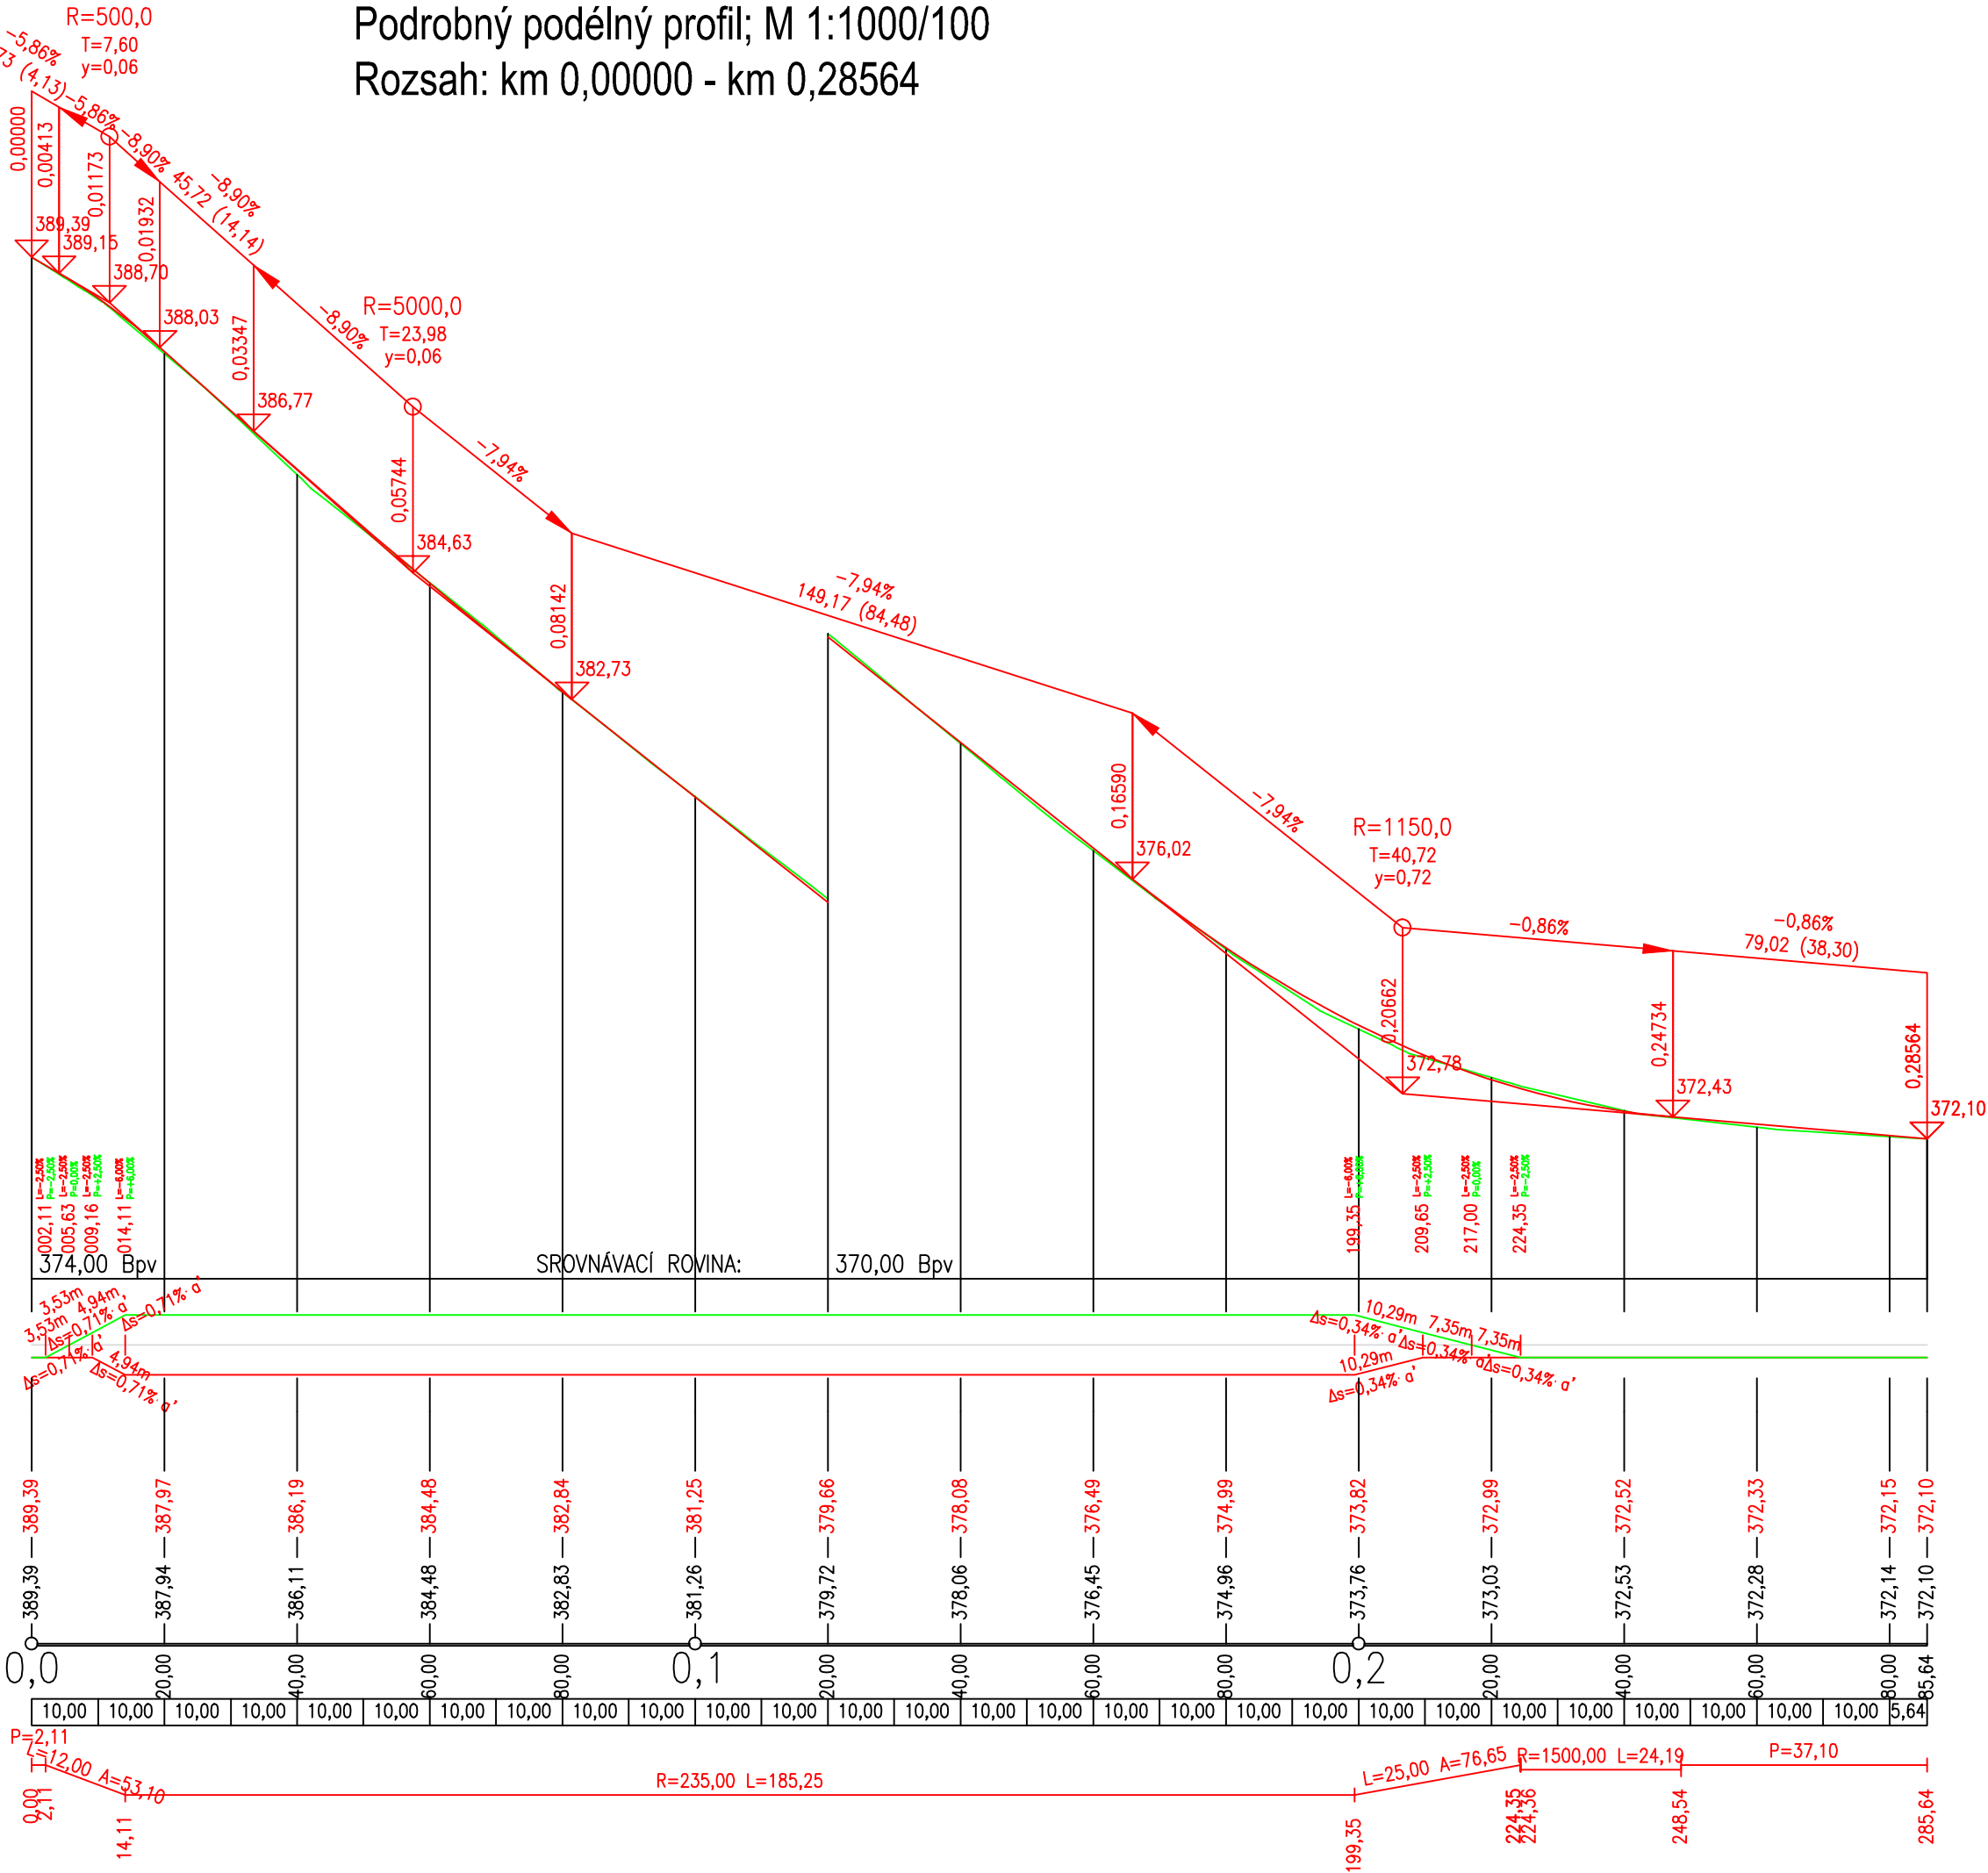

Investor: **Krajská správa a údržba silnic  
Středočeského kraje**  
Zborovská 11, 150 21 Praha 5



Generální projektant: **KO-KA s.r.o., kancelář: Thákurova 7, 166 29 Praha 6**  
tel.: 224 355 441, 224 355 468 fax: 233 320 329 www.ko-ka.cz e-mail: ko-ka@ko-ka.cz

Vedoucí projektu Ing. Radko Rieger 224 355 444

Hlavní inženýr projektu Ing. Michal Sedláček 224 355 482

Stavba: **III/00513 CHRÁŠTANY - CHÝNĚ,  
HAVARIJNÍ STAV SILNIČNÍHO TĚLESA**

Čís. projektu stavby:  
**P-1469/16**

Zpracovatel části: **ING. IVAN ŠÍR**  
PROJEKTOVÁNÍ DOPRAVNÍCH STAVEB a.s.  
Haškova 1714/3, 500 02 Hradec Králové, tel: +420 603 181 473, sir@sirvan.cz

Čís. zak.: 16 030

Datum: 6/2016

Formát: 3 x A4

Vedoucí projektu: Ing. Ivan Šír

Zodp. projektant: Ing. Ivan Šír

Vypracoval: Ing. Martin Fejks

Část: **SO 101 - KOMUNIKACE**

Obsah: **PODÉLNÝ PROFIL**

výškový systém Balt p.v.

Číslo části: **C.1.1**

Číslo přílohy: **C.1.1.3**