UPOZORNĚNÍ !!
Před započetím díl výroby musí zhotovitel ocprovézné výrobně technickou a montážní nebo dodavatelskou dokumentaci a zkontrolovat její soulad s příslušnými souvisejícími částmi dokumentace pro realizaci stavby! Při zjištění eventuálních nesprávností nebo nesrovnalostí v dokumentaci je nutné, aby o nich neprodleně informoval zpracovatele dokumentace pro realizaci stavby!

Podle § 158 zákona č. 183/2012 Sb., kterým se mění zákon č. 183/2006 Sb. o územním plánu a stavebním řádu, není vyžadováno oprávnění pro zpracování tohoto návrhu ve smyslu zákona č. 360/1992 Sb. pro výkon povolání autorizovaných architektů a o výkonu povolání autorizovaných inženýrů a technicko-ženských ve výstavbě, ve platném znění.

LEGENDA - ZÁCHYTNÝ SYSTÉM PROTI PÁDU OSOB
LEGEND-RESTRAINT TO PREVENT FALLS

ZNAČKA	POPIS	POČET KS
	KOTVÍCÍ PRVEK TYPU C DLE ČSN EN 795 - SAMOSTATNÝ/PŘÍRUBOVÝ ANCHOR ELEMENT TYPU C DLE ČSN EN 795 - WINGS/CONTINUOUS POINT	60
	KOTVÍCÍ PRVEK TYPU C DLE ČSN EN 795 KONCOVÝ ANCHOR ELEMENT TYPU C DLE ČSN EN 795- TERMINAL POINT	36
	KOTVÍCÍ PRVEK TYPU C DLE ČSN EN 795 - ROHOVÝ ANCHOR ELEMENT TYPU C DLE ČSN EN 795 - CORNER POINT	16
	KOTVÍCÍ PRVEK TYPU C DLE ČSN EN 795 - KONCOVÝ ANCHOR ELEMENT TYPU C DLE ČSN EN 795 - TERMINAL POINT	0
	BEZPEČNOSTNÍ STŘEŠNÍ HÁK DLE ČSN EN 517 - SAMOSTATNÝ ROOF SAFETY HOOKS (EN/CE SINGLE POINT	7
	PERMANENTNÍ PODDAJNÉ KOTVÍCÍ VEDENÍ FLEXIBLE ANCHOR LINE - MANDATORY	72 m
	PODDAJNÉ KOTVÍCÍ VEDENÍ - NEREZOVÉ LANO / TEXTILNÍ PŘENOSNÉ LANO FLEXIBLE ANCHOR LINE - MANDATORY / ASSEMBLY ANCHOR LINE	1 ks/432 m
	MAXIMÁLNÍ DÉLKA SPOLEČNÉHO PROSTŘEDKU MAXIMUM LENGTH OF COMMON PATH FOR FIXING ON ROPE SYSTEM	
	ZÓNA JEŠTĚNÉHO PÁDU FALL ZONE	
	VYMEZENÍ PROSTORU MOŽNÉHO PÁDU THE DEFINING AREA OF FALLING	

Vypracoval: Ing. Mojmír Klas, CSI
Spolupracovala: Andrea Mičkerová
Datum: 11. 11. 2017
Zaktualizováno: 9/1_2017

Ing.Mojmír Klas,CSI
Projektová činnost ve výstavbě
Autorizovaný inženýr pro pozemní stavby
Autorizovaný technik pro požární ochranu staveb
Autorizovaný technik pro technická zařízení staveb
Člen České komory autorizovaných inženýrů a techniků

Mojmír Klas s.r.o.
Březinova 2,27743
Hostivice
IČO: 25146125
DIČ: CZ25146125
mob.: +420 602 431 883
e-mail: info@mojmirklas.cz
www.mojmirklas.cz

SYSTÉM ZACHYCENÍ PÁDU

VYMEZENÝ PROSTOR 1500MM

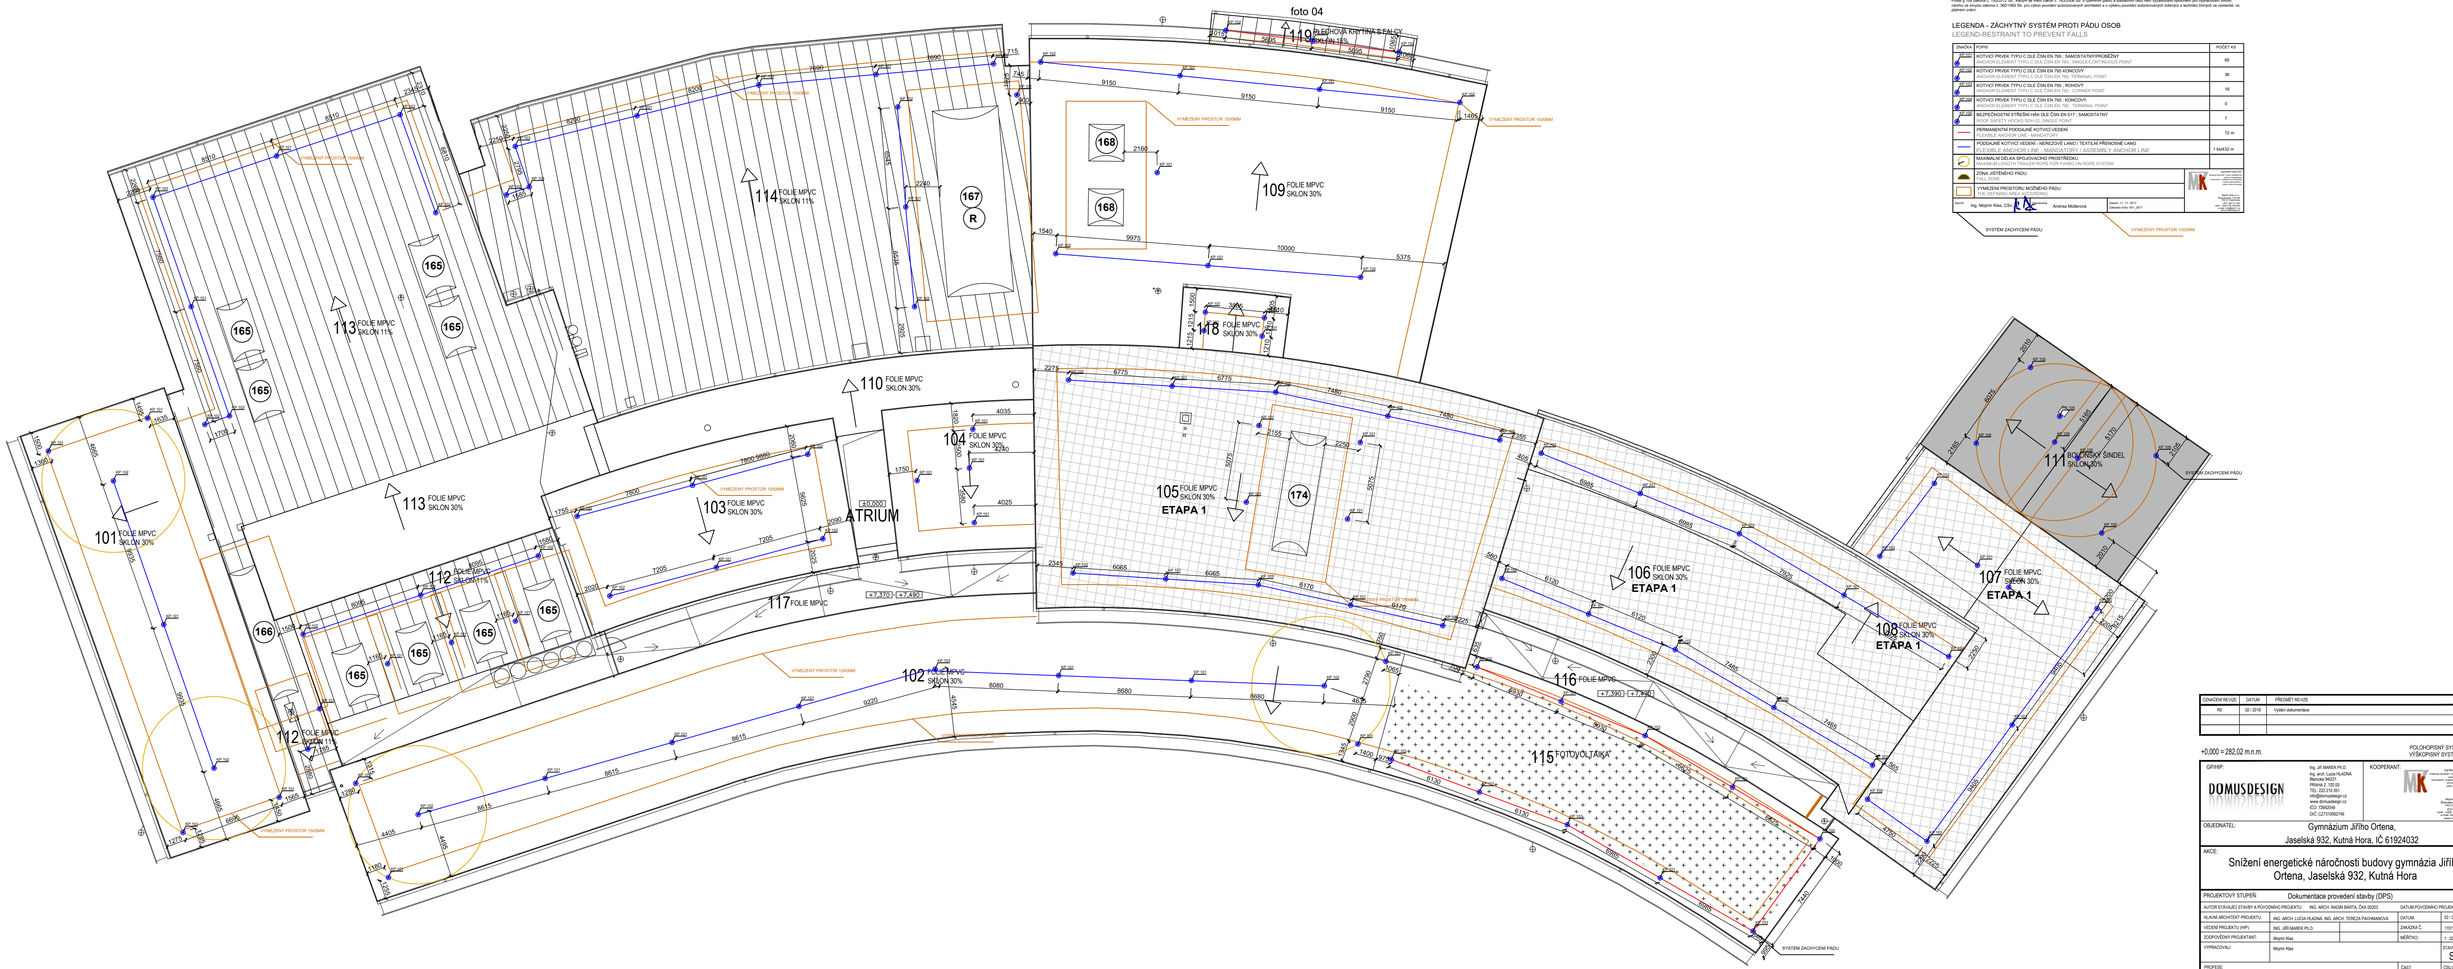

ÚDAJ/ČÍSLO REVIZE	DATUM	PŘEDMĚT REVIZE
R0	02 / 2018	Vydání dokumentace

+0,000 = 282,02 m.n.m.

POLOHOPISNÝ SYSTÉM: JTSK
VÝŠKOPISNÝ SYSTÉM: MĚSTNÍ

GP/HIP:
DOMUSDESIGN
Ing. Jiří MAREK Ph.D.
Ing. arch. Lucia HLADNÁ
Blanická 942/21
120 00 Praha 2
TEL: 222 510 001
info@domusdesign.cz
www.domusdesign.cz
IČO: 72935349
DIČ: CZ7105827/46

KOOPERANT:
Mojmír Klas s.r.o.
Březinova 2,27743
Hostivice
IČO: 25146125
DIČ: CZ25146125
mob.: +420 602 431 883
e-mail: info@mojmirklas.cz
www.mojmirklas.cz

OBJEDNATEL:
Gymnázium Jiřího Ortena,
Jaselská 932, Kutná Hora, IČ 61924032

AKCE:
Snížení energetické náročnosti budovy gymnázia Jiřího Ortena, Jaselská 932, Kutná Hora

PROJEKTOVÝ STUPEŇ:	Dokumentace provedení stavby (DPS)		
AUTOR STAVAJÍCÍ STAVBY A PŮVODNÍHO PROJEKTU:	ING. ARCH. RADIM BARTA, ČKA 02203	DATUM PŮVODNÍHO PROJEKTU:	1994
HLAVNÍ ARCHITEKT PROJEKTU:	ING. ARCH LUCIA HLADNÁ, ING. ARCH. TEREZA PACHMANOVÁ,	DATUM:	02 / 2018
VEDOUCÍ PROJEKTU (HIP):	ING. JIŘÍ MAREK Ph.D.,	ZAKÁZKA Č.:	1707
ZODPOVĚDNÝ PROJEKTANT:	Mojmír Klas	MĚŘÍTKO:	1 : 200
VYPRACOVALI:	Mojmír Klas	STAVEBNÍ OBJEKT:	SO 01
PROFESE:	Architektonicko stavební	ČÁST: D.1	ČÍSLO PARE
VÝKRES:	Záchytný systém - položka Z33	Č.v.: D.1.1b.31b	