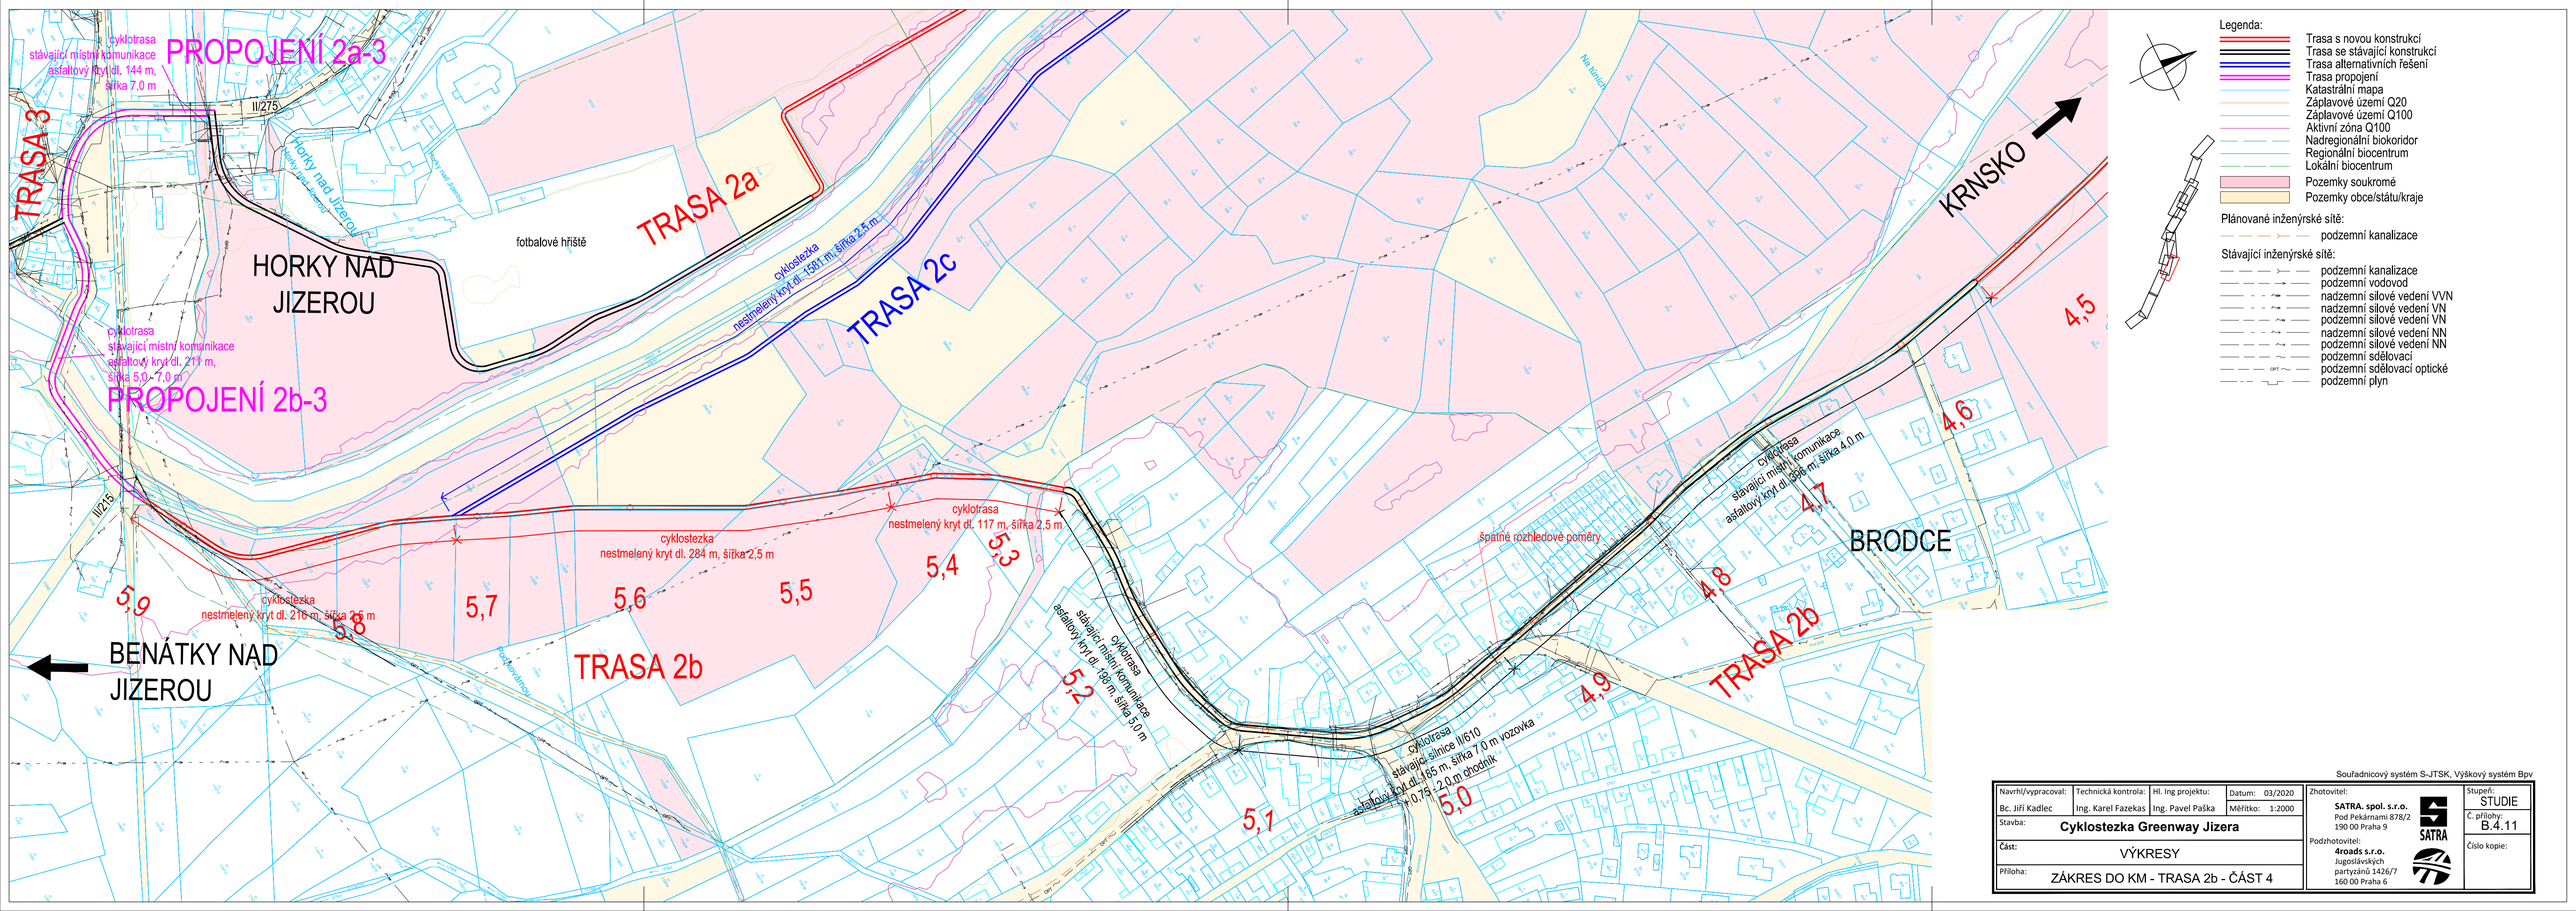

Souřadnicový systém S-JTSK, Výškový systém Bpv

Navrhl/vypracoval: Bc. Jiří Kadlec	Technická kontrola: Ing. Karel Fazekas	Hl. Ing projektu: Ing. Pavel Paška	Datum: 03/2020	Zhotovitel: **SATRA. spol. s.r.o.** Pod Pekárnami 878/2 190 00 Praha 9	Stupeň: STUDIE
Stavba: **Cyklostezka Greenway Jizera**			Měřítko: 1:2000		Č. přílohy: B.4.11
Část: VÝKRESY				Podzhotovitel: **4roads s.r.o.** Jugoslávských partyzánů 1426/7 160 00 Praha 6	Číslo kopie:
Příloha: ZÁKRES DO KM - TRASA 2b - ČÁST 4					