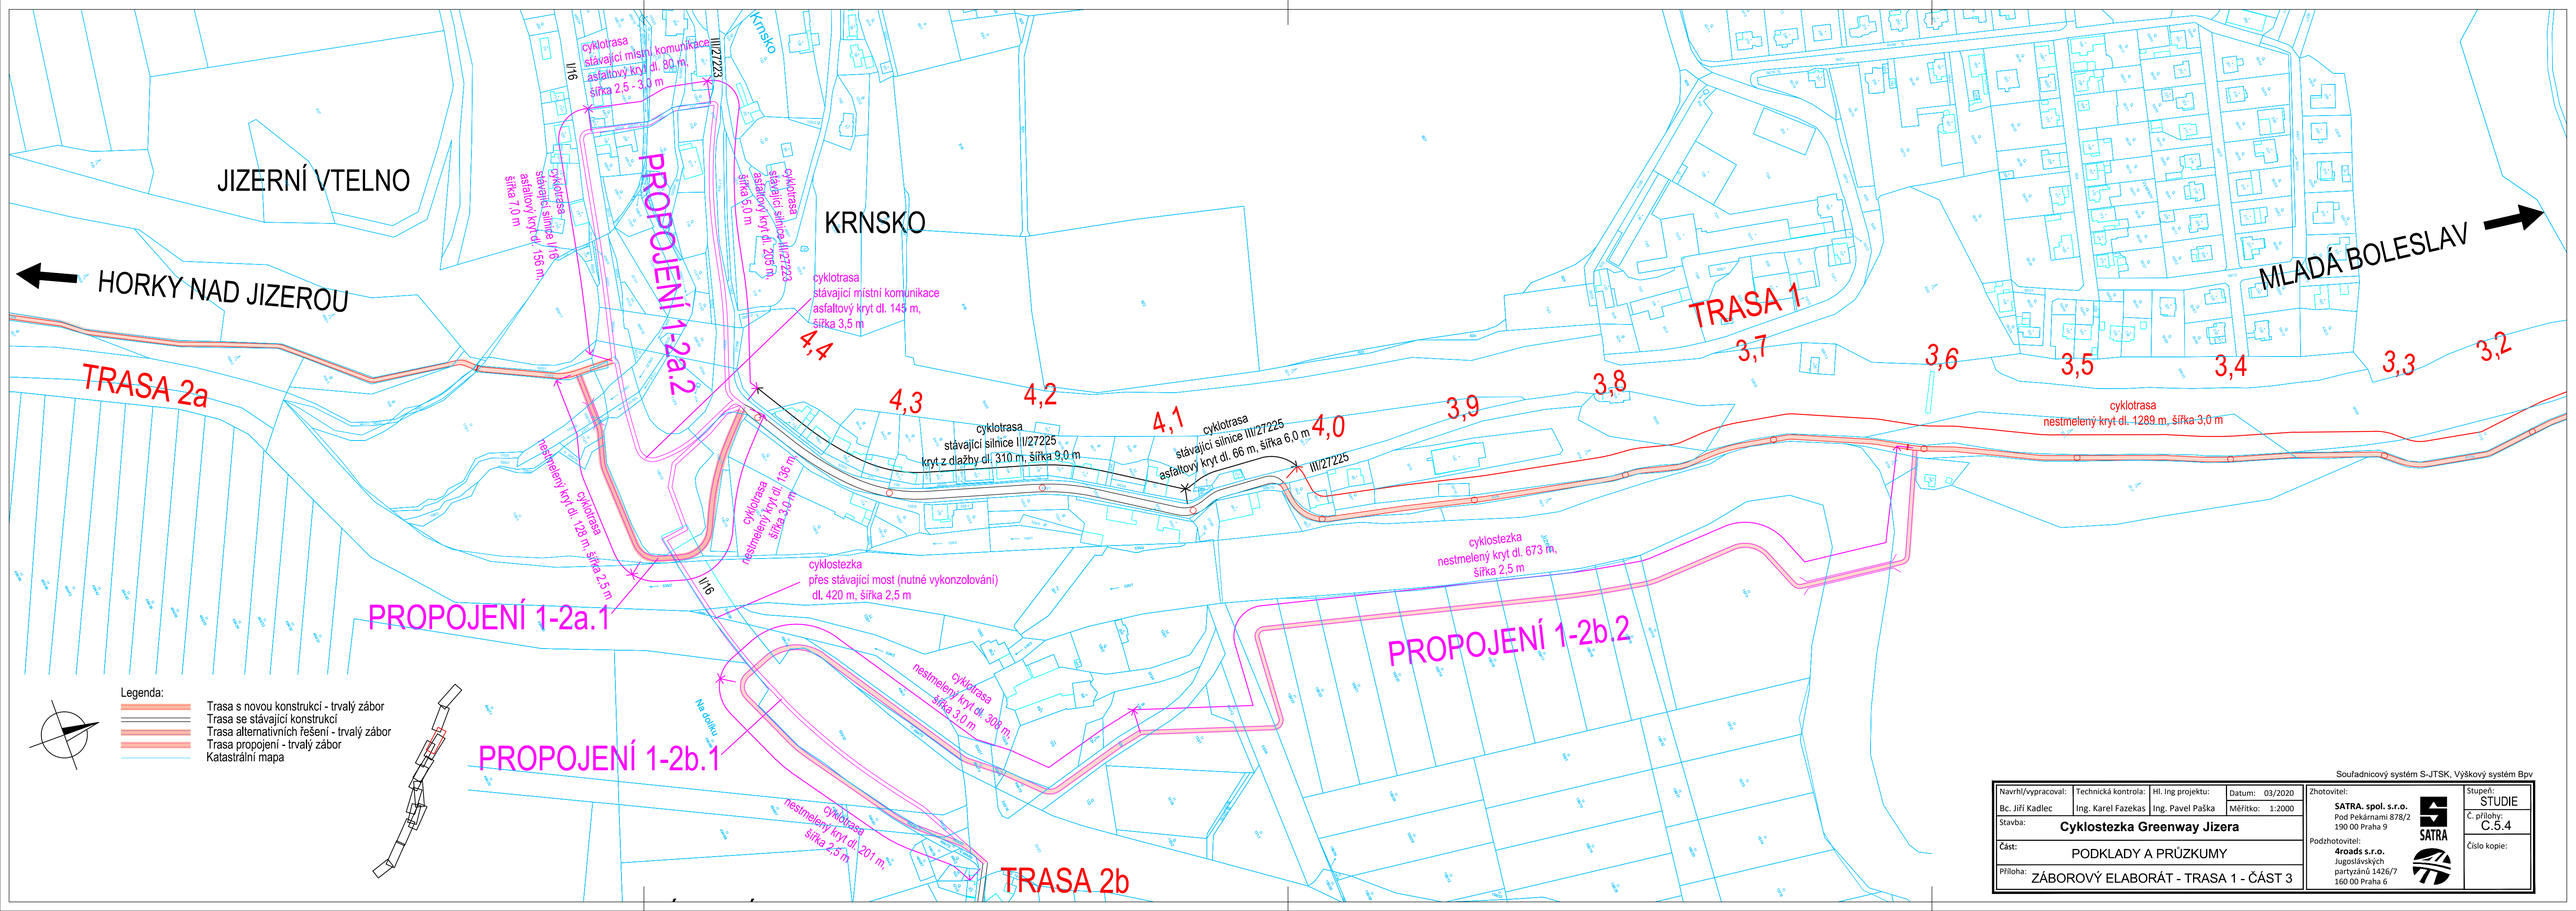

Souřadnicový systém S-JTSK, Výškový systém Bpv

Navrhl/vypracoval: Bc. Jiří Kadlec	Technická kontrola: Ing. Karel Fazekas	Hl. Ing projektu: Ing. Pavel Paška	Datum: 03/2020	Měřítko: 1:2000

Stavba: **Cyklostezka Greenway Jizera**

Část: PODKLADY A PRŮZKUMY

Příloha: ZÁBOROVÝ ELABORÁT - TRASA 1 - ČÁST 3

Zhotovitel: **SATRA. spol. s.r.o.** Pod Pekárnami 878/2 190 00 Praha 9

Podzhotovitel: **4roads s.r.o.** Jugoslávských partyzánů 1426/7 160 00 Praha 6

Stupeň: STUDIE

Č. přílohy: C.5.4

Číslo kopie: