


DETAIL STŘECHY

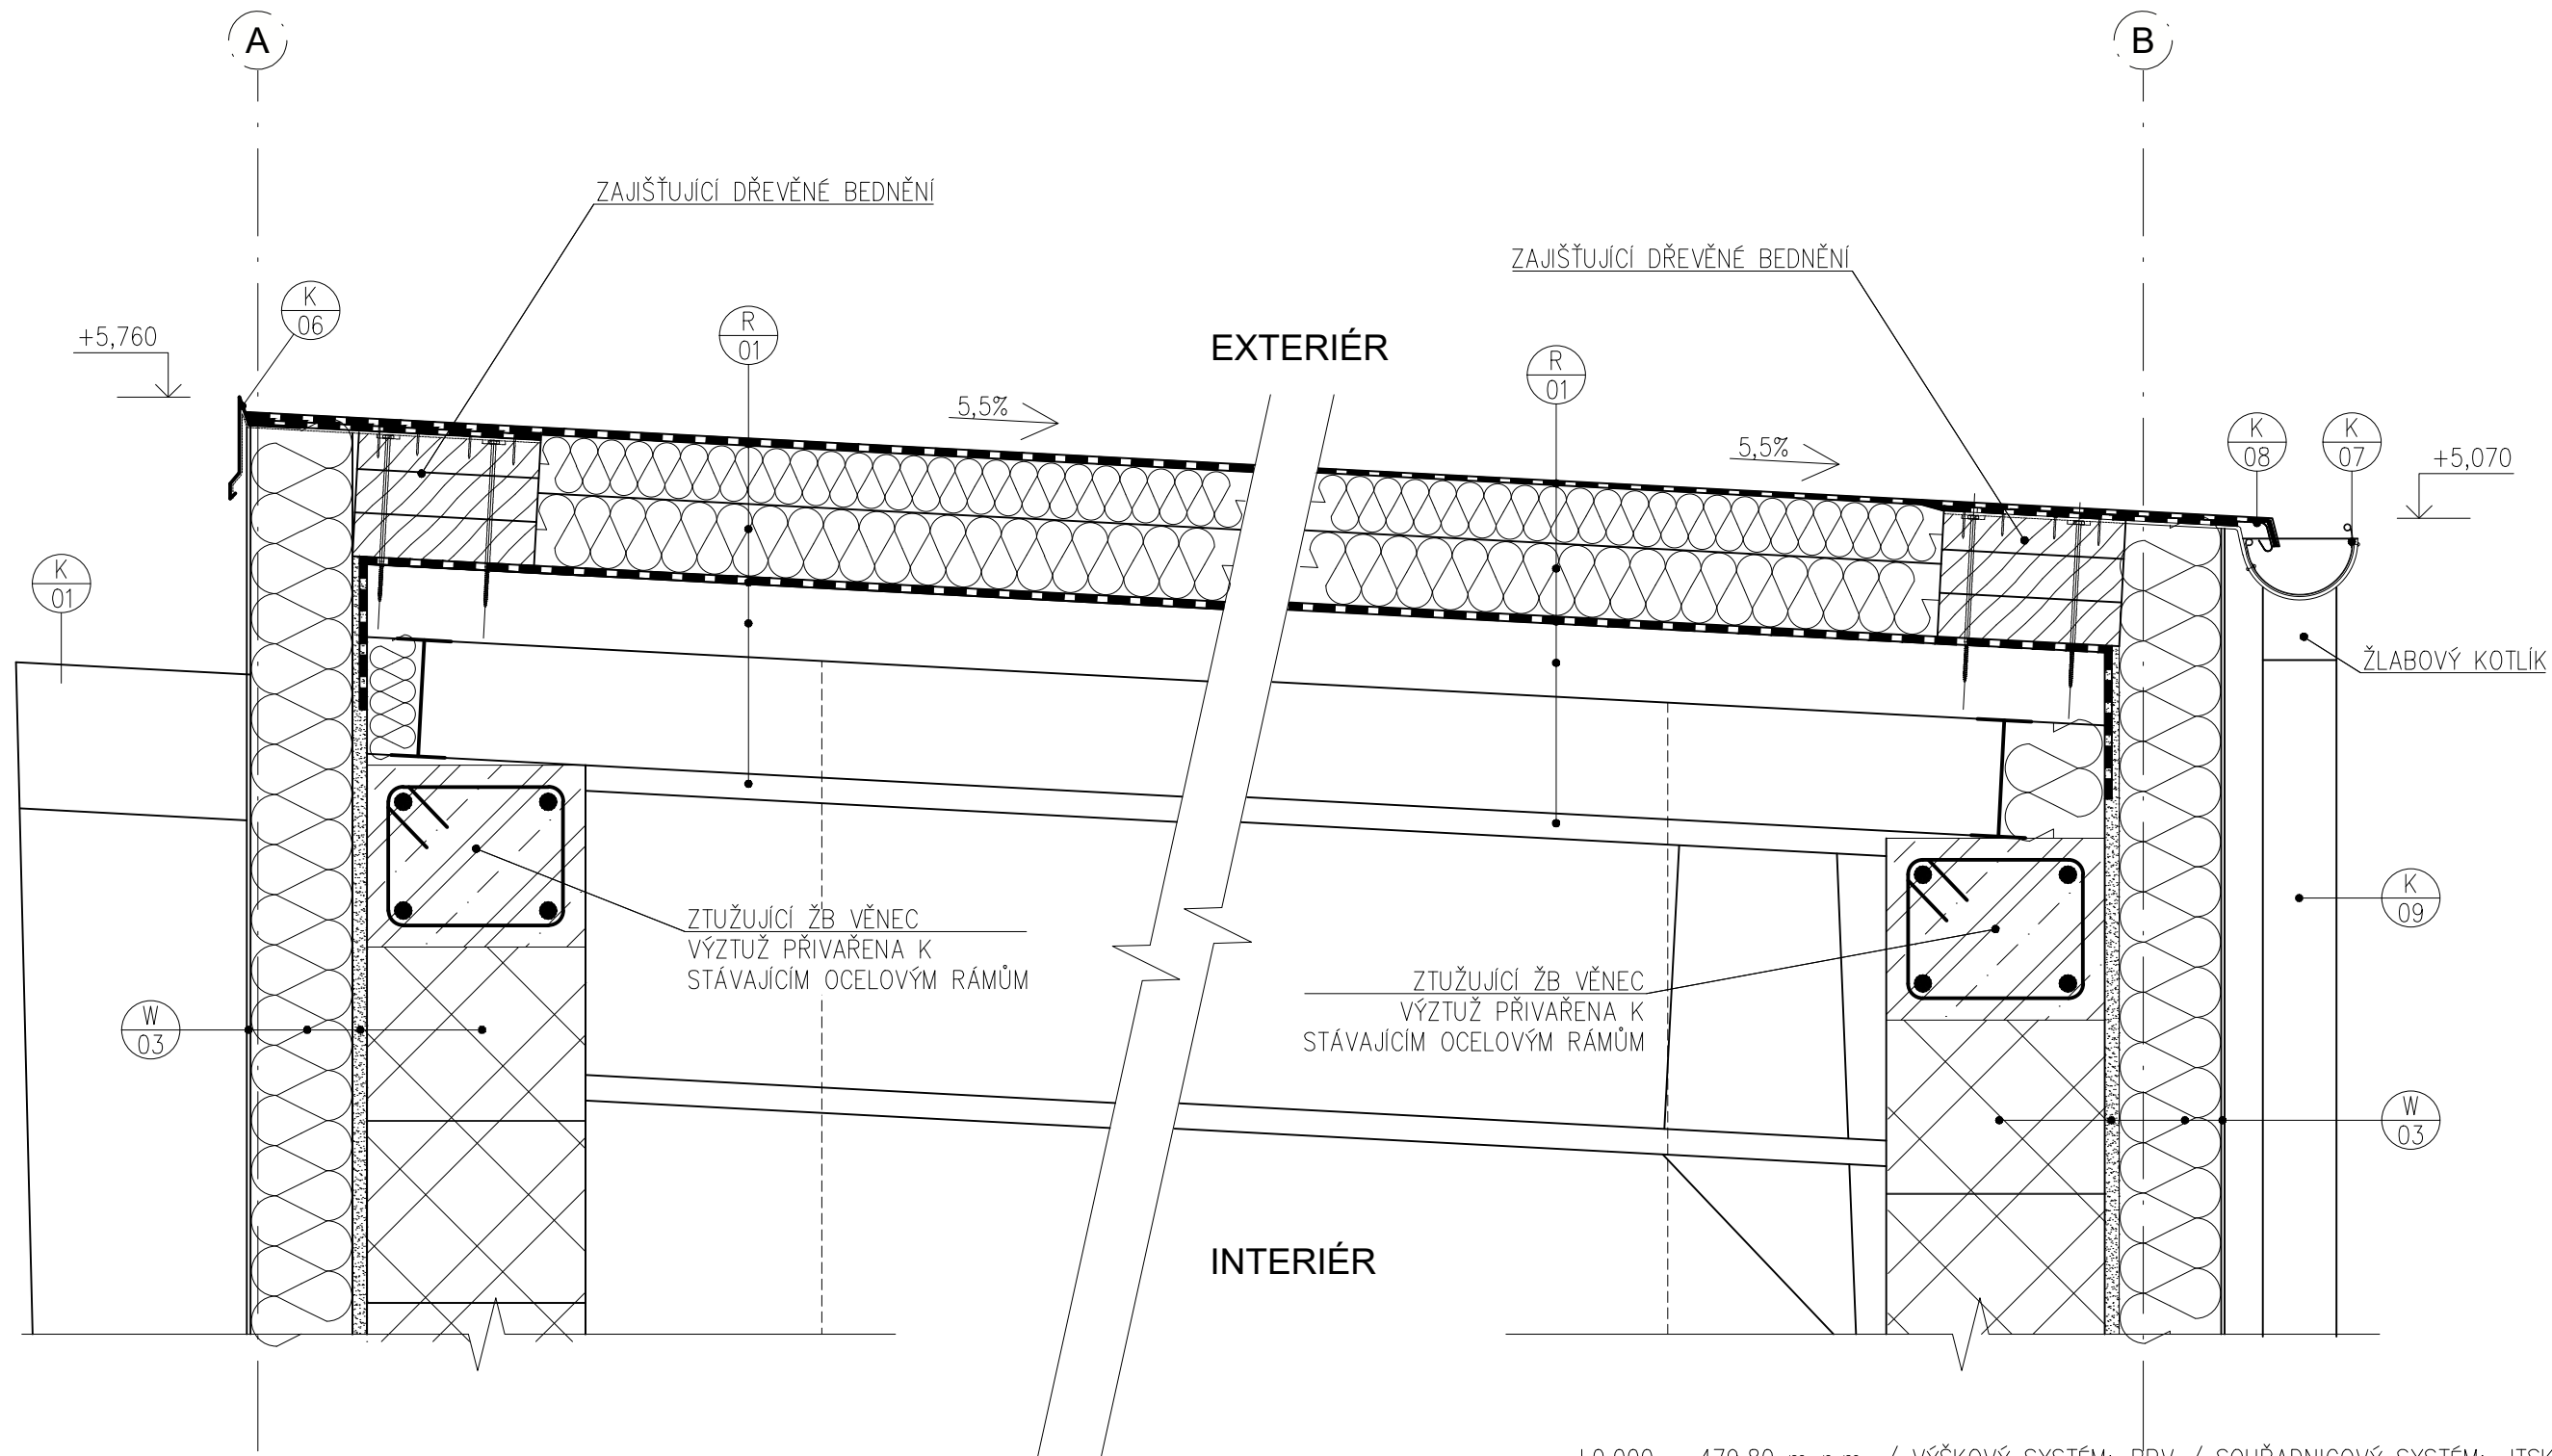

±0,000 = 479,80 m n.m. / VÝŠKOVÝ SYSTÉM: BPV / SOUŘADNICOVÝ SYSTÉM: JTSK

VYPRACOVAL: ING. JAN MACHÁČEK		AUTORIZACE:	
ZODP. PROJEKTANT: ING. JAN HYLENKA, MBA			
GEN. PROJEKTANT: STUDIO PHX S.R.O. ONDŘÍČKOVA 384/33, 130 00 PRAHA 3			
INVESTOR: STŘEDNÍ ODBORNÉ UČILIŠTĚ SPORTOVNÍ 1135, 271 80 NOVÉ STRAŠECÍ			
PROJEKT: CNC CENTRUM A SVÁŘEČSKÁ ŠKOLA V SOU NOVÉ STRAŠECÍ			
STUPEŇ:	DOKUMENTACE PRO PROVÁDĚNÍ STAVBY	DATUM:	10/2023
ČÁST:	D.1.1. ARCHITEKTONICKO-STAVEBNÍ ŘEŠENÍ	FORMÁT:	A3
VÝKRES:	DETAIL STŘECHY	MĚŘÍTKO: 1:10	ČÍSLO: c.09