

PŪDORYS 1:100




SVODIDLO JSNH4/W2	...	82,0 m
SVODIDLO ZSNH4/H2	...	31,0 m
PŘÍSPY SVAHU TĚLESKA SILNICE	...	146,0 m³
OCHRANNÝ PŘÍSPY KRAJNICE	...	27,0 m³
PODKLAĐNÍ VRSTVA ŠD	...	82,5 m³
PODKLAĐNÍ VRSTVA MZK	...	46,5 m³
LOŽNÁ VRSTVA ACP 16+	...	19,4 m³
OBRUSNÁ VRSTVA ACO 11	...	13,5 m³
OHUMUSOVÁNÍ	...	52,5 m³
VODÍČÍ ČARA V4	...	100,0 m

POZNÁMKY:

- Stávající asfaltové vrstvy budou po odfrézování podrobeny zkouškám na výtluhy (zjištění přitomnosti dehtu v asfaltu).
- V případě, že bude prokázán výskyt dehtu ve vozovkových vrstvách, budou tyto jako nebezpečný odpad odevzány na skládku bez možnosti následné recyklace.
- Z úrovňe zmíněné pláňe budou odebrány vzorky pro zařídění zemín podloží a stanovení poměru únosnosti CBR, opt die TP 170 pro dířůzí úrovň režím.
- Na úrovni zmíněné pláňe budou po jejím odřídí provedeny zkoušky deskou pro zjištění modulu přetřivnosti Edef.
- V TDZ IV až VI lze SD nebo MZ nahradit recyklovatelným asfaltovým materiálem (RAM 1 a R-materiál podle TP 111) o stejné tlouřšce.
- Svdidie použítá na mostních římářích i mimo ně budou specifikována podrobně v RDS, pro potřeby PDPS je uvažováno svdídio s rozřeří sloupků 2,0 m
- Přesný rozsah zemních prací bude stanoven po odfrézování svrchních vrstev vozovkového souvrství

PODÉLNÝ ŘEZ M 1:100/50

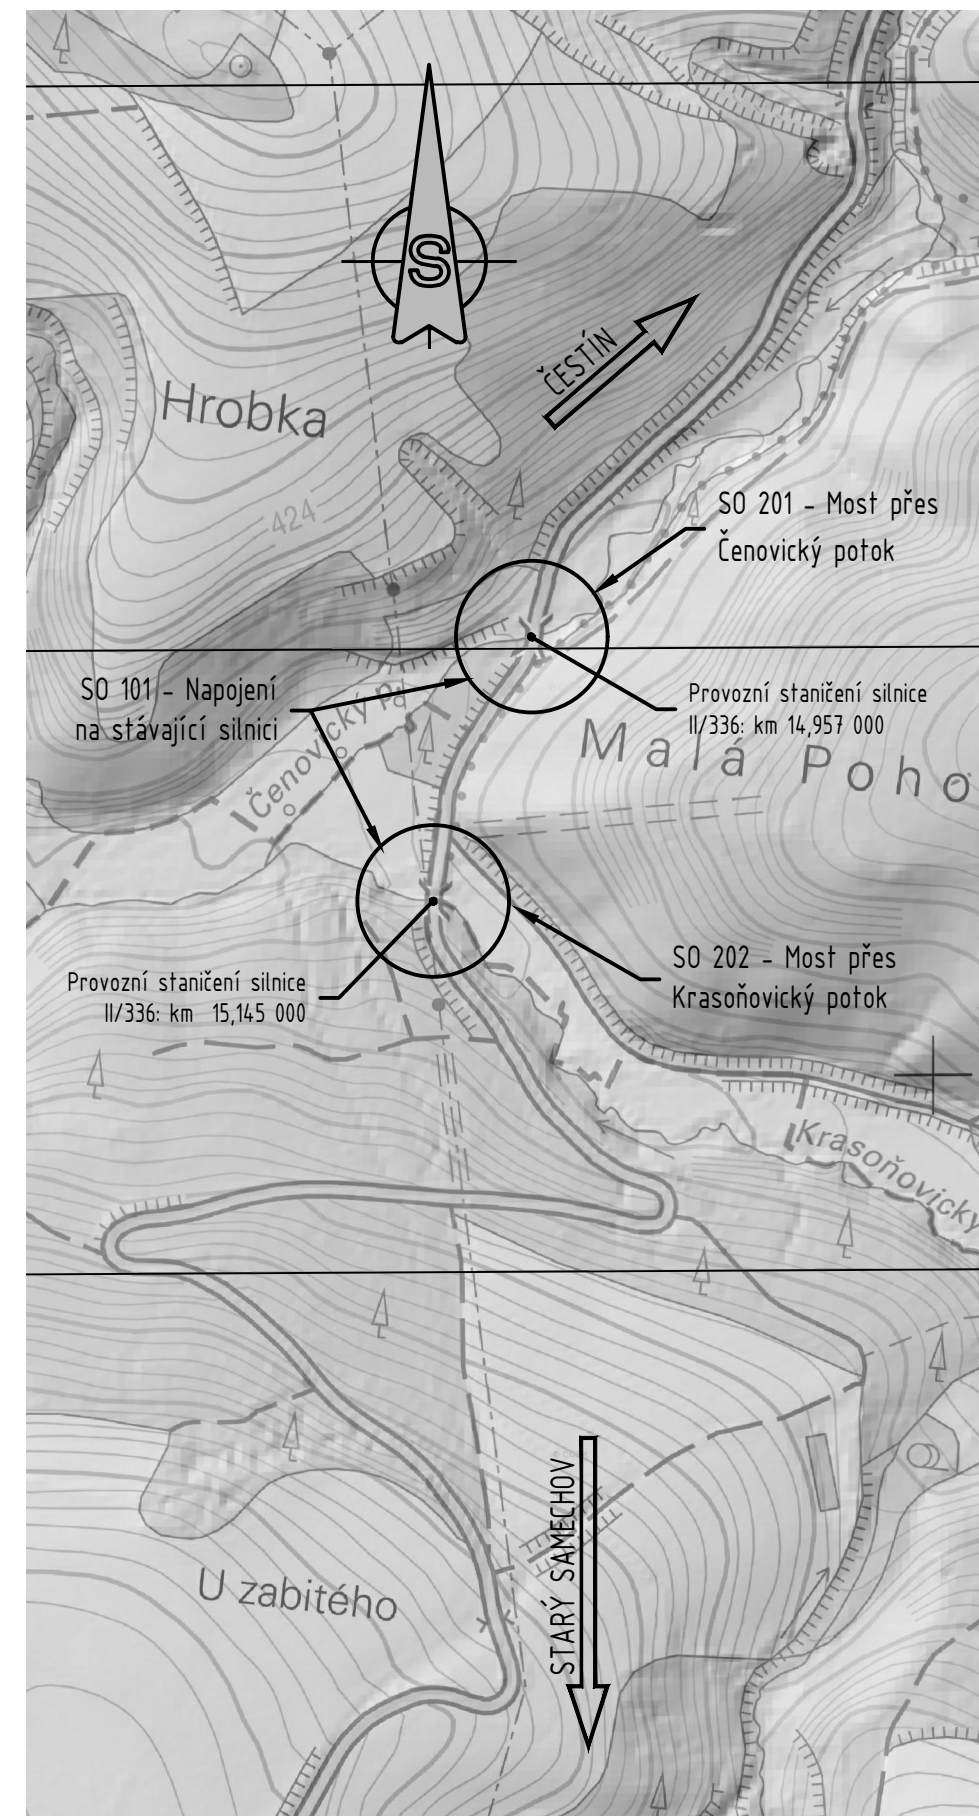


SO 101

II/336 Starý Samechov, mosty ev.č. 336-006, 336-007 - PDPS

INVESTOR
KRAJSKÁ SPRÁVA A ÚDRŽBA SILNIC STŘEDOČESKÉHO KRAJE
Zborovská 11, 150 21 Praha 5
Zakázku zajišťuje:
Správa Kutná Hora
Klejnarská 894, 280 00 Kolín



KRAJSKÁ SPRÁVA A ÚDRŽBA SILNIC
Stredoslovenská akcia

SOŘADÁV SYSTÉM: S-JTSK VÝŠKOVÝ SYSTÉM: Bpv							
VEDOUČÍ PROJEKTANT		ING. PAVEL SLIWKA		<i>Kotlíček</i>		Stiskaj, tlačij o portál Svorníky ISO 619 00 Brno	
ZODPOVĚDNÝ PROJEKTANT		ING. VOJTĚCH KOSTKA		<i>Kotlíček</i>			
VYPRACOVAL		PAVEL HLAVÁČEK		<i>Hlaváček</i>			
KONTROLOVAL		ING. PAVEL ŠVOBODA, Ph.D.		<i>Švoboda</i>			
KRAJ: STŘEDOČESKÝ		K.U.: Kněž v Čestina, Cenovice, Rendějov					
NAZEV OBJEKTU							
SO 101 - NAPOJENÍ NA STÁVAJÍCÍ SILNICI							
NAZEV PŘÍLOHY							
NAPOJENÍ OBJEKTU SO 202							
DATUM		03/2018					
FORMÁT		A4x4					
MĚRITKO		1:50, 1:200					
ÚČEL		PDPF					
ČÍS. ZAKÁZKY		ARCHIVNI / 16032					
ARCHIVNÍ ČÍS		ČÍS. SOUPRAVY					
		ČÍS. VYSKRESLIL					
							101.03