


CELKOVÁ SITUACE STAVBY

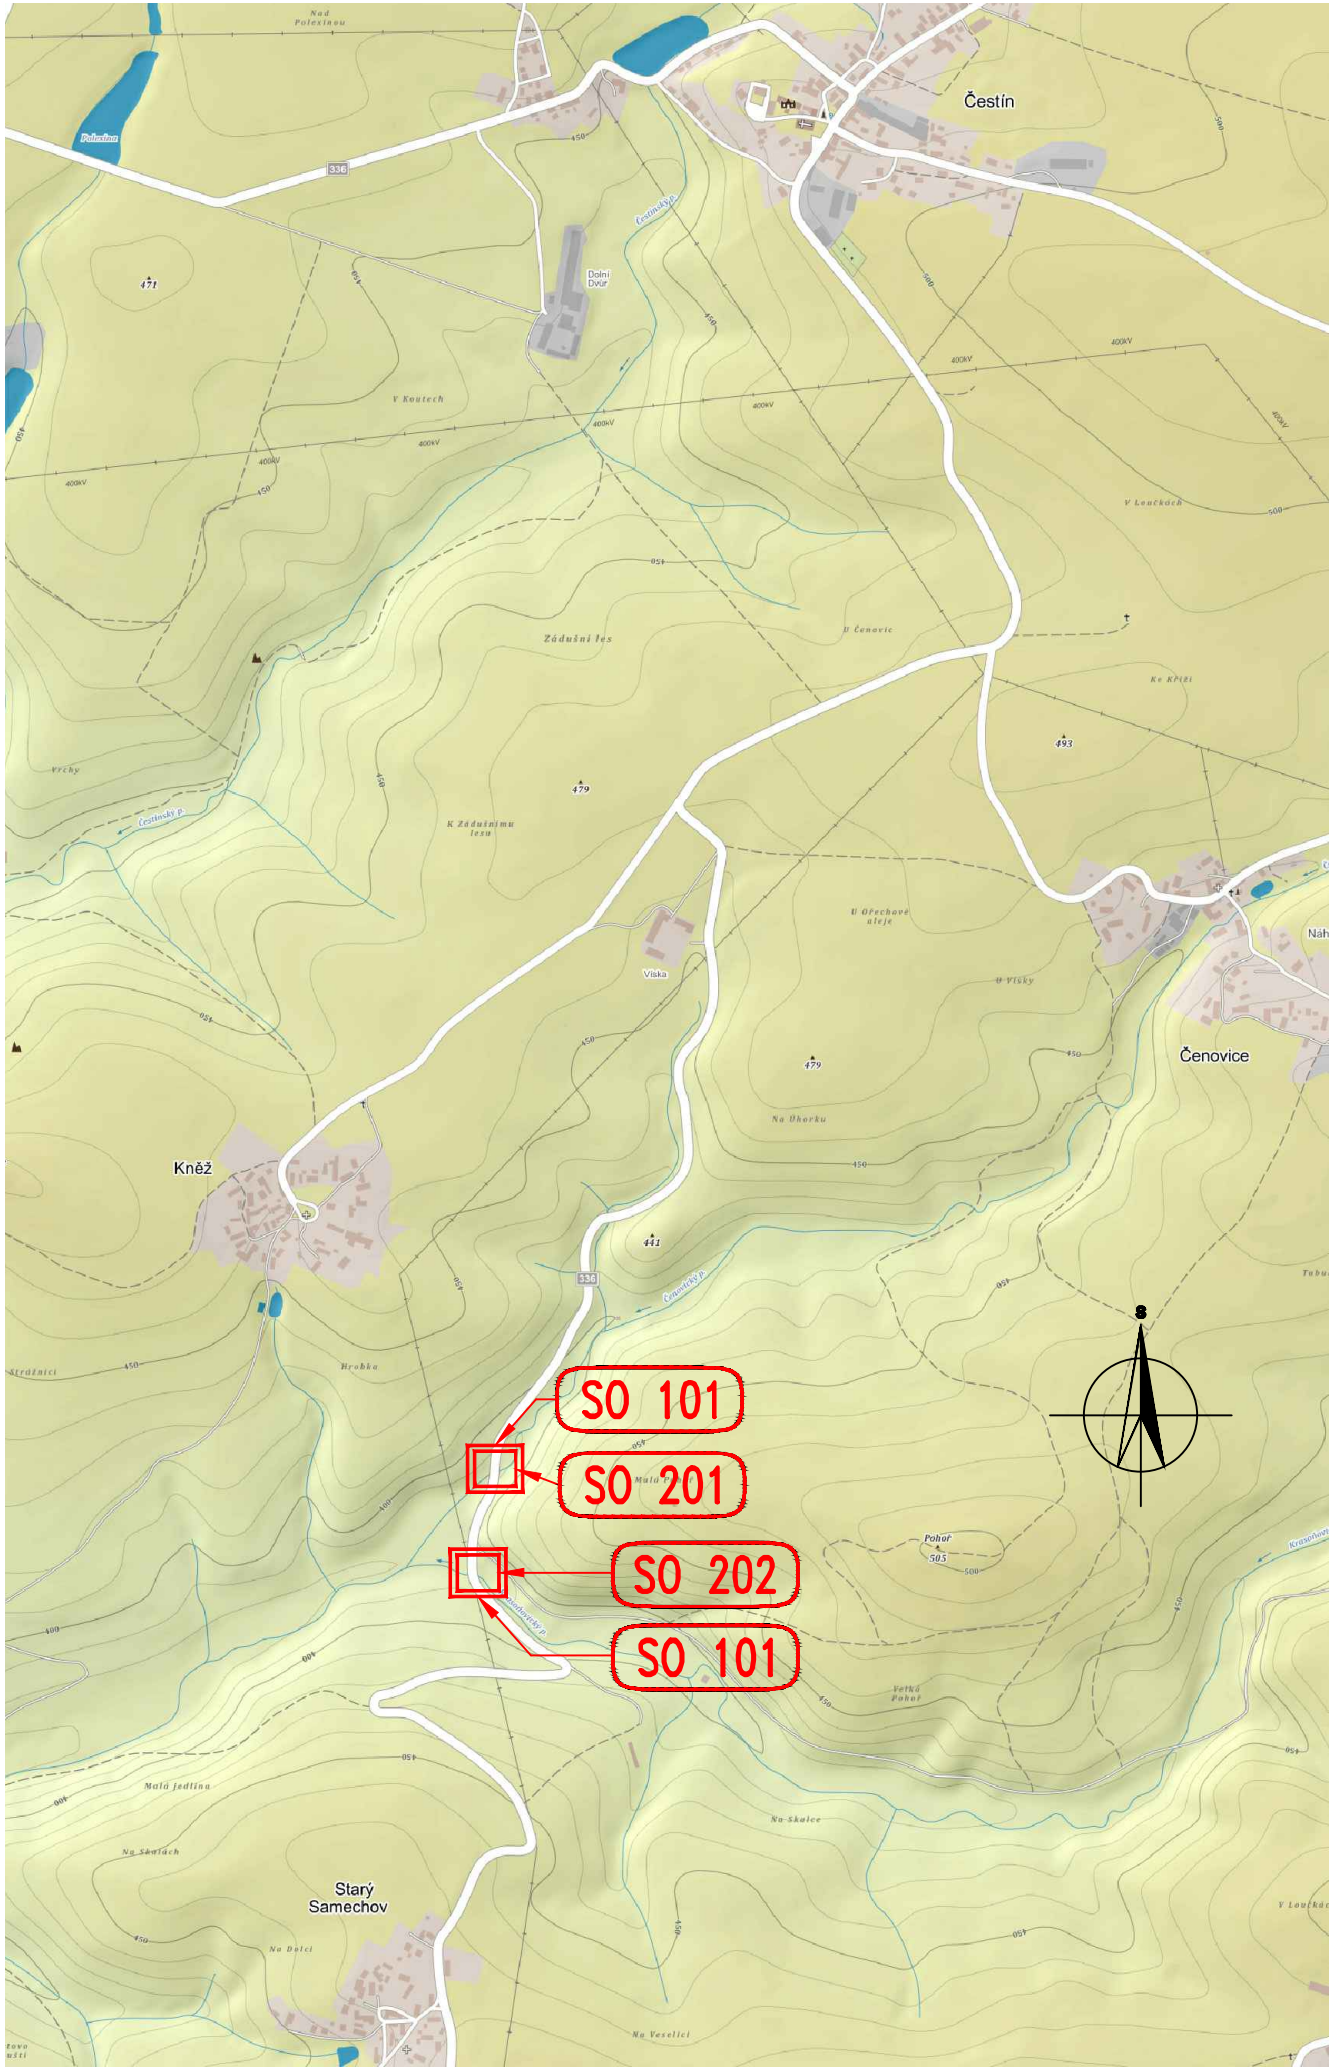

AKCE

II/336 Starý Samechov, mosty ev.č. 336-006, 336-007 - PDPS

INVESTOR






KRAJSKÁ SPRÁVA A ÚDRŽBA SILNIC STŘEDOČESKÉHO KRAJE

Zborovská 11, 150 21 Praha 5

Zakázku zajišťuje:
Správa Kutná Hora
Klejnarská 894, 280 00 Kolín



SOUŘAD. SYSTÉM: S-JTSK
VÝŠKOVÝ SYSTÉM: Bpv

VEDOUcí PROJEKTANT	ING. PAVEL SLIWKA			Stráský, Husty a partneři s.r.o. Bohunická 50 619 00 Brno	
ZODPOVĚDNÝ PROJEKTANT	ING. VOJTĚCH KOSTKA				
VYPRACOVAL	ING. VOJTĚCH KOSTKA				
KONTRLOVAL	ING. PAVEL SVOBODA, Ph.D.				
KRAJ: STŘEDOČESKÝ	K.Ú.: Kněž u Čestína, Čenovice, Řendějov		DATUM	03/2018	
NÁZEV OBJEKTU			FORMÁT	1xA4	
			MĚŘÍTKO	-	
			ÚČEL	PDPS	
			ČÍS. ZAKÁZKY	16032	
NÁZEV PŘÍLOHY			ARCHIVNÍ ČÍS.		
			ČÍS. SOUPRAVY	ČÍS. VÝKRESU	
			A.2		
CELKOVÁ SITUACE STAVBY					