



VAK Beroun beční úřad OŘECH
Vodovody a kanalizace Beroun, a.s.

Došle 3.4.

Přílohy

Zpracovatel Helt

Čj.

330/2019

Č. doručení

Vodovody a kanalizace Beroun, a.s.
Mostníkovská 255/3
Beroun – Závodí, 266 01 Beroun
Tel.: 311 747 111
IČO: 46356975, DIČ: CZ 46356975

DS

Obec Ořech
Baarovo náměstí 20
252 25 OŘECH

Váš dopis značky / ze dne
303/2019/He/25.3.2019

Naše značka
O191-6070/2019

Vyřizuje / linka v Berouně dne
Kubásková/37 02. 04. 2019
e-mail: martina.kubaskova@vakberoun.cz

Věc: Vyjádření k územnímu řízení

Stavba: k.ú.Ořech – „Obchvat obce Ořech-silnice III.třídy“

Předložené podklady:

- průvodní dopis, PZ, STZ, koordinační situace (v M 1:5000)
- Popis stavby: Výstavba „Obchvatu obce Ořech-silnice III. třídy“ bude realizována převážně na k. ú. Ořech, pouze napojení okružní křižovatky na pražský okruh D0 se nachází na p. č. 1783/1 a 1783/2, které náleží k. ú. Řeporyje s v napojení obchvatu ve směru Chýně se obchvat na p. č. 640 a 110 ZE nachází na k. ú. Zbuzany.

**Ve Vámi vyznačené trase výše uvedené stavby: „Obchvat obce Ořech-silnice III.třídy“
naše společnost neprovozuje ani nevlastní žádná vodohospodářská zařízení.**


Ing. Roman Badin, MBA
technický ředitel

Vodovody a kanalizace Beroun, a.s.
Mostníkovská 255/3, Beroun-Závodí
266 01 Beroun, www.vakberoun.cz


Příloha: ověřená koordinační situace

Platnost tohoto vyjádření je jeden rok ode dne jeho vystavení.

800 100 663

www.vakberoun.cz

Společnost je zapsaná v Obchodním rejstříku vedeném Městským soudem v Praze, oddíl B, vložka 2378.

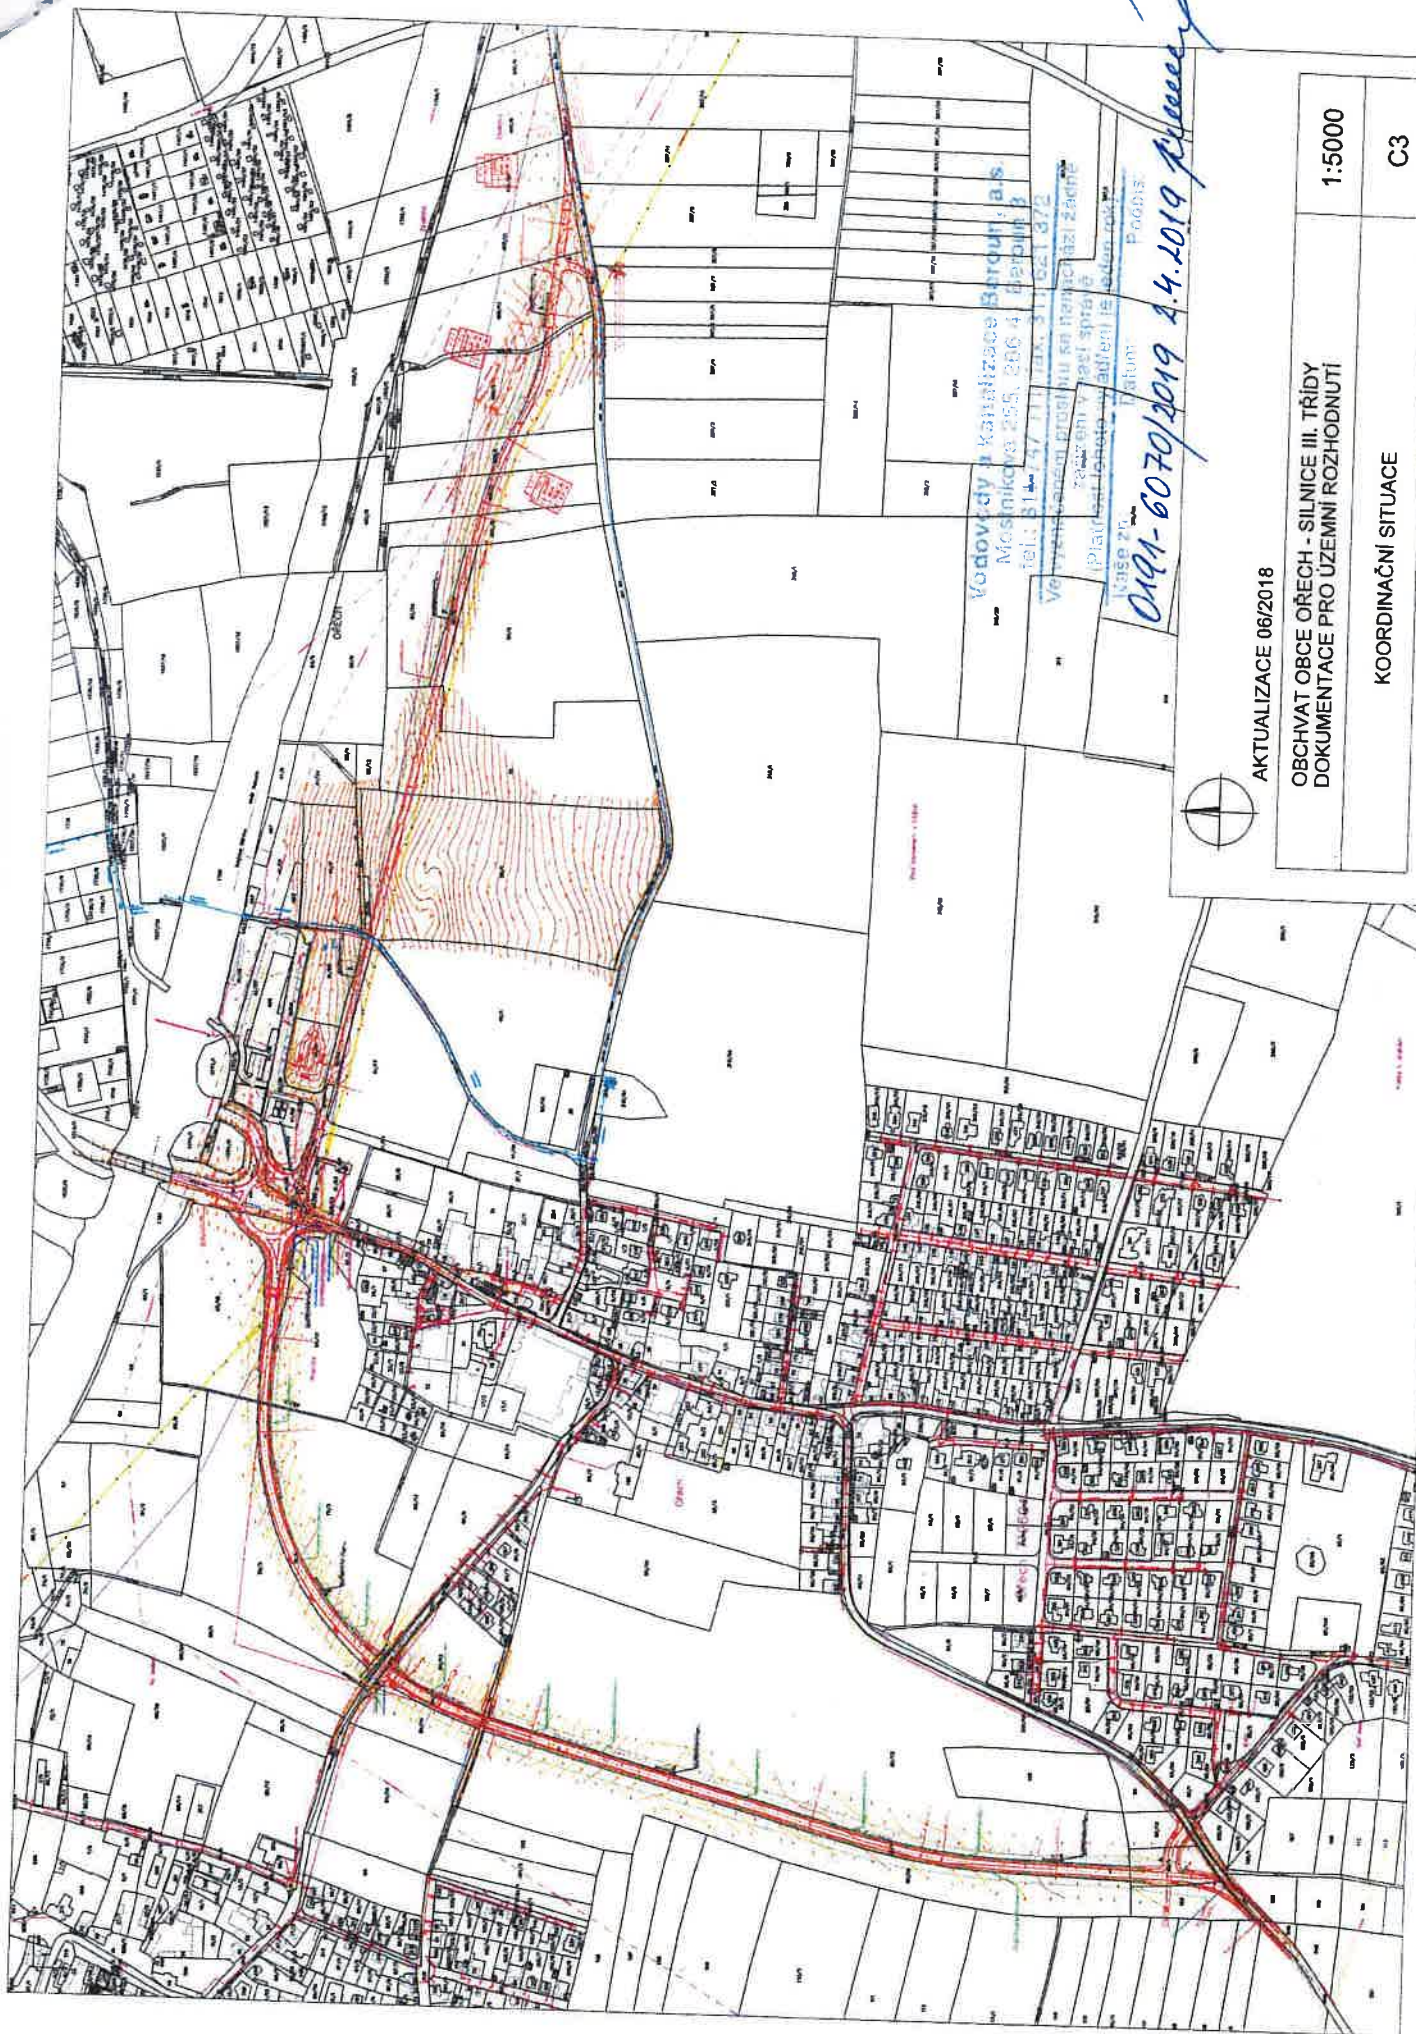

Vodovody a Kanalizace Beroun, a.s.
Městského 255, 260 4 Beroun 4
tel.: 81 400 74 71 fax: 31 621 872

Výhledem průběhu se neměchá začít
zastřežení střešní
(Plán) celého objektu je jeden roční

Účast
Datum: 14.4.2019
Podpis: [Signature]

0191-6070/2019 14.4.2019 [Signature]



AKTUALIZACE 06/2018

OBCHVAT OBCE OŘECH - SILNICE III. TŘÍDY
DOKUMENTACE PRO ÚZEMNÍ ROZHODNUTÍ

1:5000

KOORDINAČNÍ SITUACE

C3



Datová schránka: hbwbqk9, Obec Ořech

Uživatel: Jana Hosnedlová

Obecní úřad OŘECH

Doloženo

3. 4.

330/2019

Přílohy

O. Hosnedlová

Zpracovatel

Přijatá zpráva - Detail zprávy

Předmět: Žádost o souhlas k územnímu řízení ke stavbě "Obchvat obce Ořech - silnice III. třídy"

ID zprávy: 663844065

Typ zprávy: Přijatá datová zpráva

Stav zprávy: Doručená

Datum a čas: 3. 4. 2019 v 09:43:53

Odesílatel: Vodovody a kanalizace Beroun, a.s., Mostníkovská 255/3, 26601 Beroun, CZ

ID schránky: 7vjgxyf

Typ schránky: Právnícká osoba

Odesílající osoba: Oprávněná osoba

Zmocnění: Nežadáno

Naše čís. jednací: O191000006070

Naše spisová zn.: Nežadáno

Vaše čís. jednací: 303/2019/He

Vaše spisová zn.: Nežadáno

K rukám: Nežadáno

Do vlastních rukou: Ne

Zakázáno doručení fikcí: Ne

Přílohy:

Ořech-6070.pdf (1,72 MB)

Události zprávy:

- 3. 4. 2019 v 09:37:28** EV0: Datová zpráva byla podána.
- 3. 4. 2019 v 09:37:28** EV5: Datová zpráva byla dodána do datové schránky příjemce. Je-li příjemcem datové zprávy orgán veřejné moci vystupující v postavení orgánu veřejné moci, byla datová zpráva tímto okamžikem doručena.
- 3. 4. 2019 v 09:43:53** EV12: Přihlásila se pověřená osoba s právem přístupu ke zprávě ve smyslu § 8, odst. 6 zákona č. 300/2008 Sb., v platném znění. Datová zpráva je nyní doručena. Případné dřívější datum doručení fikcí nebo doručení dodáním do schránky orgánu veřejné moci není dotčeno.