


VZOROVÝ PŘÍČNÝ ŘEZ OKRUŽNÍ KŘIŽOVATKOU M 1:50

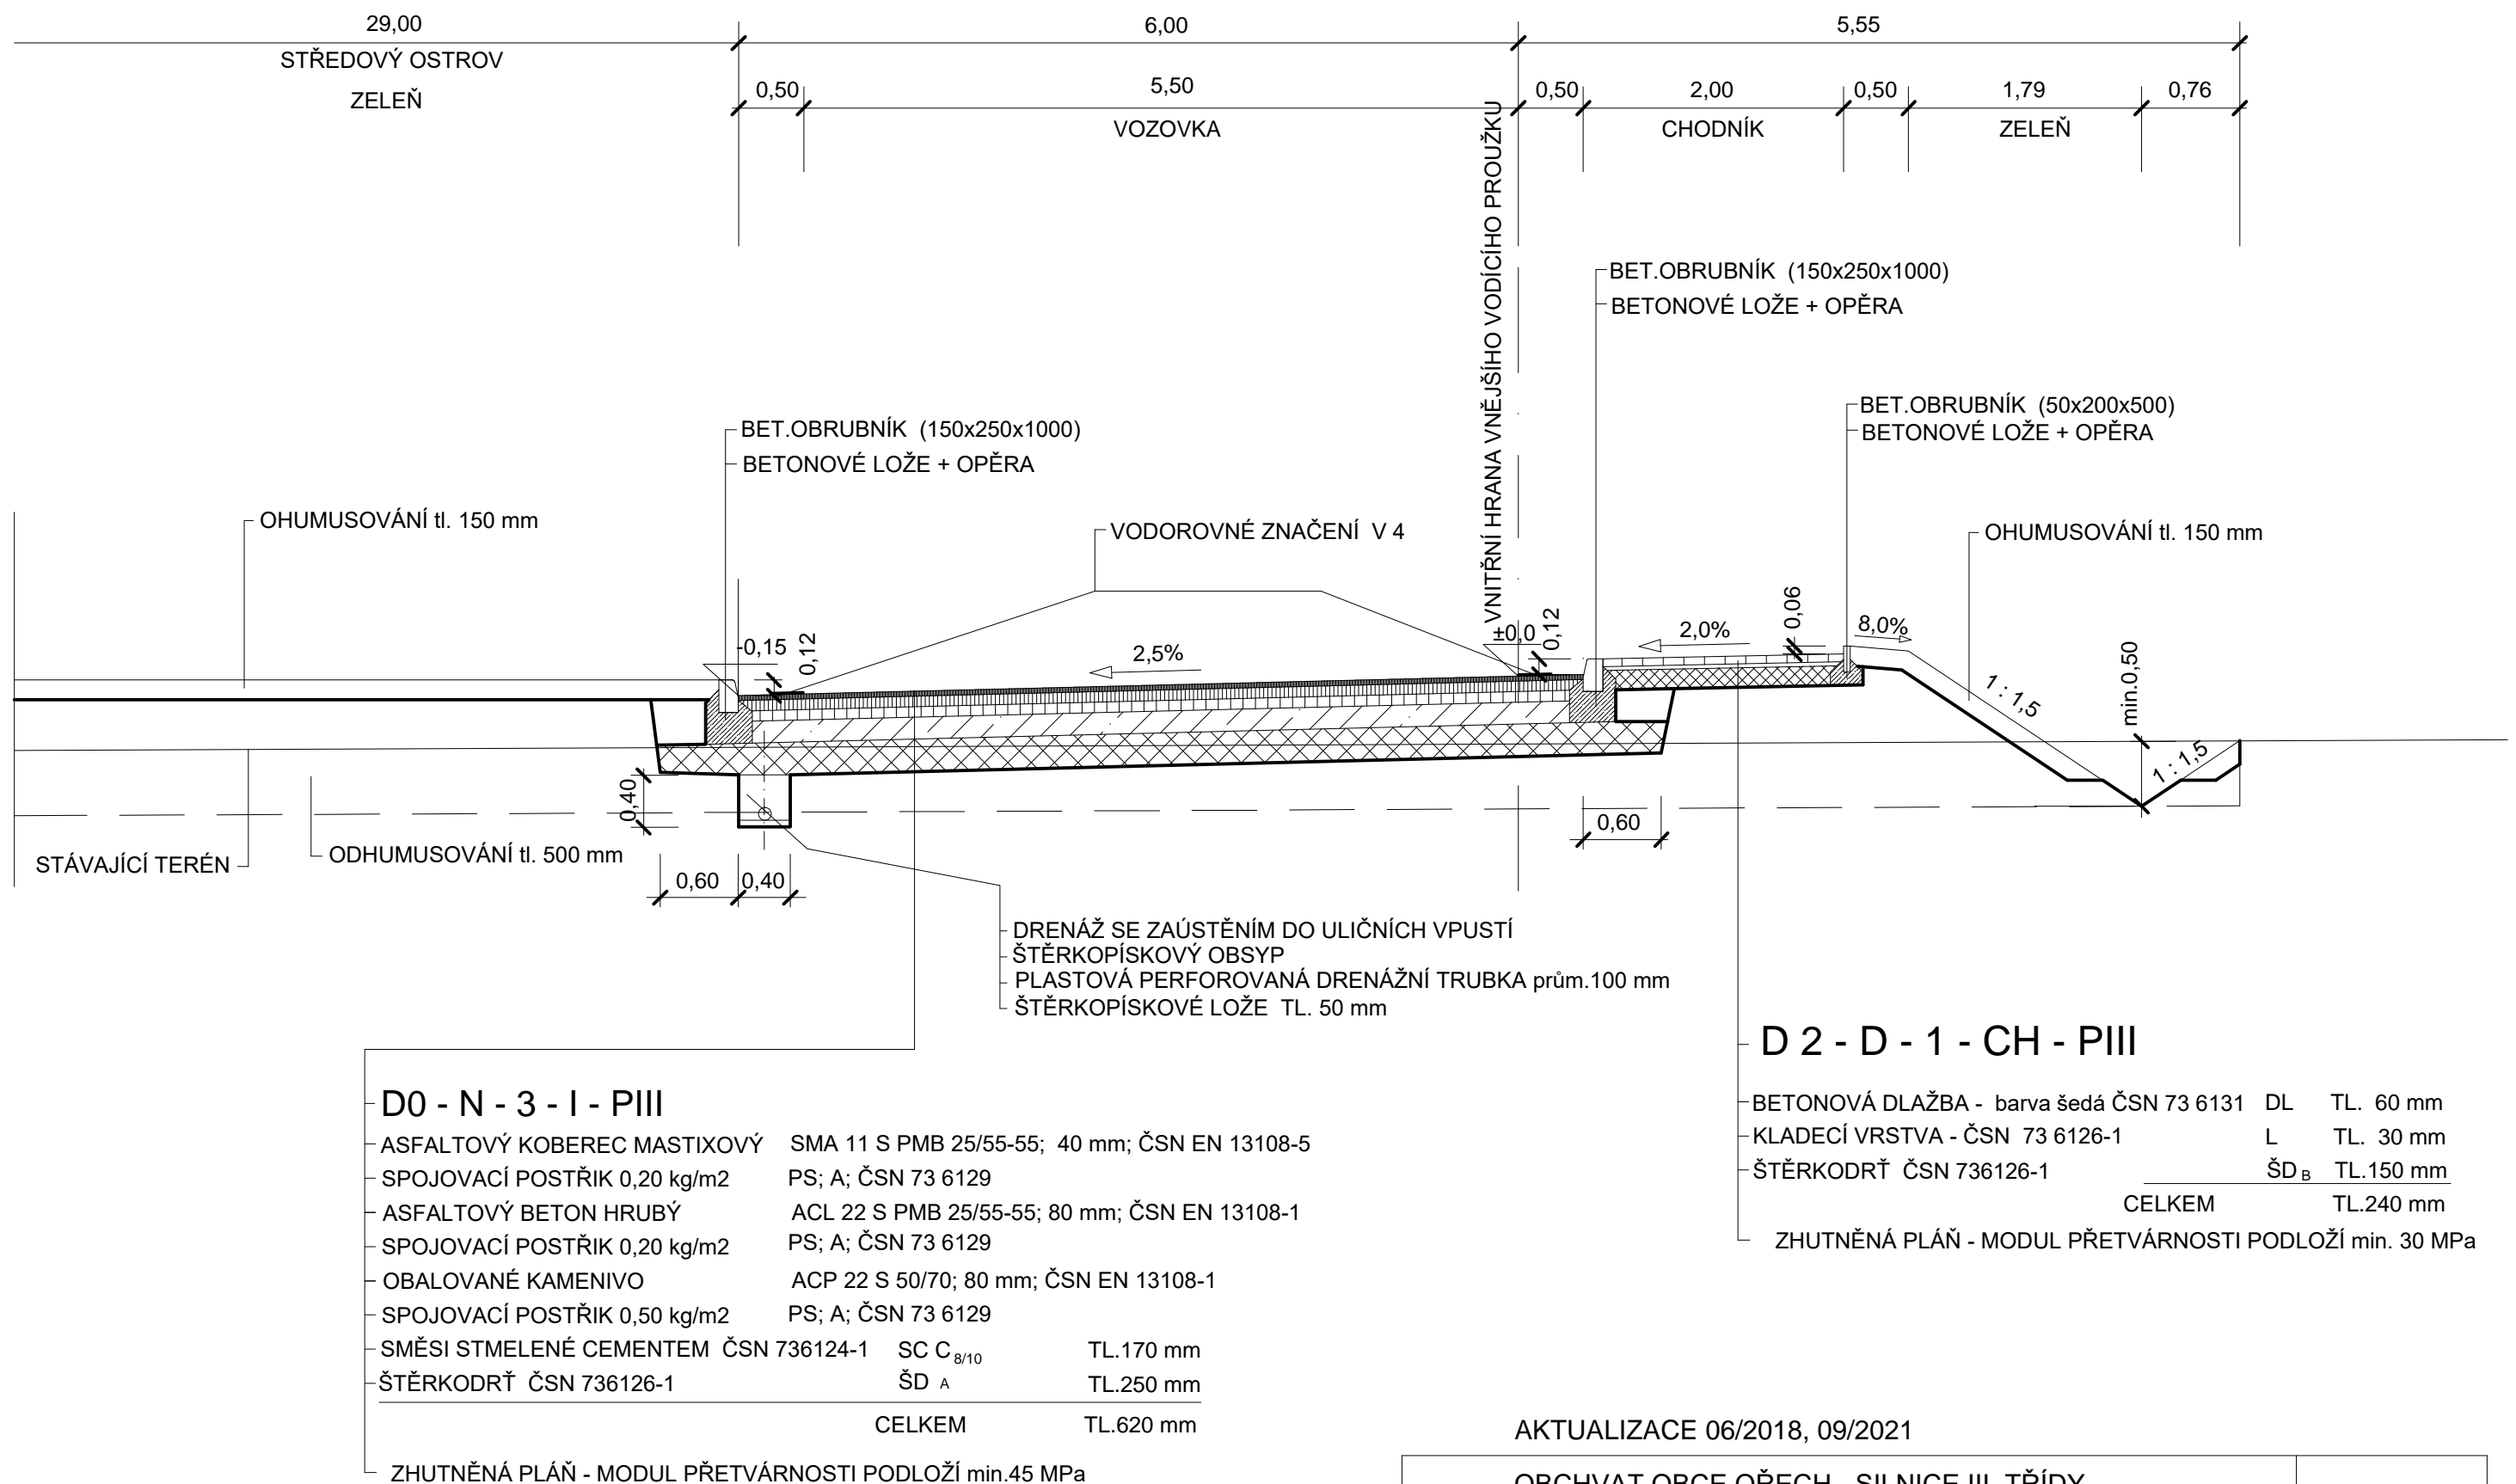

POZNÁMKA : - ZHUTNĚNÁ PLÁŇ - ZPŮSOB ÚPRAVY PLÁNĚ NA MODUL PŘETVÁRNOSTI PODLOŽÍ min.45 MPa
STANOVÍ GEOLOG VE VAZBĚ NA SKUTEČNÉ POMĚRY NA STAVENÍŠTI
- KONSTRUKCE OKRUŽNÍ KŘIŽOVATKY JE ORIENTEČNÍ A BUDE UPŘESNĚNA V DALŠÍM STUPNI PD

| | |
|------------------------------------------------------------------------------|---------|
| OBCHVAT OBCE OŘECH - SILNICE III. TŘÍDY DOKUMENTACE PRO ÚZEMNÍ ROZHODNUTÍ | 1:50 |
| KOMUNIKACE - KRUHOVÝ OBJEZD VZOROVÝ PŘÍČNÝ ŘEZ | D.2.1.3 |