

29



české teplo

Obec Ořech
Baarovo nám. 20
Obecorech@volny.cz

V Praze dne 17.9.2018

Vyjádření

Vážený pane starosto,

na základě Vaší žádosti ze dne 12.9.2018, o vyjádření k existenci sítí Vám sdělujeme, že v místě plánované stavby nevlastníme žádné sítě technické infrastruktury.

Jedná se o Vaši akci: **Obchvat obce Ořech – silnice III. třídy**.

S pozdravem

Petr Vodvářka
ředitel provozu




České teplo s.r.o.
generální partner projektu
Pomozte dětem!

České teplo s.r.o. | Hrabčova 751/54 | 162 00 Praha 6-Kotovský | IČO: 250151025 | DIČ: CZ 250151025 | OF: 224 55 505 | OF: 224 55 505 | OF: 224 55 505 | OF: 224 55 505

telefon: +420 222 746 222 | fax: +420 284 689 669 | e-mail: office@cesketeplo.cz | www.cesketeplo.cz

certifikace ISO 9001 | ISO 14001 | OHSAS 18001 | ISO 27001

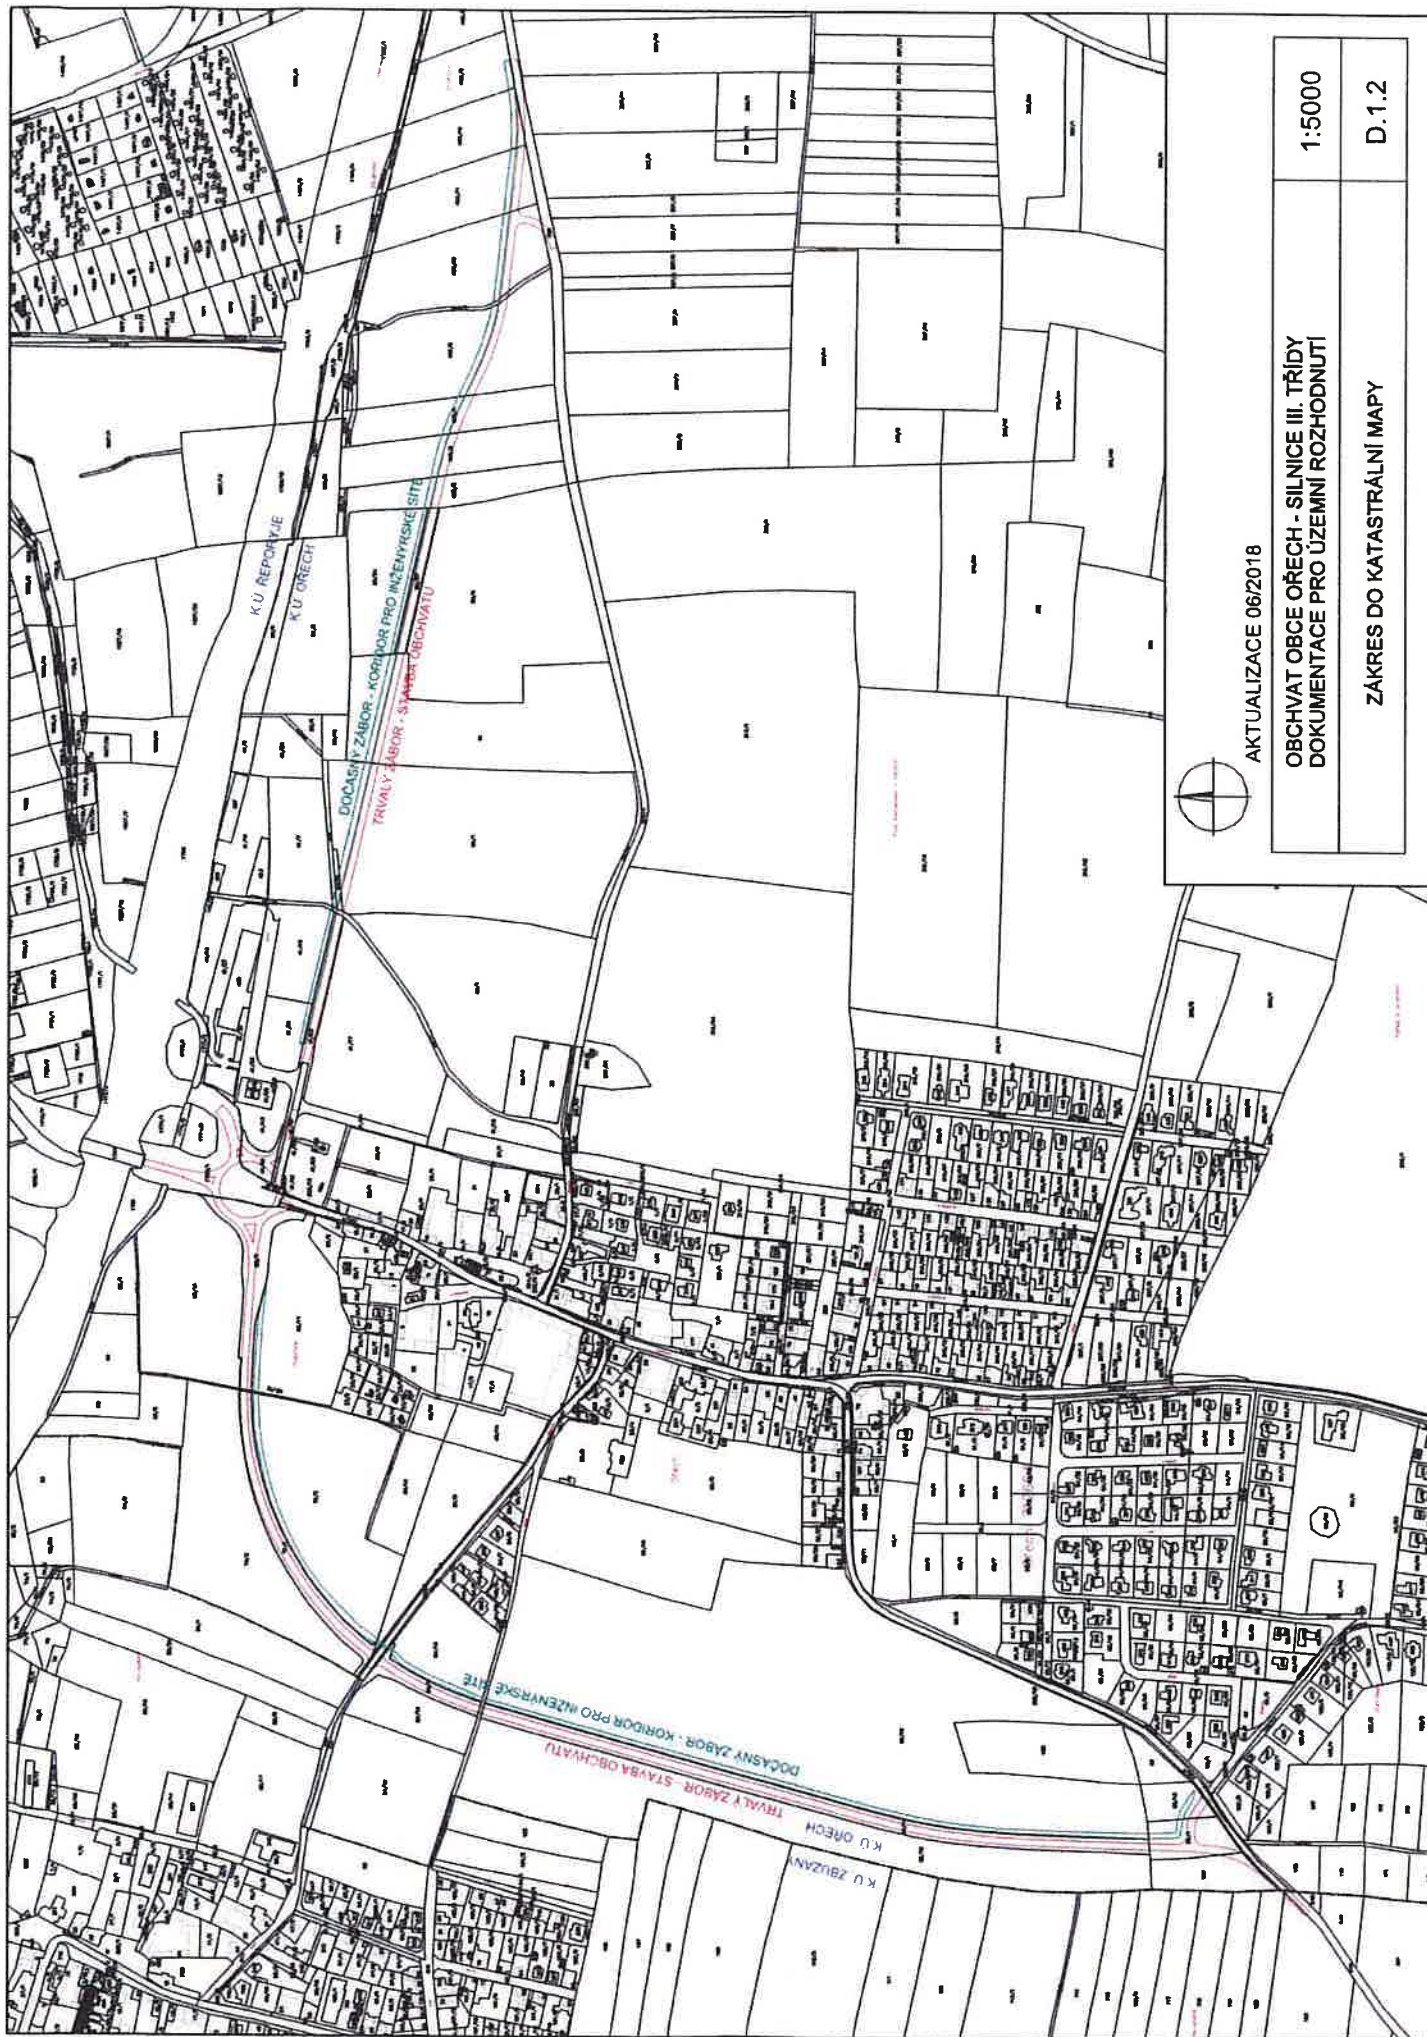

AKTUALIZACE 06/2018

OBCHVAT OBCE OŘECH - SILNICE III. TŘÍDY
DOKUMENTACE PRO ÚZEMNÍ ROZHODNUTÍ

1:5000

ZÁKRES DO KATASTRÁLNÍ MAPY

D.1.2