

45

Obecní úřad OŘECH	Čj.
Došlo 11.10.	926/2018
Přílohy:	Č.dor.zásilkky
Zpracovatel Helt	dp.

**Ministerstvo obrany**  
**Vojenská ubytovací a stavební správa Praha**  
Hradební 12/772, P.O.BOX 45, Praha 1 - Staré Město, PSČ 110 05; IČ: 60 16 26 94

Čj. 14229/64189-ÚP/2012-7103/44

V Praze dne 3.1.2013

Výtisk č. 1

Počet listů: 1

Přílohy: 1/1pl.

Ing.Petr Starý  
Františka Křížika 403/16

170 00 Praha 7

**Věc: Obchvat obce Ořech – zjišťování inž. sítí**

V zájmovém prostoru dle předložené dokumentace VUSS Praha neeviduje inženýrské sítě nebo zařízení AČR. Toto stanovisko platí po dobu dvou let, ale není souhlasem k provádění stavebních nebo zemních prací v předmětném prostoru. Tato činnost musí být s VUSS Praha v rámci územního / sloučeného územního a stavebního / řízení individuálně projednána.

*Toto stanovisko nenahrazuje souhlas ČR-MO zastoupené ředitelem VUSS Praha v případech, kdy je ČR-MO účastníkem územního a stavebního řízení ve smyslu stavebního zákona jako vlastník nemovitostí dotčených realizací akce nebo vlastník nemovitostí sousedících ( § 46 odst. 1.c zák. č. 183/2006 Sb. ve znění pozdějších předpisů).*

Kontaktní osoba: Kořtová tel. 973 206 246 ; IDS:hjyaavk


Vedoucí oddělení  
Jaroslav JANOUSEK

**Dotčená k.ú.:**  
**KÚ: Ořech (712604), Řeporyje (745251)**

**Vojenská ubytovací a stavební správa Praha**  
**Oddělení ochrany územních zájmů**

V zájmovém prostoru dle přiložené dokumentace VUSS Praha neneviduje inženýrské síť nebo zařízení AČR. Toto stanovisko platí po dobu dvou let, ale není souhlasem pro potřebu územního řízení nebo stavebního povolení.

Čj.: 14224/64187-UP/12  
V Praze dne: 3.1.13 12:54

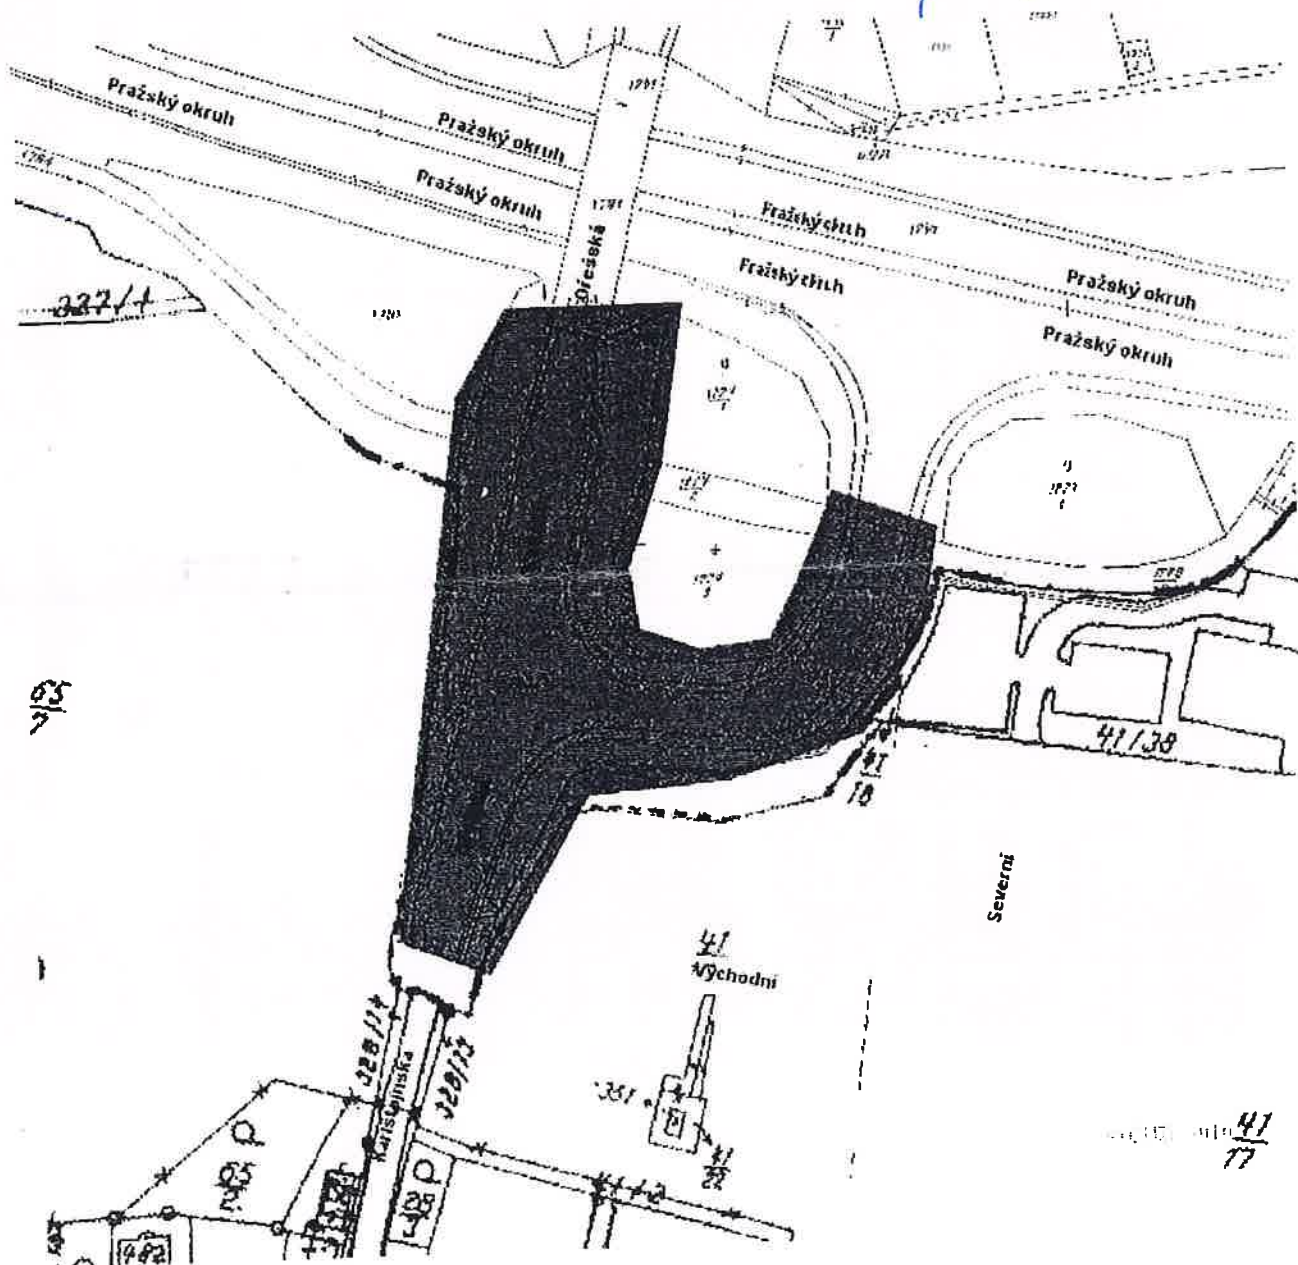

Tato žádost byla vygenerována službou e-UtilityReport, které je provozována společností Hrdlička, spol. s r.o.  
Pokud máte zájem o elektronické přijímání žádostí nebo zpráveních územní působnosti, kontaktujte: [obchod@hrdlicka.cz](mailto:obchod@hrdlicka.cz)  
Správci zapojení do služby: <http://cz.mavis.eu/spravci/>  
Města, ve kterých lze podat žádost správcům hromadně: <http://cz.mavis.eu/mesta/>





AKTUALIZACE 06/2018


OBCHVAT OBCE OŘECH - SILNICE III. TŘÍDY  
DOKUMENTACE PRO ÚZEMNÍ ROZHODNUTÍ

1:5000

PŘEHLEDNÁ SITUACE

D.1.1



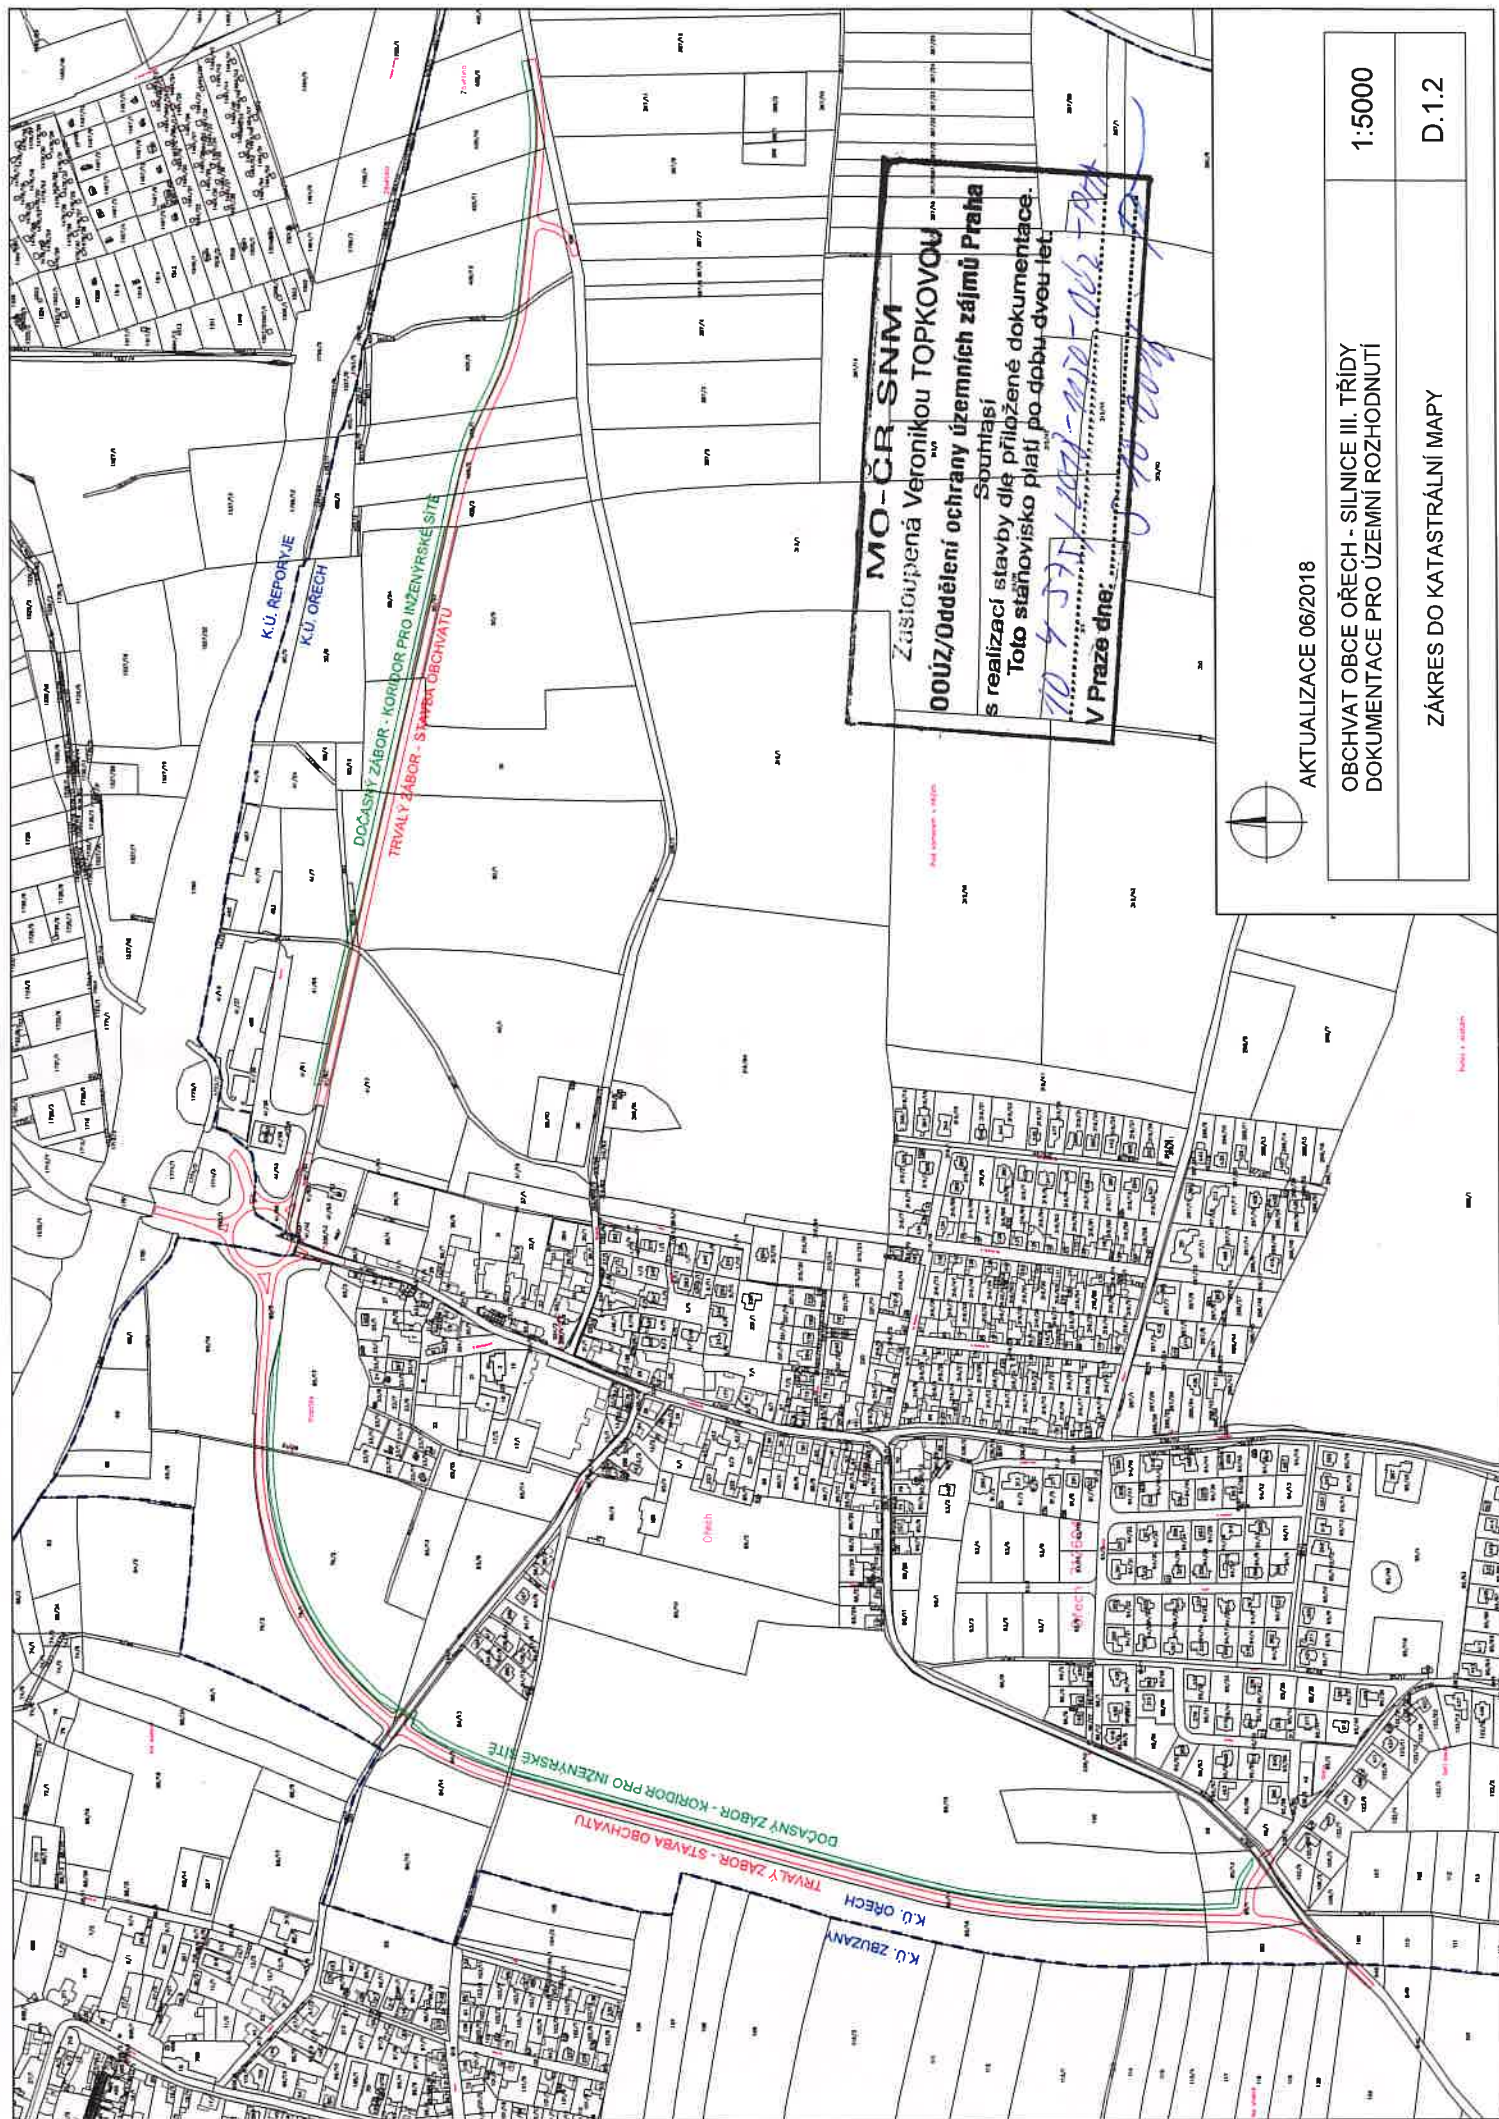

AKTUALIZACE 06/2018

OBCHVAT OBCE OŘECH - SILNICE III. TŘÍDY  
DOKUMENTACE PRO ÚZEMNÍ ROZHODNUTÍ

1:5000

ZÁKRES DO KATASTRÁLNÍ MAPY

D.1.2