


PODÉLNÝ ŘEZ M 1:500/100
NAPOJENÍ NA ULICI SLIVENECKOU

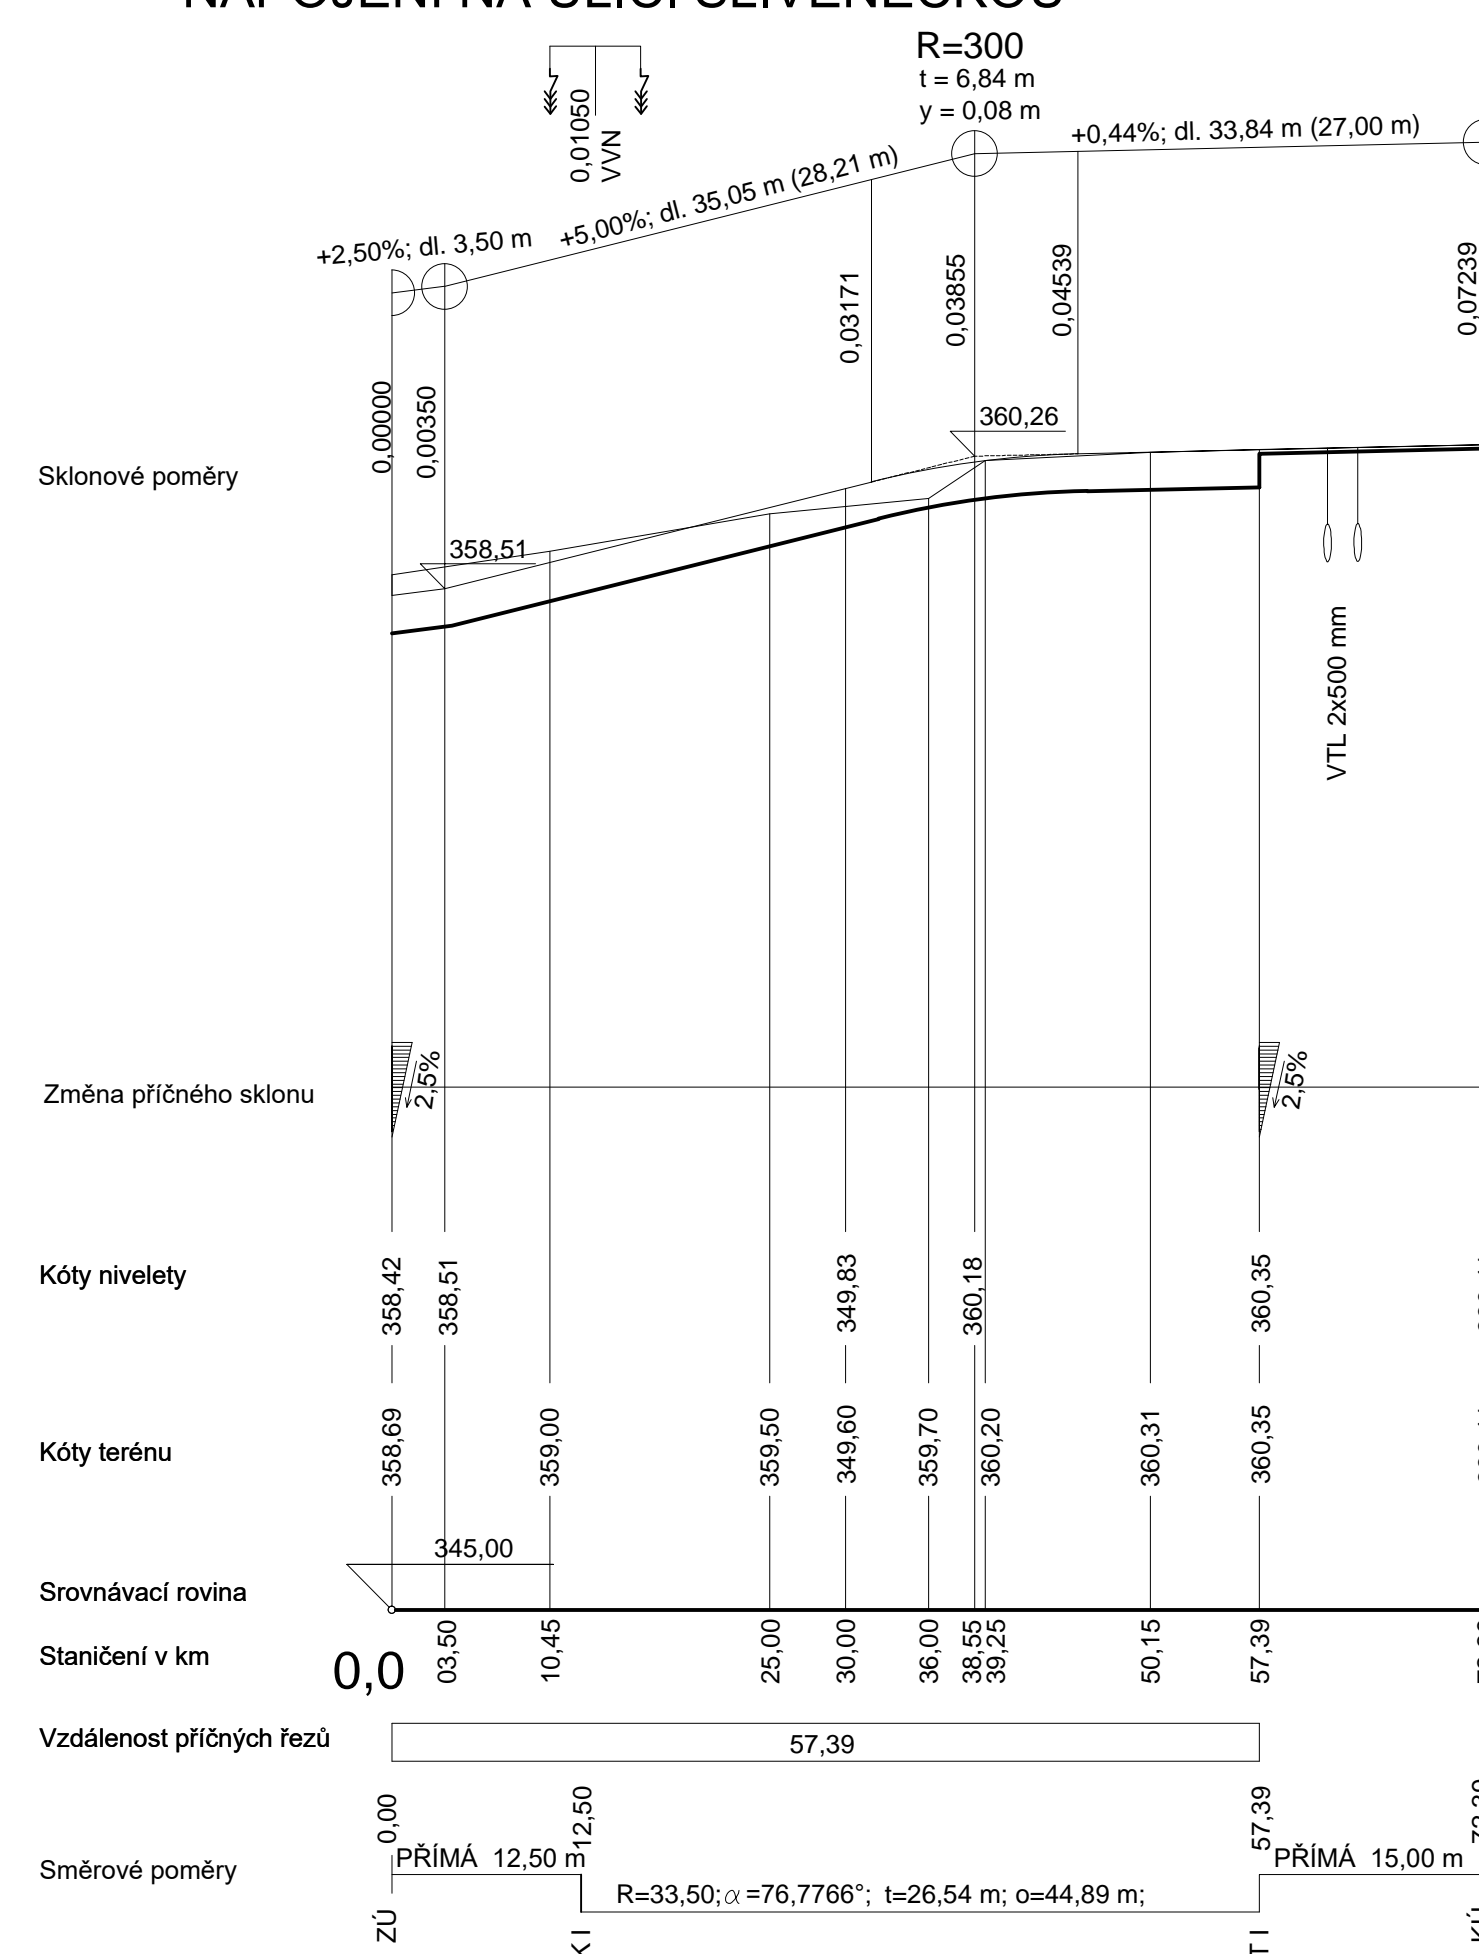

PODÉLNÝ ŘEZ M 1:1000/200
SMĚR SLIVENEC - RADOTÍN

