



TECHNOLOGIE  
HLAVNÍHO MĚSTA  
PRAHY

Pulz naší metropole

49

## Vyjádření k předložené dokumentaci a podmínky pro ochranu zařízení ve správě společnosti Technologie hlavního města Prahy, a.s. (dále THMP, a.s.)

Číslo vyjádření: 1709/18

**Žadatel:** Obec Ořech, Baarovo náměstí 20, 252 25 Ořech  
**Investor:** Obec Ořech, Baarovo náměstí 20, 252 25 Ořech  
**Název akce:** Obchvat obce Ořech - silnice III. třídy  
**Stupeň PD:** DUR  
**Zájmové území:**  
**Adresa:** Hlavní město Praha, ul. Pražský okruh, Karlštejská  
**Kat. území:** Řeporyje, parc. č. 1783/1, 1783/2

Žadatel vymezil žádostí a přiloženou projektovou dokumentací zájmové území.

Ve vymezeném území se nenachází zařízení veřejného osvětlení ve správě společnosti THMP, a.s.

Žadatel se zavázal, že předmětem akce není výstavba, přeložka ani jiná úprava VO.

Na základě této žádosti vydává společnost THMP, a.s. následující vyjádření:

**NEDOJDE ke kontaktu se zařízením VO ve správě společnosti THMP, a.s.**

**Obraťte se na majitele osvětlení v této oblasti.**

Stavebník nebo jím pověřená osoba je povinen řídit se konkrétními podmínkami uvedenými v tomto vyjádření a Všeobecnými podmínkami pro výstavbu a ochranu zařízení v příloze, které jsou nedílnou součástí tohoto vyjádření. Vyjádření je platné pouze pro vyznačené území, pozbývá platnosti v případě porušení podmínek stanovených tímto vyjádřením.

Technik VO: J. Beneš, mobil 778 883 990, e-mail: [jiri.benes@thmp.cz](mailto:jiri.benes@thmp.cz)

**Platnost tohoto vyjádření je 1 rok od data vydání.**

V Praze dne: 19/10/2018

Vyřizuje: M. Vařečková

Za společnost THMP, a.s.:



TECHNOLOGIE  
HLAVNÍHO MĚSTA  
PRAHY

Dělnická 213/12 • 170 00 Praha 7 - Holešovice

IČ: 256 72 541 • DIČ: CZ 256 72 541

ředitelka úseku Správa a obnova


Příloha: Všeobecné podmínky pro ochranu a řízení ve správě společnosti THMP, a.s.

Technologie hlavního města Prahy, a.s.

Dělnická 213/12 | 170 00 Praha 7 - Holešovice | [www.thmp.cz](http://www.thmp.cz)

IČ: 256 72 541 | DIČ: CZ 256 72 541 | Společnost je vedena u Městského soudu v Praze, oddíl B, vložka 5402

Bankovní spojení: Komerční banka, a.s. | číslo bankovního účtu: 115-5836140217 / 0100

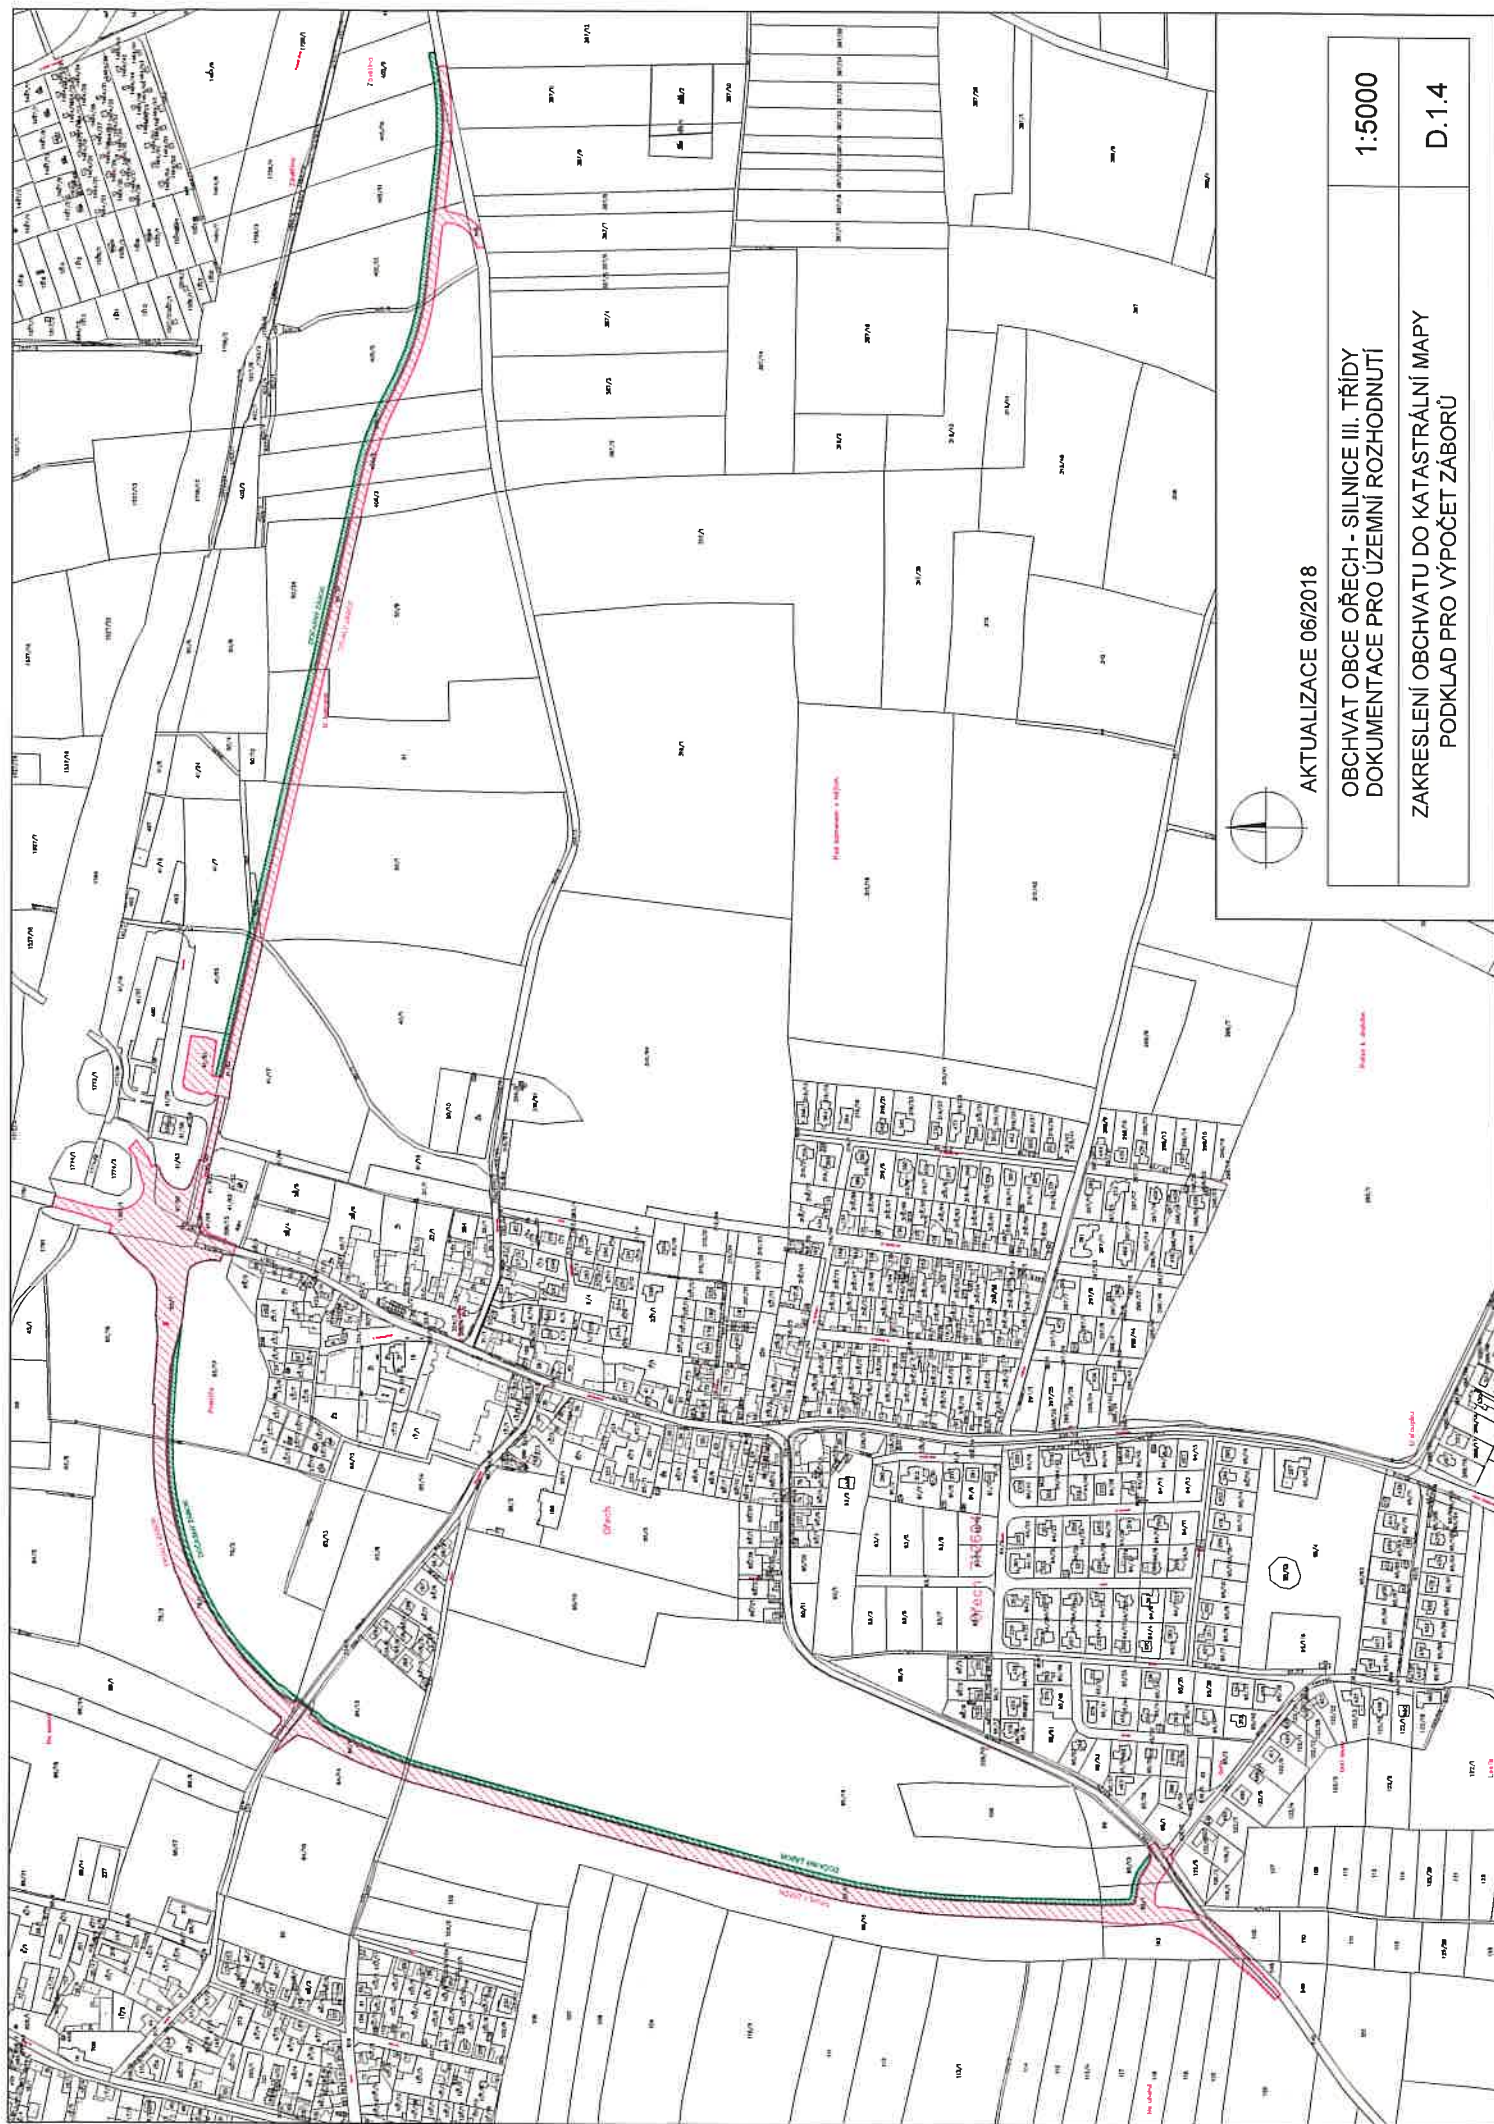

AKTUALIZACE 06/2018

OBCHVAT OBCE OŘECH - SILNICE III. TŘÍDY  
DOKUMENTACE PRO ÚZEMNÍ ROZHODNUTÍ

1:5000

ZAKRESLENÍ OBCHVATU DO KATASTRÁLNÍ MAPY  
PODKLAD PRO VÝPOČET ZÁBORŮ

D.1.4

## **Všeobecné podmínky pro výstavbu a ochranu zařízení ve správě společnosti Technologie hlavního města Prahy a.s. (THMP a.s.)**

Vyjádření k projektové dokumentaci obsahuje závazné stanovisko THMP a.s., které slouží jako podklad ke stavebnímu či územnímu řízení v rámci plánované stavební činnosti na území Hlavního města Prahy. Vyjádření se netýká majetkoprávních vztahů. Za správnost, celistvost a úplnost projektové dokumentace odpovídá ze zákona projektant. Lhůta na vyřízení žádosti je 30 dní.

**Vyjádření k projektové dokumentaci je platné 1 rok od data vydání.** Případné prodloužení platnosti je možno provést pouze na originále výkresové dokumentace, kde je uvedeno číslo původního vyjádření. Koordinační situace musí obsahovat zákres sítí veřejného osvětlení (dále jen „VO“).

**Poskytnutí mapových podkladů veřejného osvětlení zajišťuje společnost PREdistribuce, a.s.** Aktuální informace o existenci sítí lze získat zdarma prostřednictvím elektronické žádosti na internetových stránkách [www.predistribuce.cz](http://www.predistribuce.cz), případně při osobní návštěvě v oddělení Kmenová data sítě ve vyhrazených úředních hodinách.

### **Povinnosti stavebníka (jeho dodavatele)**

Při nedodržení níže uvedených podmínek může správce odmítnout převzít zařízení do své správy.

Jestliže nedodržením níže uvedených podmínek vzniknou na zařízení VO škody, vzniká tímto pro THMP, a.s. nárok na náhradu těchto škod.

Nově navržené zařízení VO musí být v souladu s platnými normami ČSN EN 13 201-1až 5 „Osvětlení pozemních komunikací“ a Pražskými stavebními předpisy PSP/2016.

Při umístování zařízení VO musí být respektovány Pražské stavební předpisy a vyhláška č. 398/2009 Sb., o obecných požadavcích zabezpečující bezbariérové užívání staveb. Musí být dodržena ochranná pásma ostatních správců dle ČSN 73 6005 „Prostorové uspořádání sítí technického vybavení“.

Stavebník musí také dodržovat „Technické podmínky pro výkopové práce vydané hl. m. Prahou“.

Správce veřejného osvětlení musí odsouhlasit způsob nově budovaného VO, případně slavnostního osvětlení (SO) v každém stupni projektové dokumentace.



**Před zahájením prací na zařízení VO musí být provedeno nahlášení na dispečink THMP a.s. [poruchyvo@thmp.cz](mailto:poruchyvo@thmp.cz).**

**Provádění prací musí být oznámeno telefonicky na čísla 267 055 471 nebo 267 055 483 bezprostředně před započítím prací a po ukončení prací!!!**

Pokud dojde k poškození nebo jinému zásahu do zařízení VO, je stavebník povinen tuto skutečnost ohlásit neprodleně na dispečink – tel. 800 404 060, také e-mailem na [poruchyvo@thmp.cz](mailto:poruchyvo@thmp.cz), případně přímo formulářem na webových stránkách [www.thmp.cz](http://www.thmp.cz).

### **ZAPÍNACÍ MÍSTO (ZM) VO**

Příkon elektrické energie pro nově budované zapínací místo si stavebník zajistí u dodavatele z distribučního rozvodu NN. Náklady včetně poplatků za jistič na zřízení nového ZM hradí stavebník.

Kolem ZM musí být dodržen manipulační prostor 1 m. ZM musí být uzamčeno zámkem FAB. Případnou výměnu (navýšení) hlavního jističe u stávajícího ZM hradí včetně poplatků stavebník.

### **KABELOVÉ VEDENÍ VO**

Při činnosti v ochranném pásmu zařízení VO ve vzdálenosti menší než 1 m od vyznačení trasy podzemního vedení nesmí stavebník používat strojní mechanismy.

V místech vjezdů a přejezdů musí být kabely uloženy do obetonované chráničky DN 110 mm s krytím 1 m. Kabely VO musí být uloženy mimo parkovací stání. Konce chrániček musí být zapěněny. Chráničky musí být geodeticky zaměřeny.

Kabely při přeložce stožáru mezi jednotlivými stožáry nesmí být spojovány, vždy musí být položeno nové kabelové pole.

Stromy a keře musí být vysazeny mimo kabelovou trasu. Kmeny stromů musí být minimálně 5 m od stožárů VO. Po jejich vzrůstu nesmí dojít k zastínění svítidel a musí být dodrženo osvětlení komunikace podle ČSN EN 13201-1 až 5.

V průběhu stavby musí stavebník vyzvat správce **ke kontrole uložení kabelové trasy** VO, SO před zásypem, a to **minimálně 7 dní předem**. Pokud se správce nedostaví ke kontrole, platí, že souhlasí se zásypem kabelové trasy. V případě zásypu kabelové trasy bez vyzvání předem (tj. bez souhlasu správce) je stavebník povinen na vyzvání správce na své náklady vykopat

sondy za účelem kontroly hloubky a způsobu uložení kabelu. Pro kontrolu hloubky uložení vyzvěte technika VO prostřednictvím e-mailové adresy: [zahozyvo@thmp.cz](mailto:zahozyvo@thmp.cz).

Při zemních pracích v blízkosti kabelového vedení VO je stavebník povinen zajistit, aby nedošlo ke změně nivelity nebo prostorového uspořádání. Odkryté kabelové vedení je stavebník povinen zajistit proti poškození, odcizení a prověšení. Trasa kabelového vedení nesmí být přejížděna vozidly nebo jinou stavební mechanizací až do doby, kdy bude zabezpečena proti mechanickému poškození. Pokud dojde k přepravě vysokého nákladu stavebníka pod trasou nadzemního vedení, musí být respektována výška vedení nad zemí, aby nedošlo k jeho poškození.

Stavebník si musí nechat od správce vytyčit stávající kabelové vedení před zahájením stavební činnosti.

Vytyčení bude zpoplatněno.

Vytyčování sítí VO provádí PREdistribuce, kontaktní e-mailová adresa [pracevsi@pre.cz](mailto:pracevsi@pre.cz).

## **STOŽÁRY**

Návrh na připojení nových stožárů VO na stávající rozvody veřejného osvětlení musí být předem odsouhlasen technikem VO daného území. Stožáry VO musí být uzemněny v celé trase zemnicím drátem FeZn o průměru 10 mm.

Stožáry musí být umístěny v minimální vzdálenosti 0,5 m od obrubníku, v oblasti vjezdů, na křižovatkách a v zatáčkách s ostrým poloměrem musí být vzdáleny minimálně 1 m od obrubníku. Kolem stožárů VO musí být dodržen manipulační prostor 1 m.

Při nové výstavbě zařízení HMP (jedná se o všechny typy stožárů), kdy nebude možné umístit základy stožárů mimo ochranná pásma vodovodů a kanalizace z důvodu prostorového uložení zařízení jednotlivých inženýrských sítí a funkčnosti těchto sítí, ale i z důvodu funkčnosti zařízení HMP, mohou být tyto po vzájemné dohodě a souhlasu umísťovány. V tomto případě bude respektováno ochranné pásmo vodovodů a kanalizací dle zákona č.274/2001Sb. O vodovodech a kanalizacích pro veřejnou potřebu. V případě nutnosti osazení nových stožárů do ochranného pásma budou tyto změny v projektové dokumentaci předkládané PVS a PVK vyznačeny. Minimální vzdálenost mezi vnějším obvodem základu stožáru takto založeným a vnějším lícem stěny vodovodního řadu nebo kanalizace bude 1000 mm. Ve všech případech, kdy není možné z důvodu prostorového uspořádání stávajících sítí dodržet vzdálenost 1000 mm, se upravuje minimální vzdálenost mezi vnějším obvodem základu stožáru a vnějším lícem vodovodního řadu nebo kanalizace na 500 mm. V místech výskytu ovládacích armatur, spojů a hrdel na vodovodních řadech bude nutné stožár posunout o nezbytně nutnou vzdálenost

v podélném směru (řádově desítky cm). Ve výjimečných případech, kdy vzdálenost mezi vnějším obvodem základu stožáru a vnějším lícem potrubí do 500 mm, bude předložen statický posudek, který prokáže reálnost navrhovaného řešení.

Dvířka stožárů musí být z důvodu bezpečnosti pracovníků otočeny proti směru jízdy. Uzamykání dvířek musí být osazeno zapuštěným uzávěrem typu velké D.

Stožáry musí být ve spodní části opatřeny vnějším i vnitřním ochranným nátěrem. Stožáry bez patic musí být ve spodní části opatřeny ochrannou manžetou nebo protikorozním nátěrem. U sadových stožárů je možné použít kabely do max. průřezu 16 mm<sup>2</sup>, u silničních bezpaticových stožárů do max. průřezu 25 mm<sup>2</sup>.

Stožáry na schodišti musí mít maximální výšku 4 m, na pěších cestách je možno postavit maximálně 5 m vysoké stožáry. Pokud bude umístěn stožár uprostřed kruhové křižovatky, musí k němu být vybudován příjezd široký minimálně 3 m pro příjezd mechanizace.

Při umístění stožáru na chodníku musí zůstat zachován čistý průchod pro pěší minimálně 1,5m, pokud to je vzhledem k šířce a uspořádání uličního profilu možné.

Na parkovišti nebo parkovacím stání musí být stožár VO mechanicky ochráněn proti poškození. Pokud dojde ke změně nivelity komunikace, musí stavebník zajistit na vlastní náklady úpravu osazení patic, stožárů, elektrické výzbroje a uložení kabelů podle příslušných norem.

Při přeložce stožáru VO o více než 3 m musí být doložen nový světelný výpočet osvětlení komunikace.

Světelně technický výpočet musí být rovněž předložen v projektové dokumentaci již pro územní řízení k výstavbě nového veřejného osvětlení.

Všechny zásahy stavebníka do zařízení správce, včetně přeložek, demontáží stávajícího a nových staveb musí být se správcem předem projednány a odsouhlaseny. Tyto práce budou hrazeny stavebníkem dle odsouhlaseného protokolu.

Pokud bude stávající zařízení demontováno, je stavebník povinen odevzdat je na určené místo. Stožáry nesmí být uřezány, ale vytaženy vcelku a očištěny od základu, evidenční štítky musí být předány správci. Pokud dojde k likvidaci dřevěných nebo betonových stožárů, je stavebník povinen odvézt je přímo k likvidaci na skládku.

V případě dočasné demontáže VO je stavebník povinen zajistit a provozovat náhradní osvětlení (stupeň a intenzita musí odpovídat třídě komunikace), než bude zprovozněno nové VO.

Stavebník je povinen po dobu provádění své činnosti zajistit, aby zařízení správce bylo přístupné a ovladatelné 24 hodin denně.

Pokud budou použity atypické výrobky (stožáry, svítidla) musí investor zajistit náhradní materiál pro údržbu dle vyjádření k projektové dokumentaci a předat jej správci VO.

**PŘISVĚTLENÍ PŘECHODU PRO CHODCE** není možno napojit ze sítě VO. Musí být zřízeno tak, aby bylo umožněno jeho samostatné zapínání nezávisle na síti VO.