




PODÉLNÝ ŘEZ VNITŘNÍ HRANOU VNĚJŠÍHO VODICÍHO PROUŽKU 1:500/100

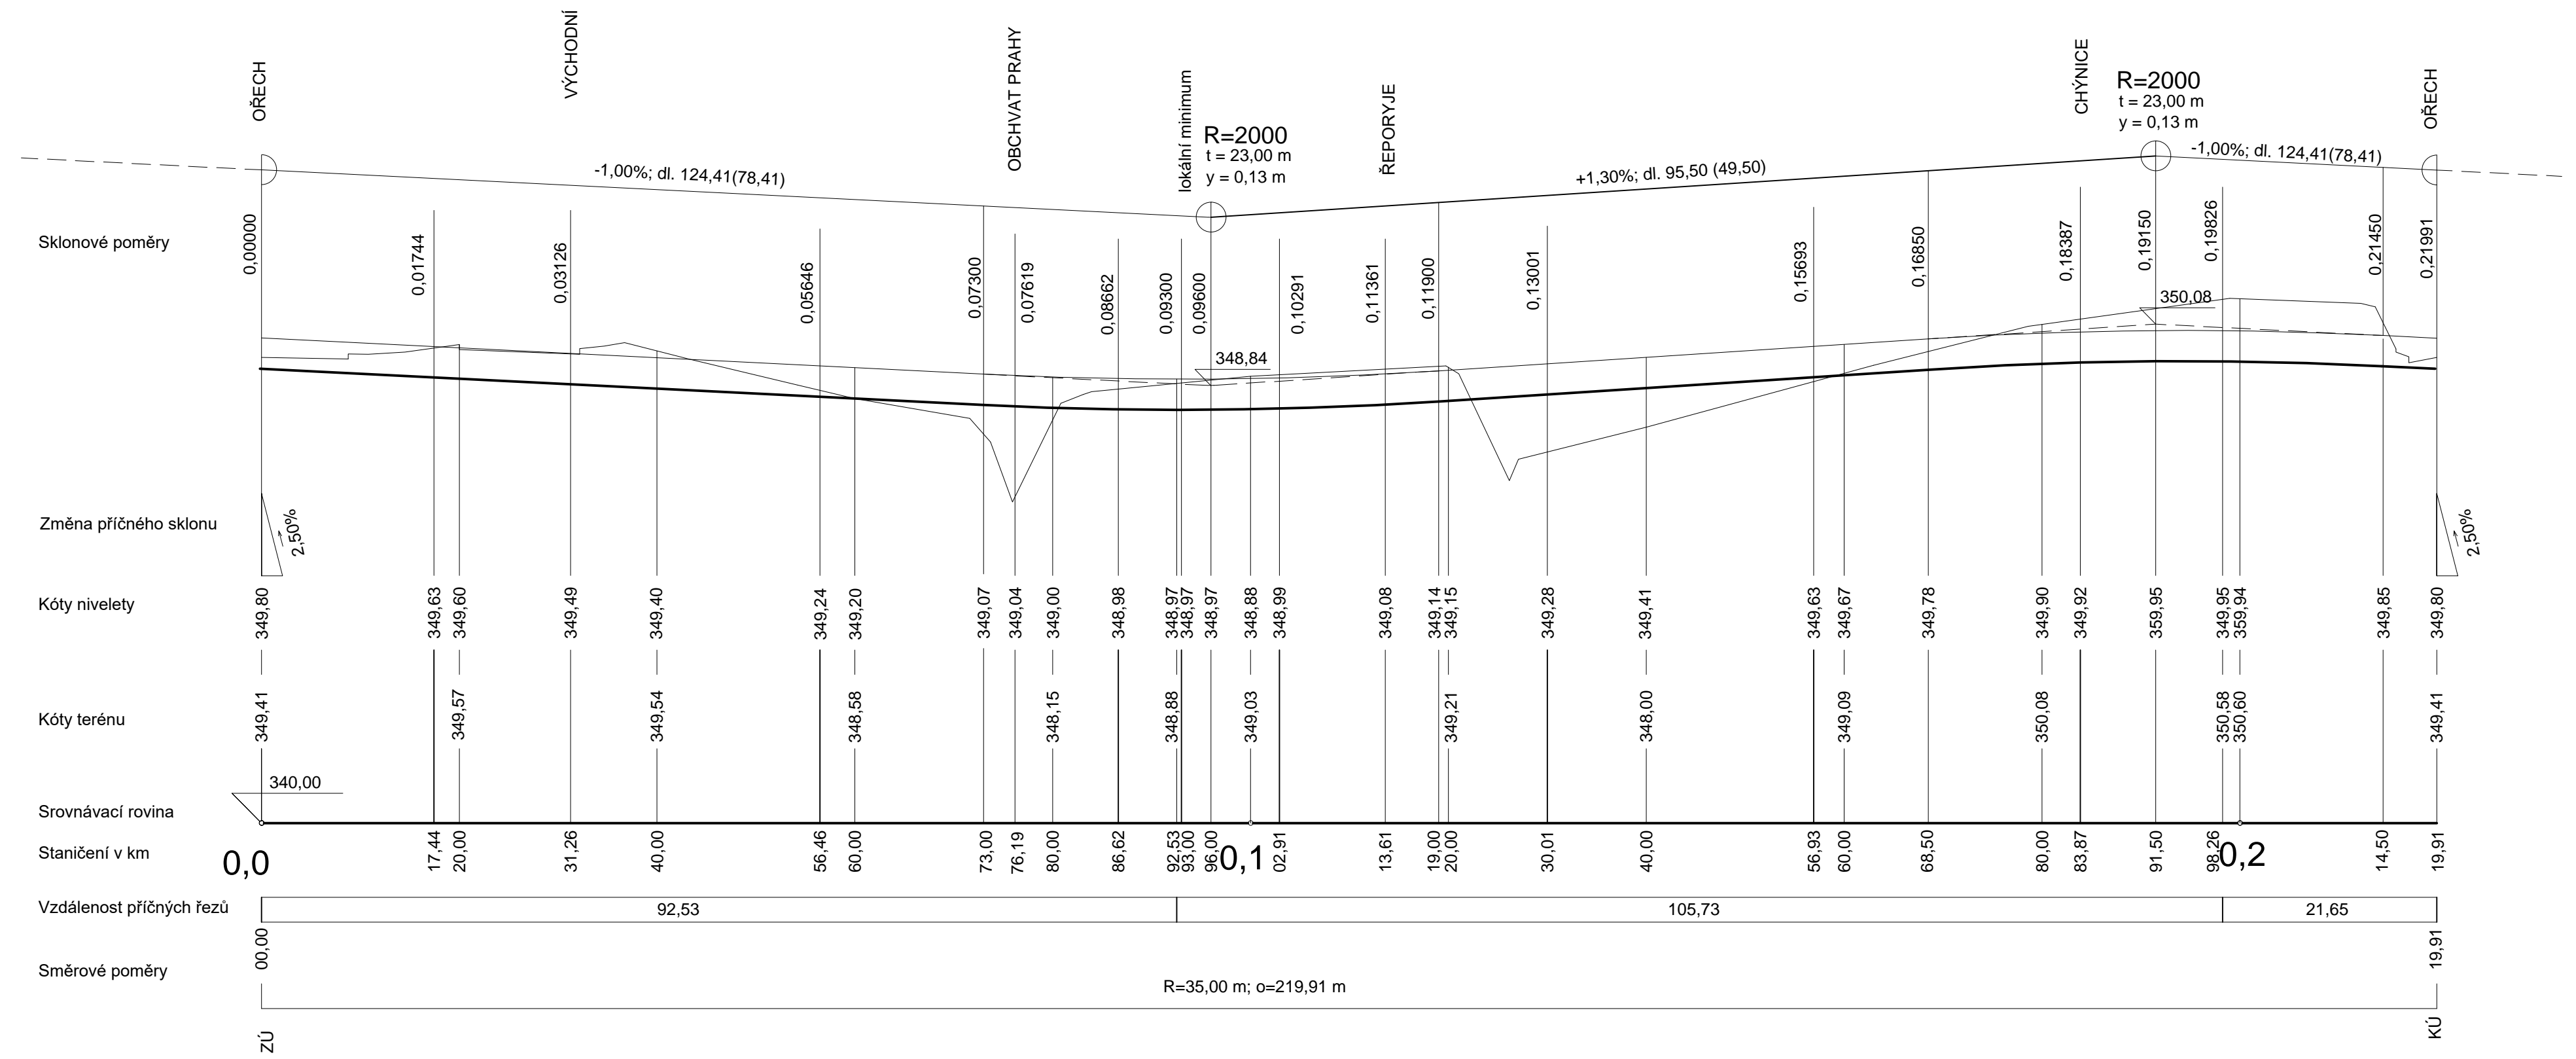

PODÉLNÝ ŘEZ OSOU ŘEPORYJE - OŘECH 1:500/100

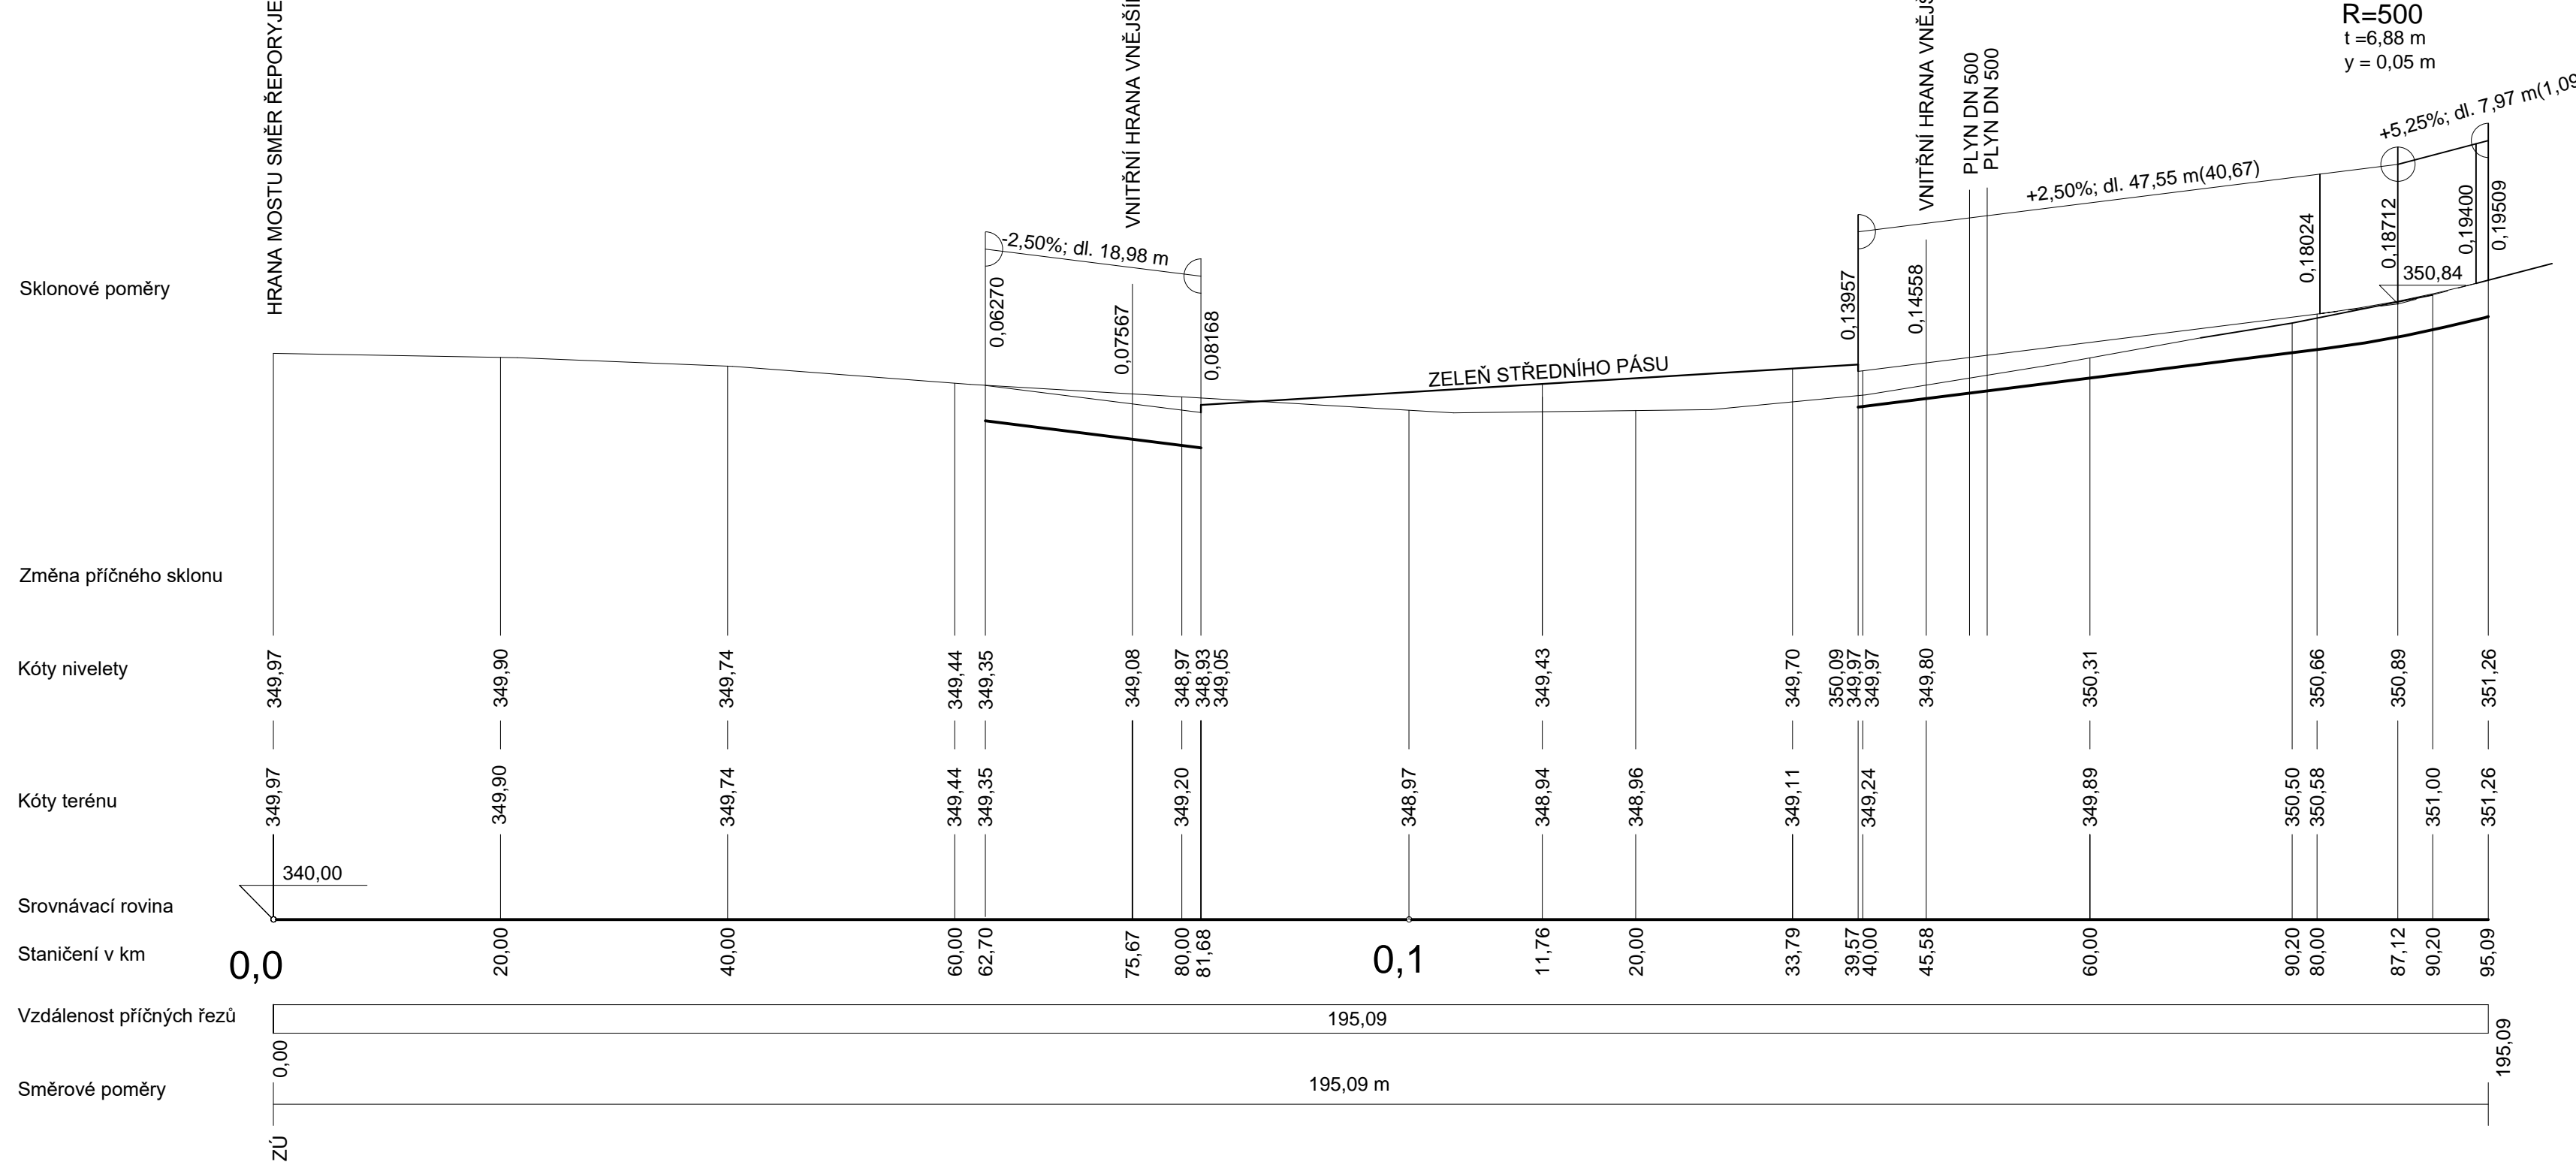

PODÉLNÝ ŘEZ OSOU VÝCHODNÍ 1:500/100

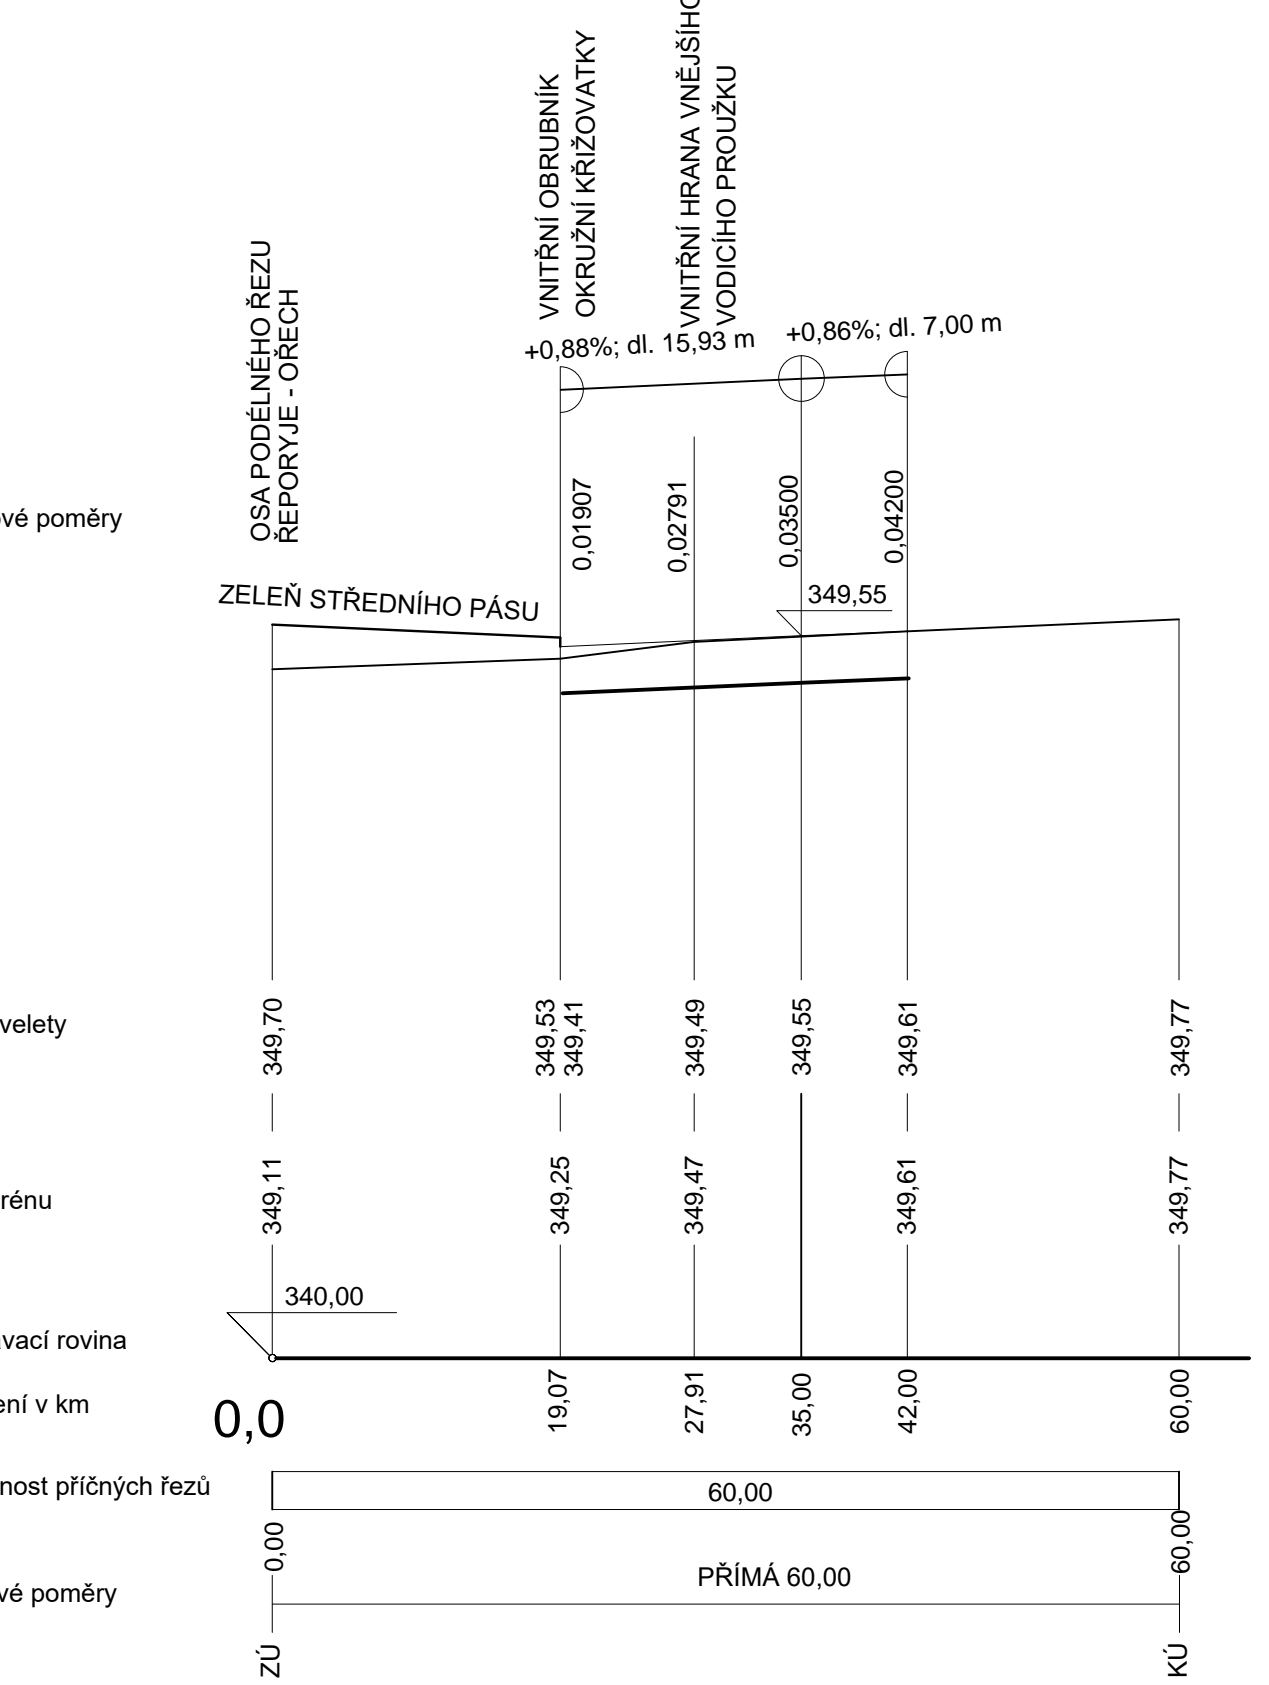

PODÉLNÝ ŘEZ VÝJEZDU Z OKRUHU 1:500/100

