




0,10000

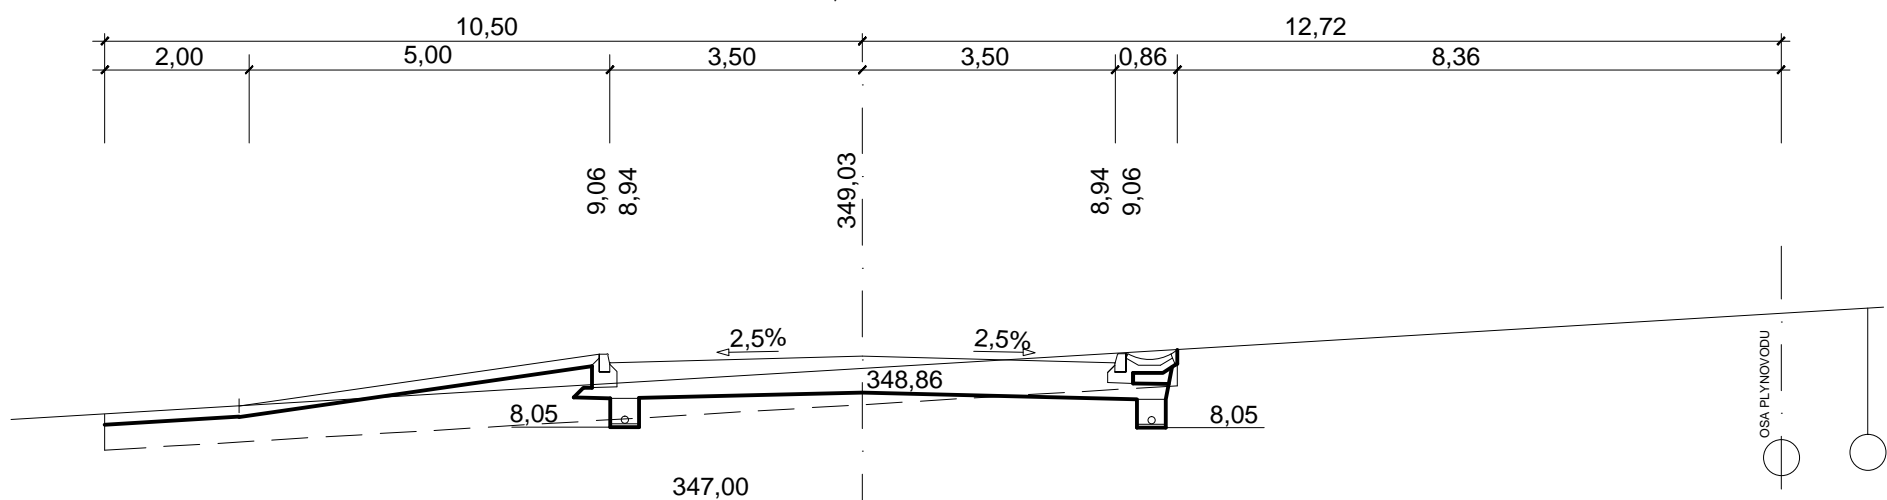


0,20000

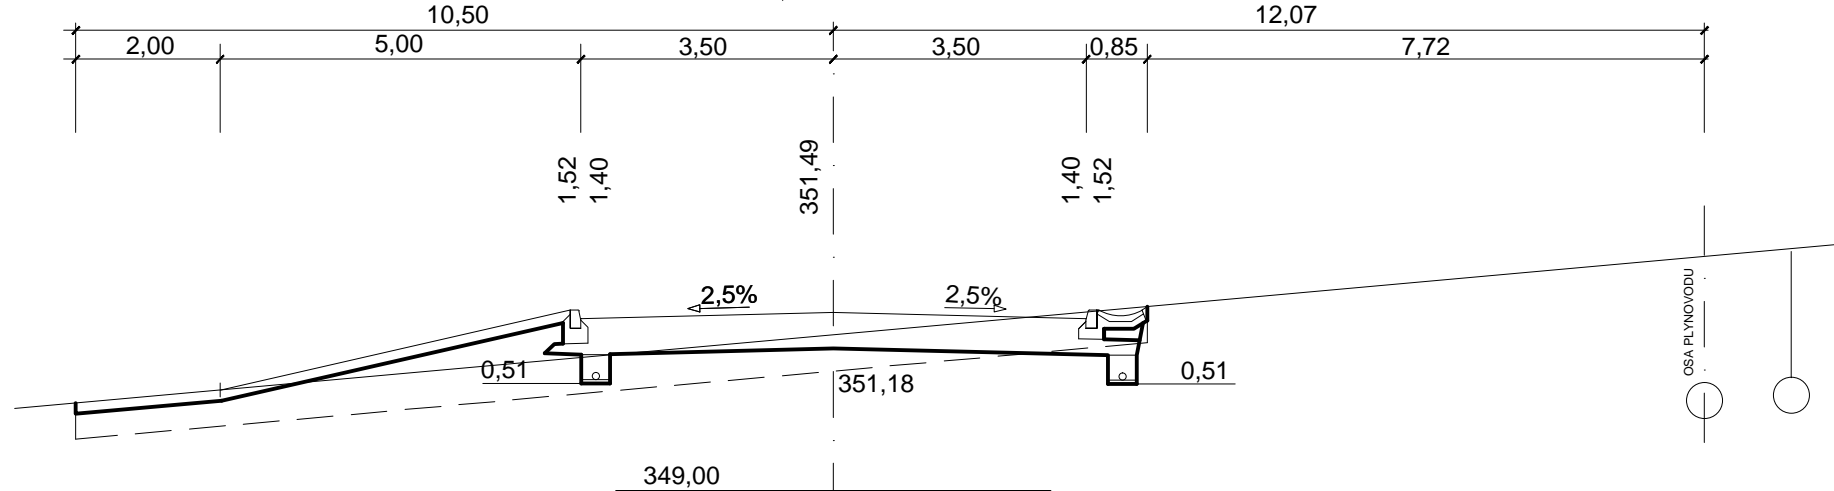


0,30000

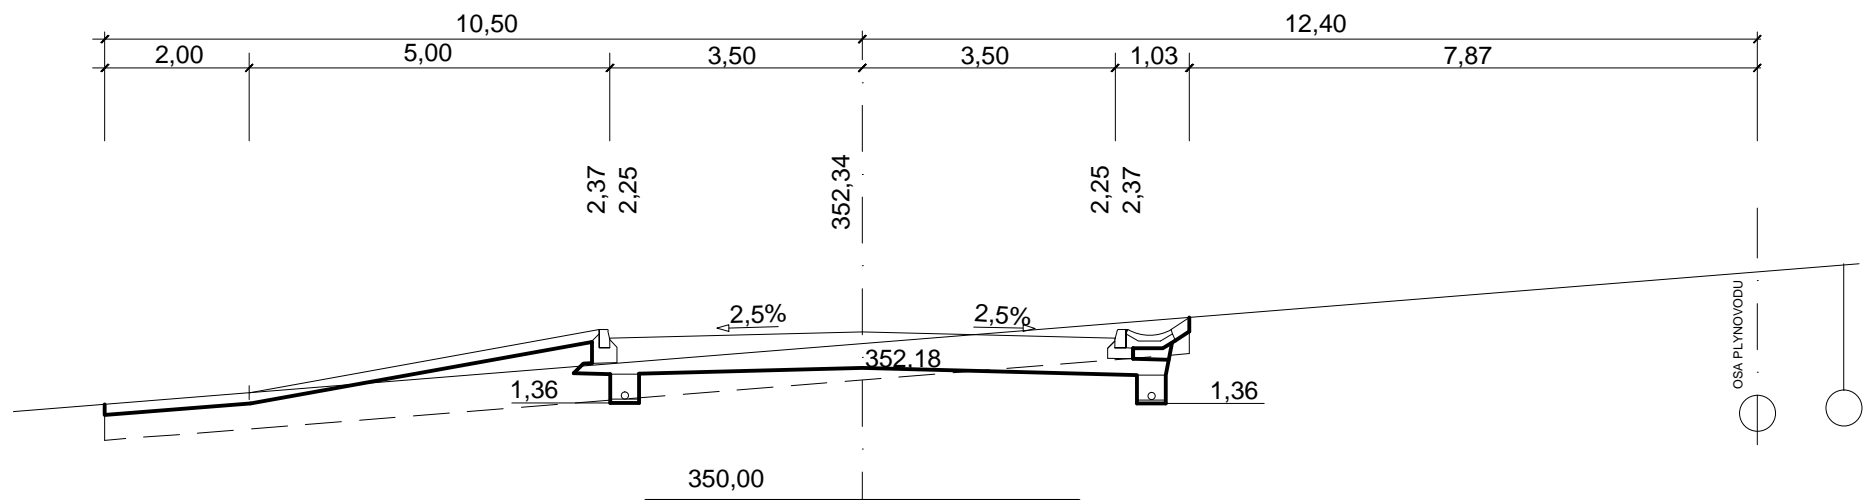


0,40000

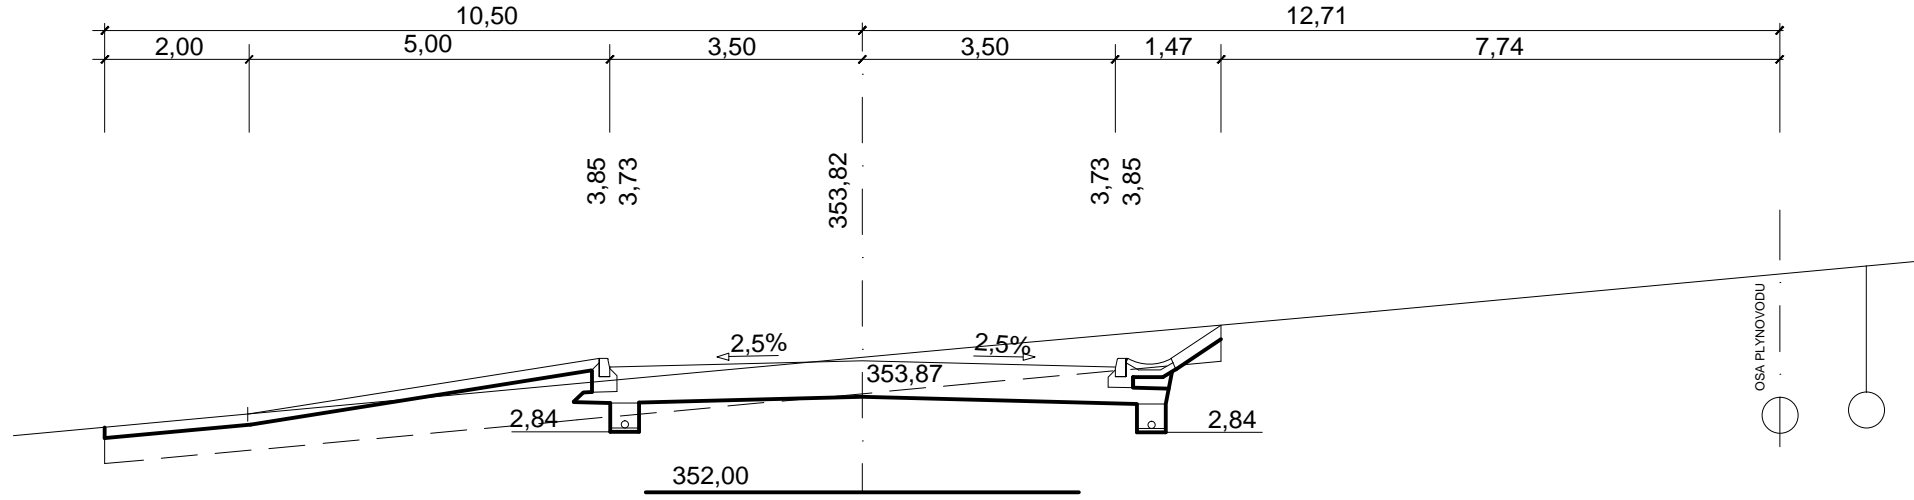


0,50000

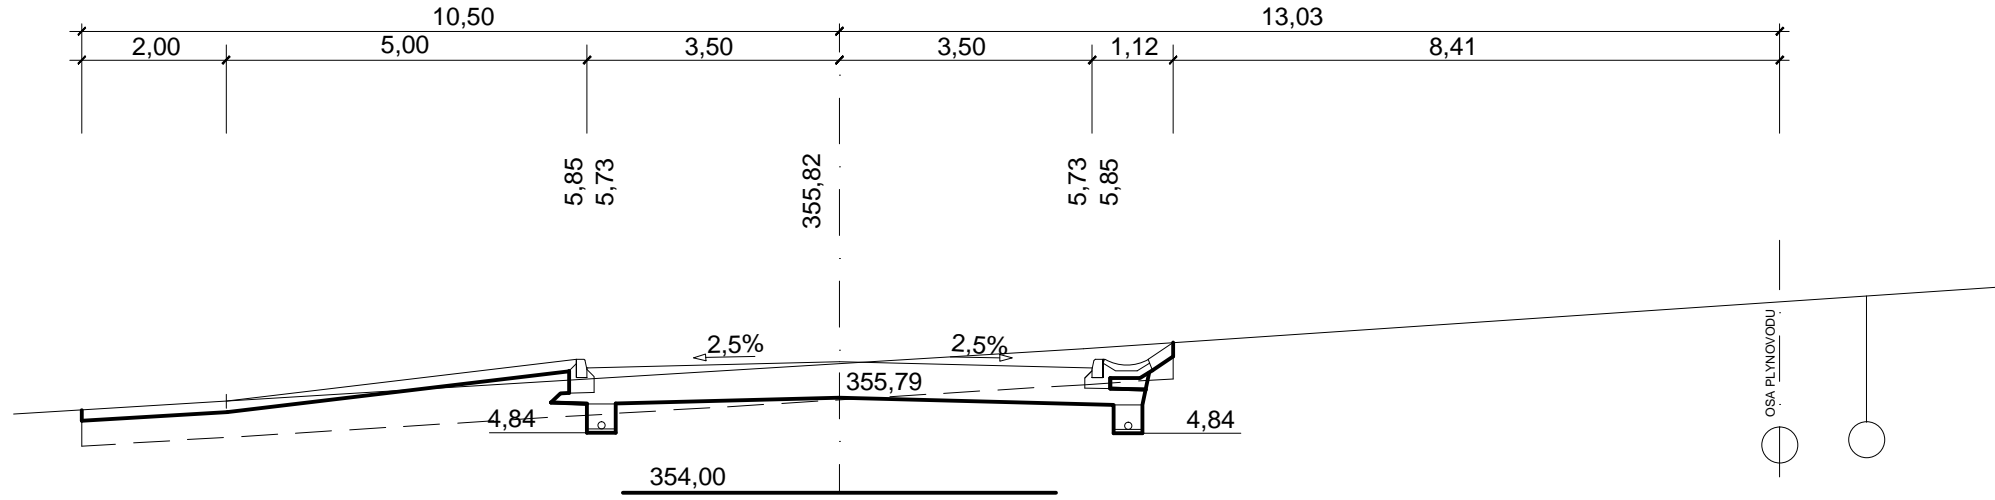


0,60000

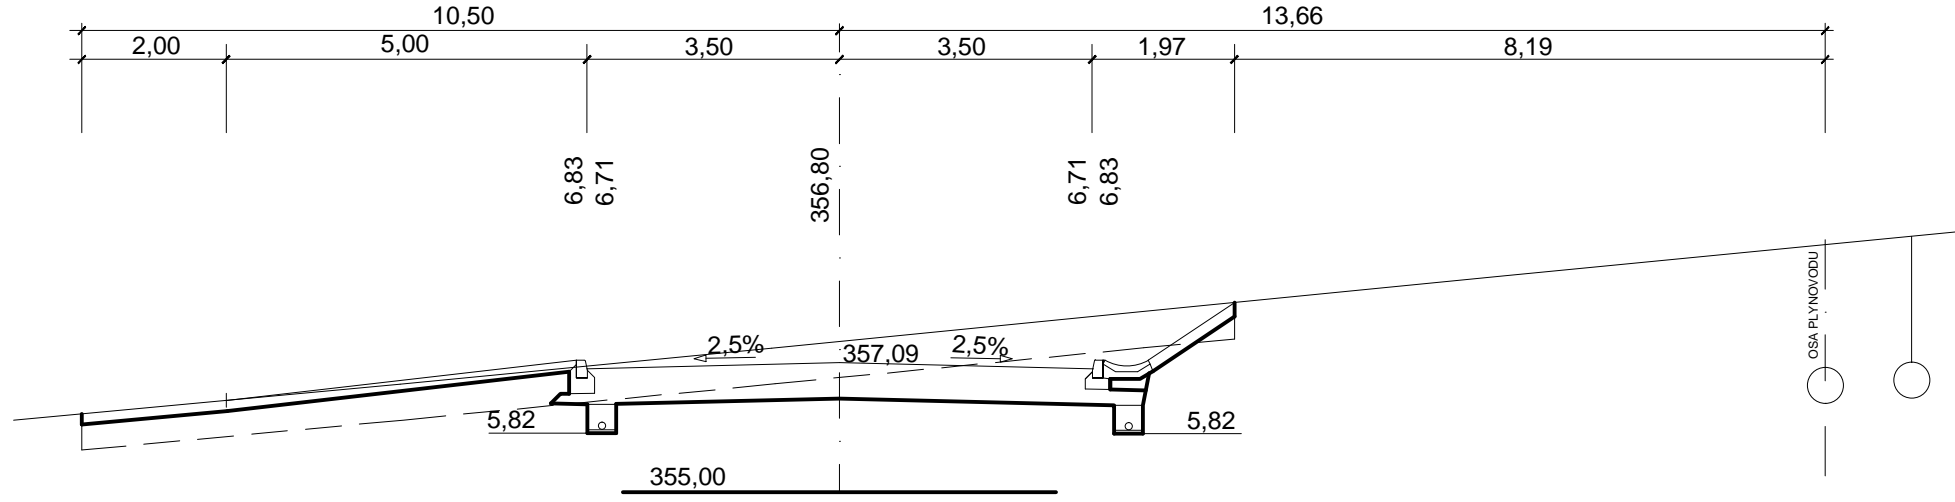


0,70000

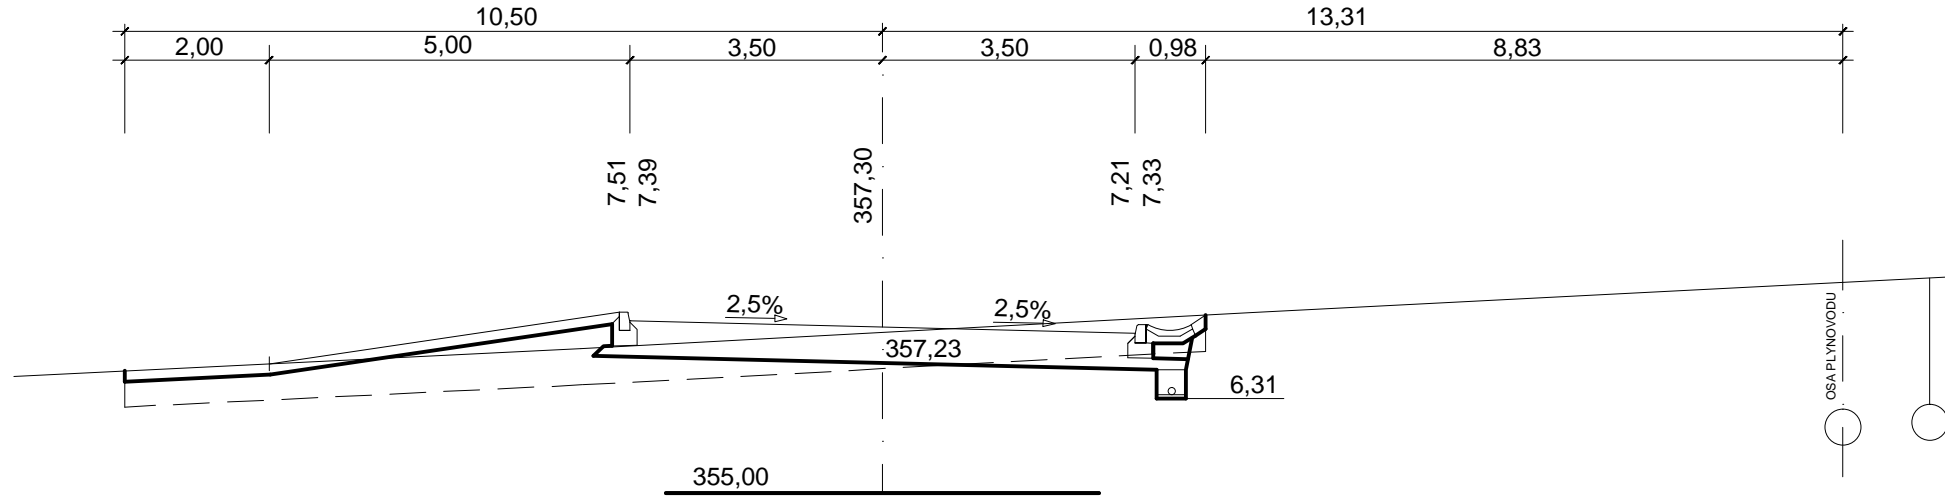


0,80000

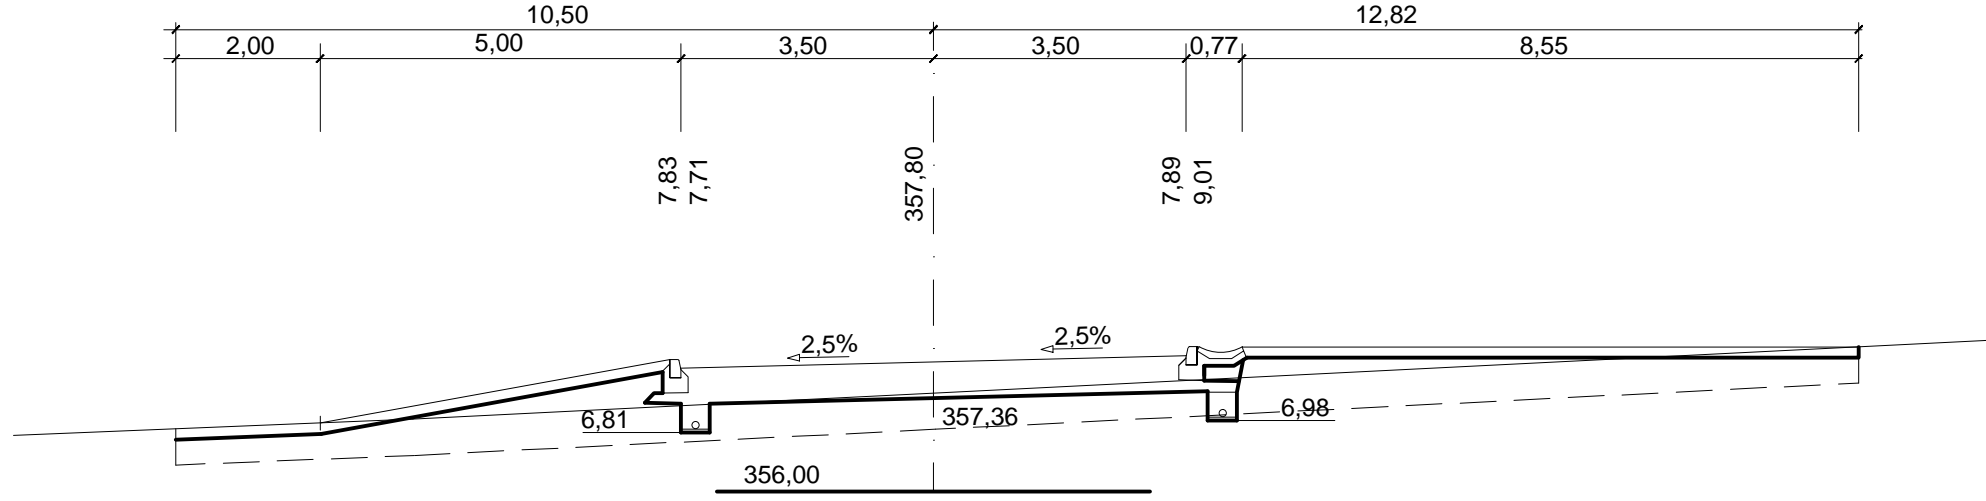

0,90000

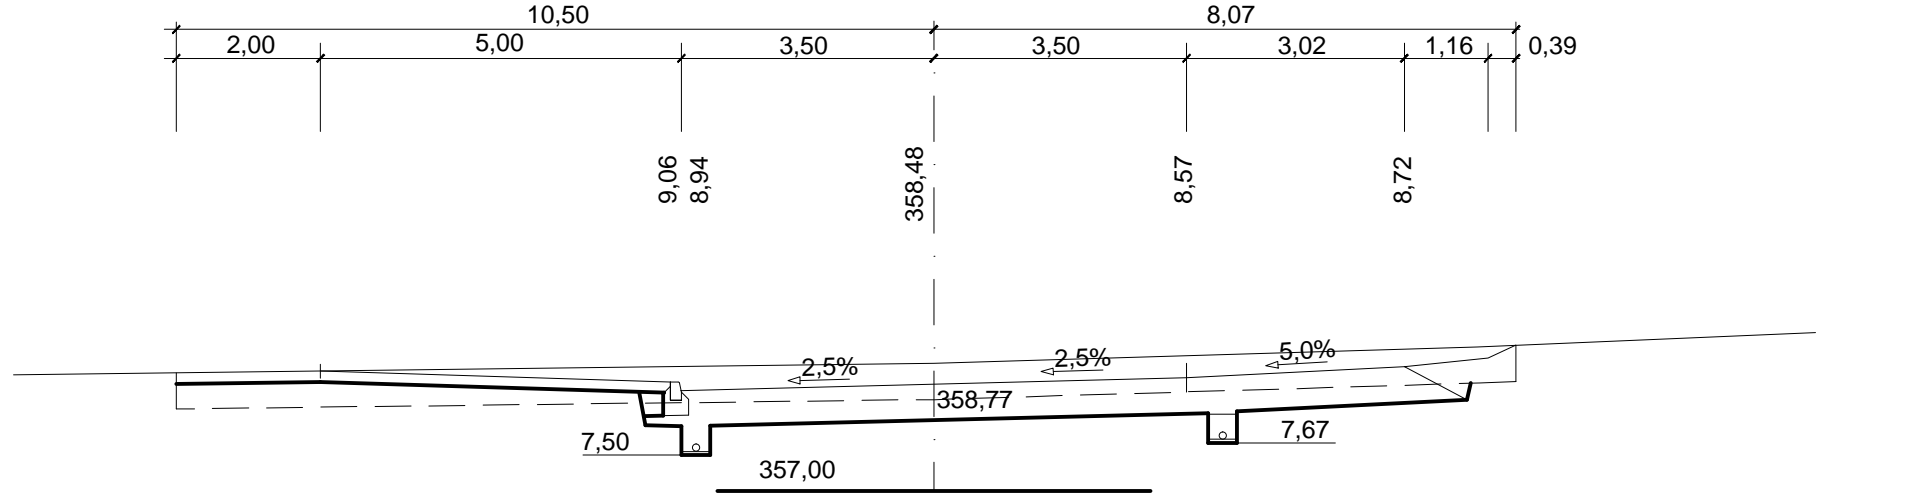

1,00000

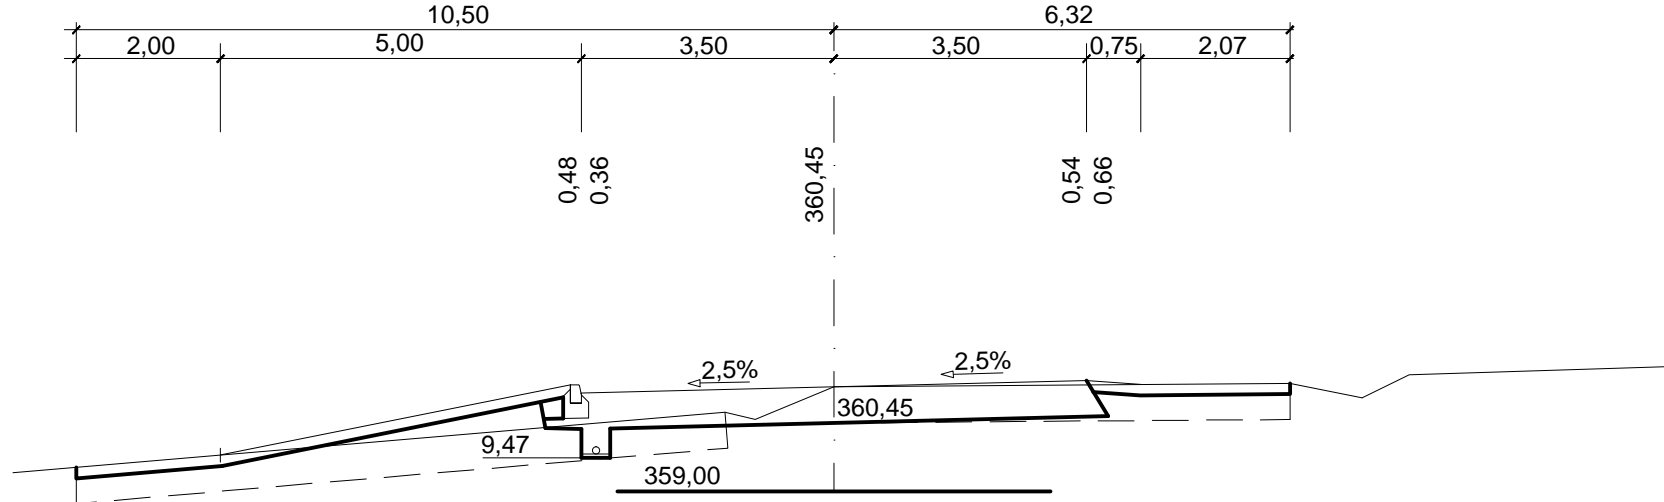

AKTUALIZACE 06/2018, 09/2021

OBCHVAT OBCE OŘECH - SILNICE III. TŘÍDY DOKUMENTACE PRO ÚZEMNÍ ROZHODNUTÍ	1:100
KOMUNIKACE - SILNIČNÍ OBCHVAT VÝCHOD - SMĚR SLIVENEC - RADOTÍN CHARAKTERISTICKÉ PŘÍČNÉ ŘEZY	D.2.3.4