



AKTUALIZACE 06/2018, 09/2021


OBCHVAT OBCE OŘECH - SILNICE III. TŘÍDY DOKUMENTACE PRO ÚZEMNÍ ROZHODNUTÍ	1:1000
KOMUNIKACE - KRUHOVÝ OBJEZD ROZHLEDOVÉ TROJÚHELNÍKY	D.2.1.7

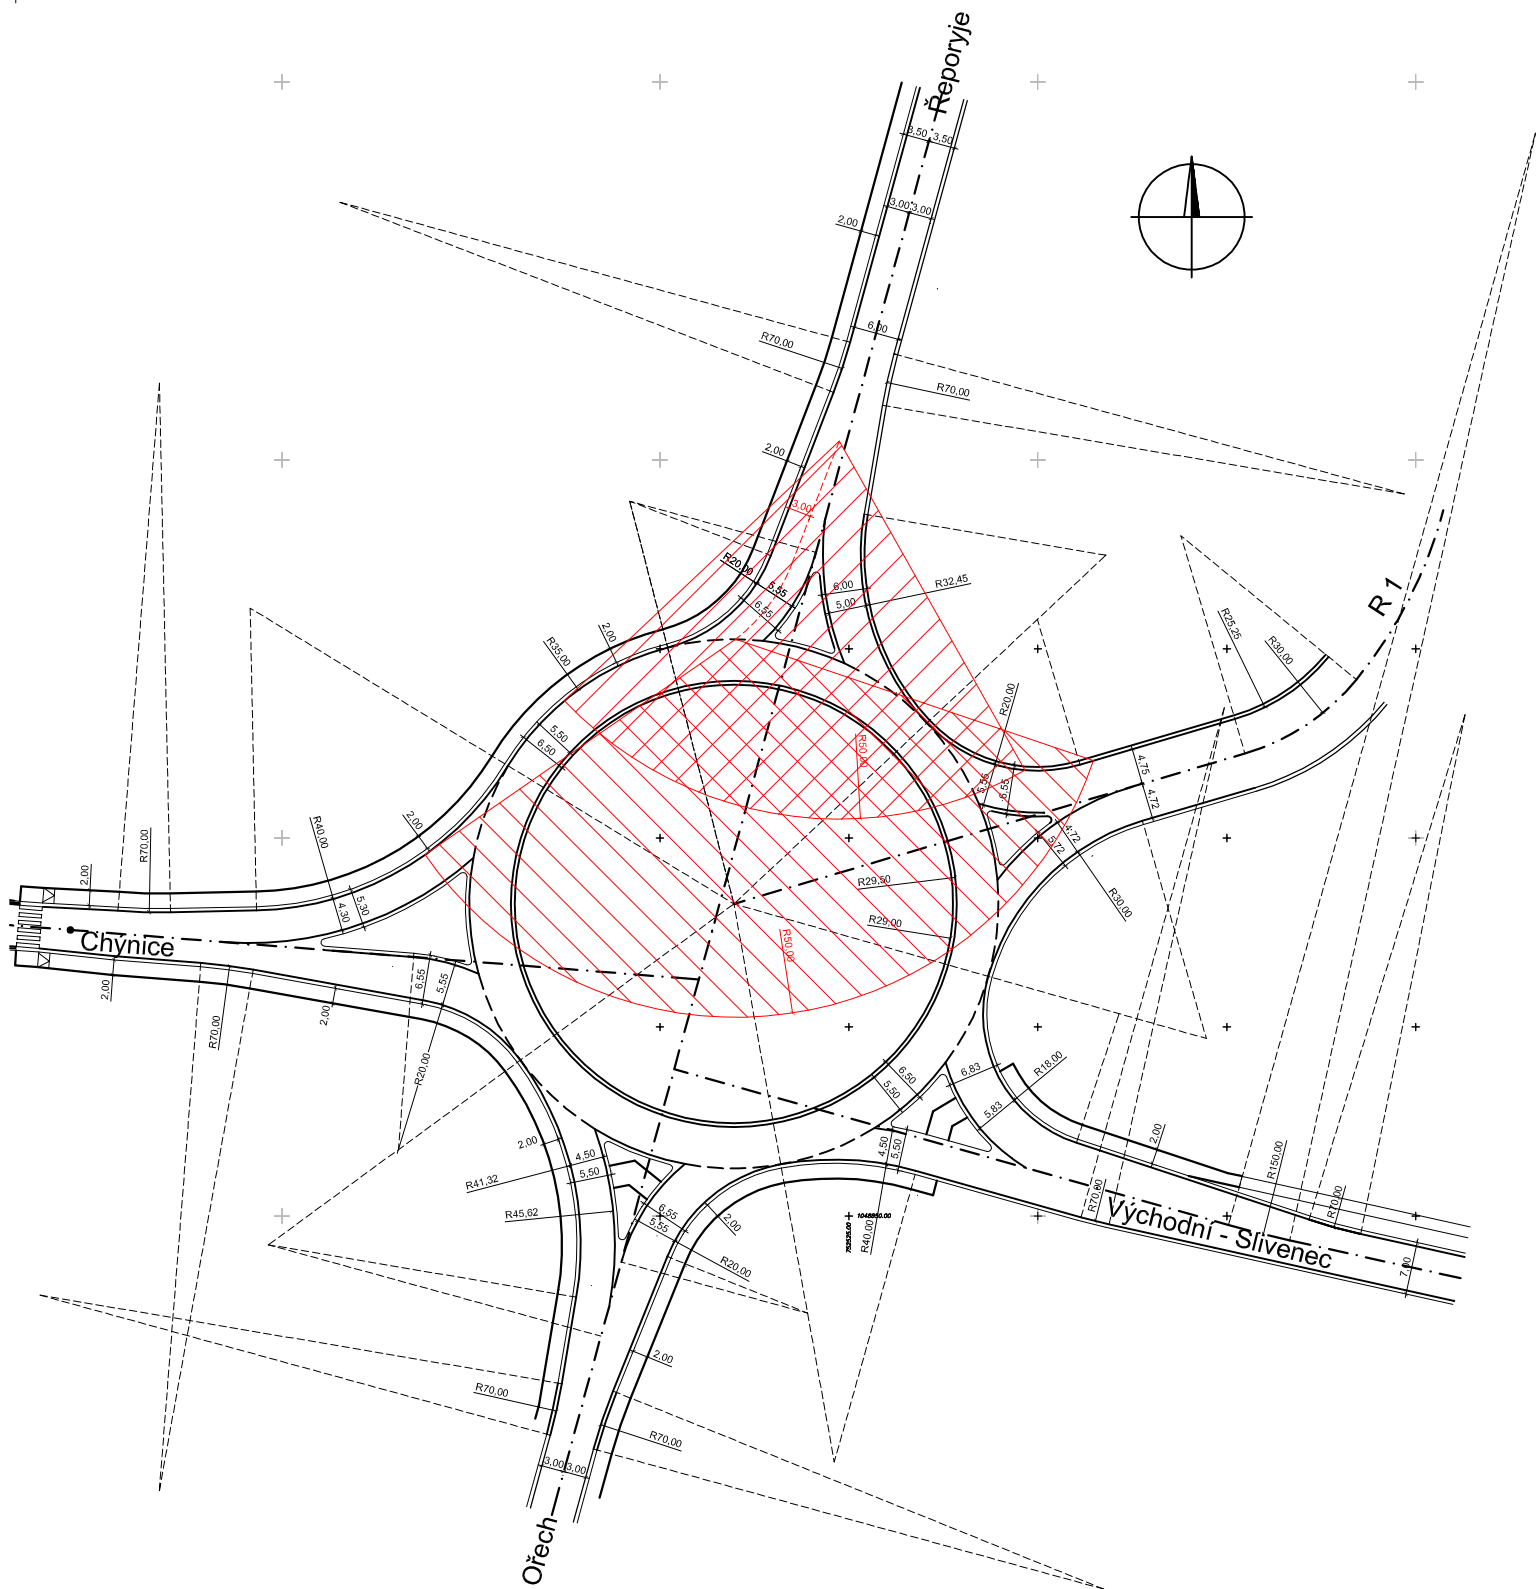


ROZHLEDOVÉ POMĚRY NA VJEZDU OD ŘEPORYJ

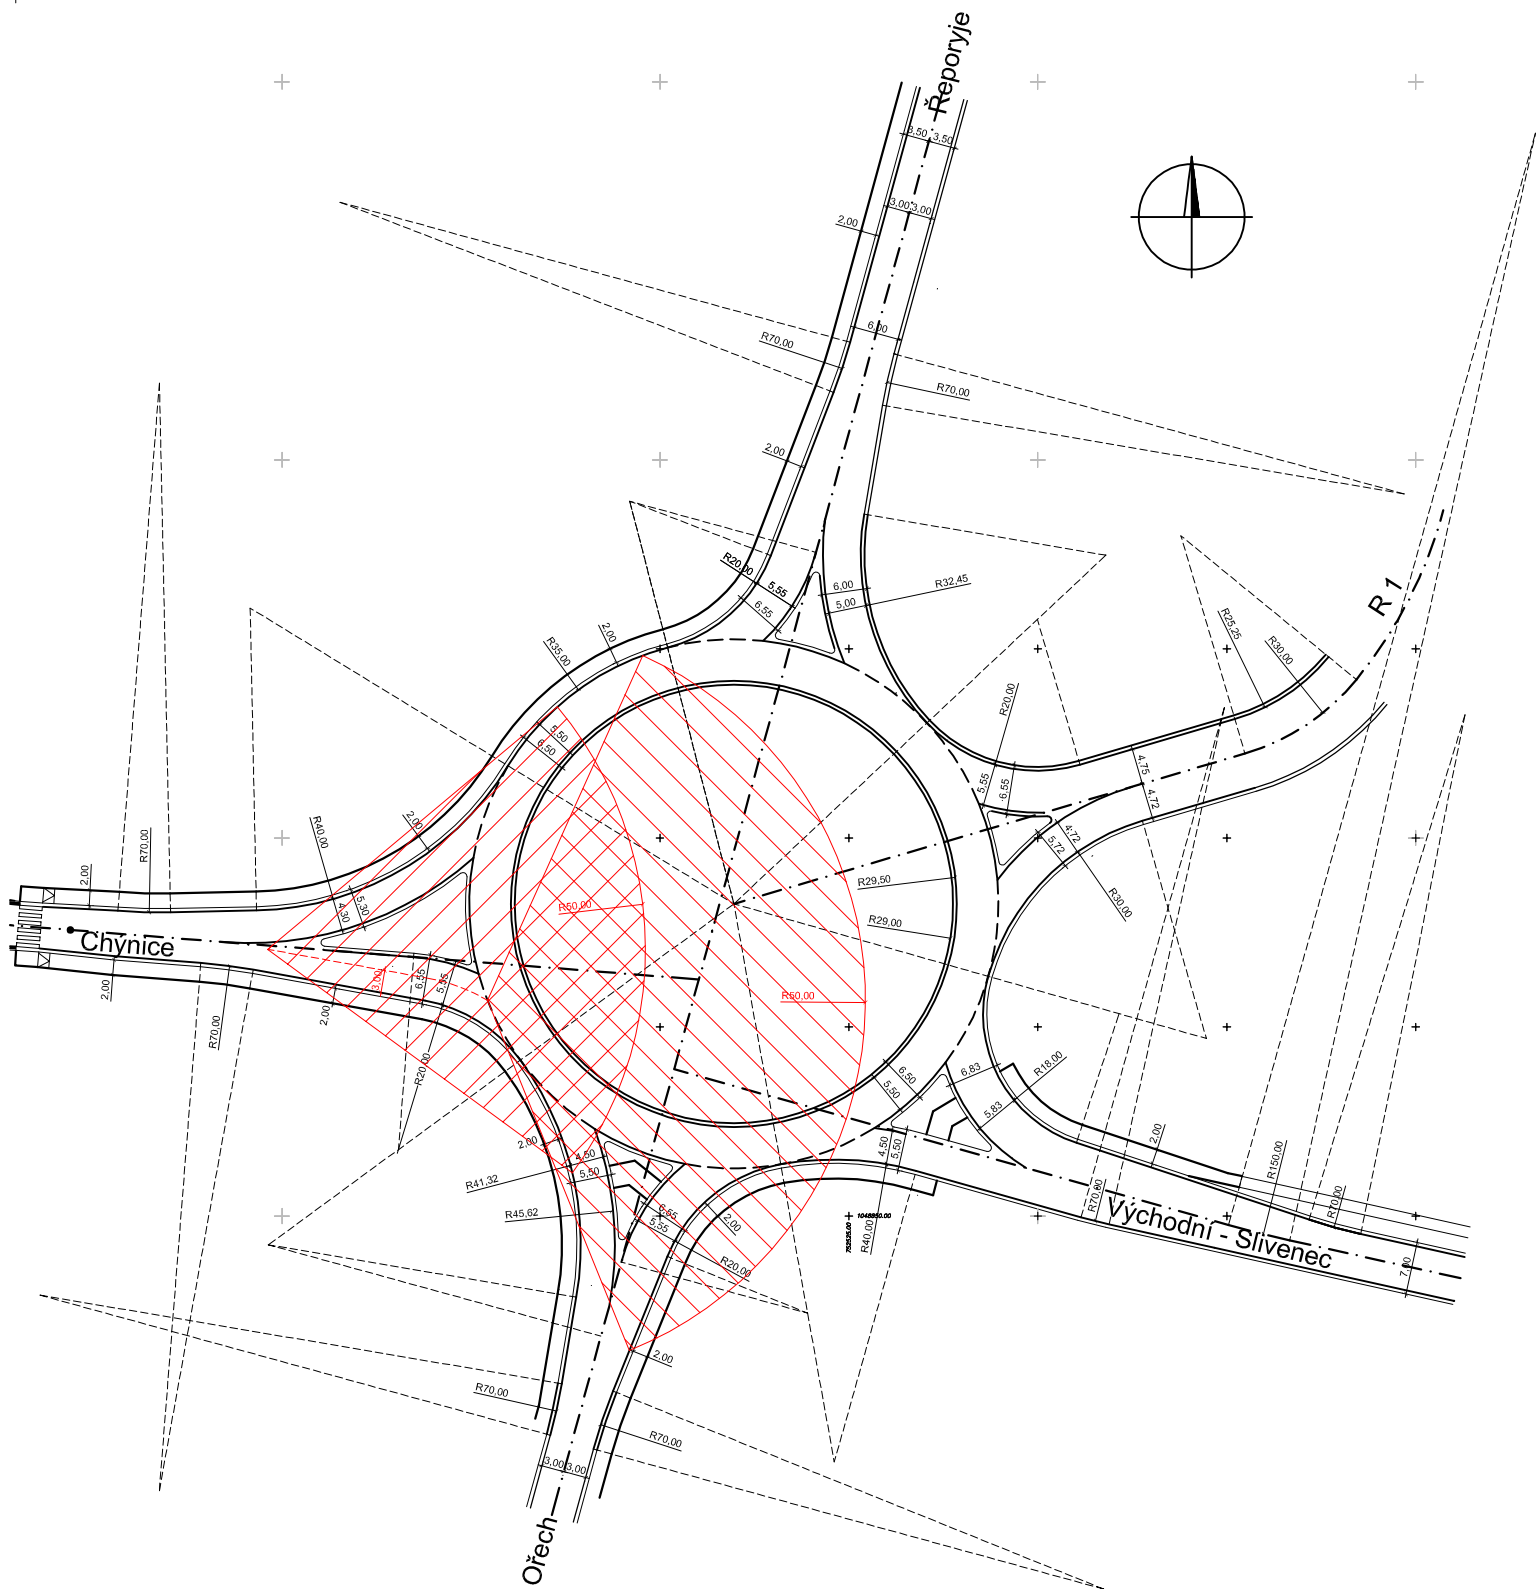

ROZHLEDOVÉ POMĚRY NA VJEZDU OD CHÝNICE

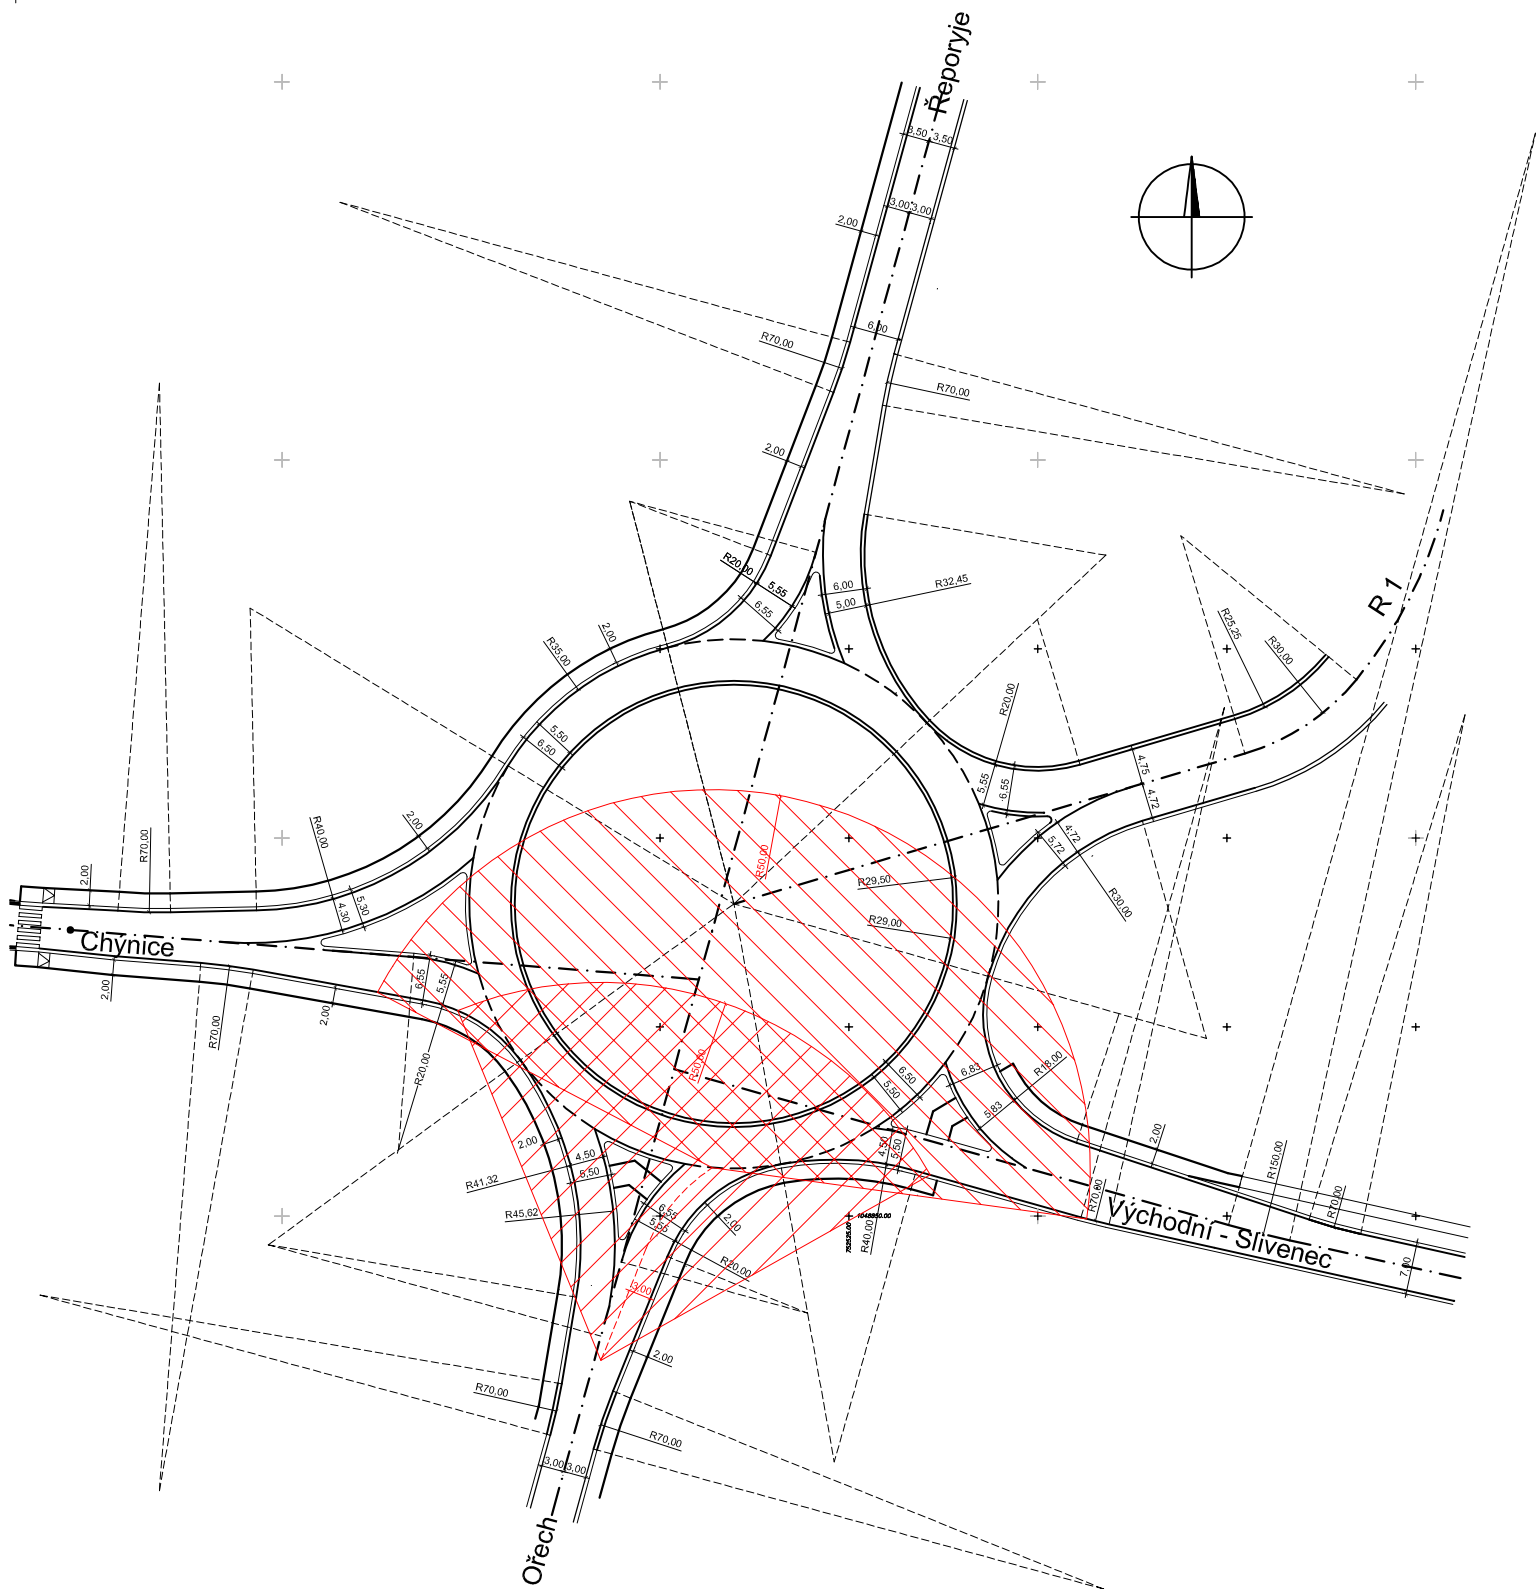

ROZHLEDOVÉ POMĚRY NA VJEZDU OD OŘECHA

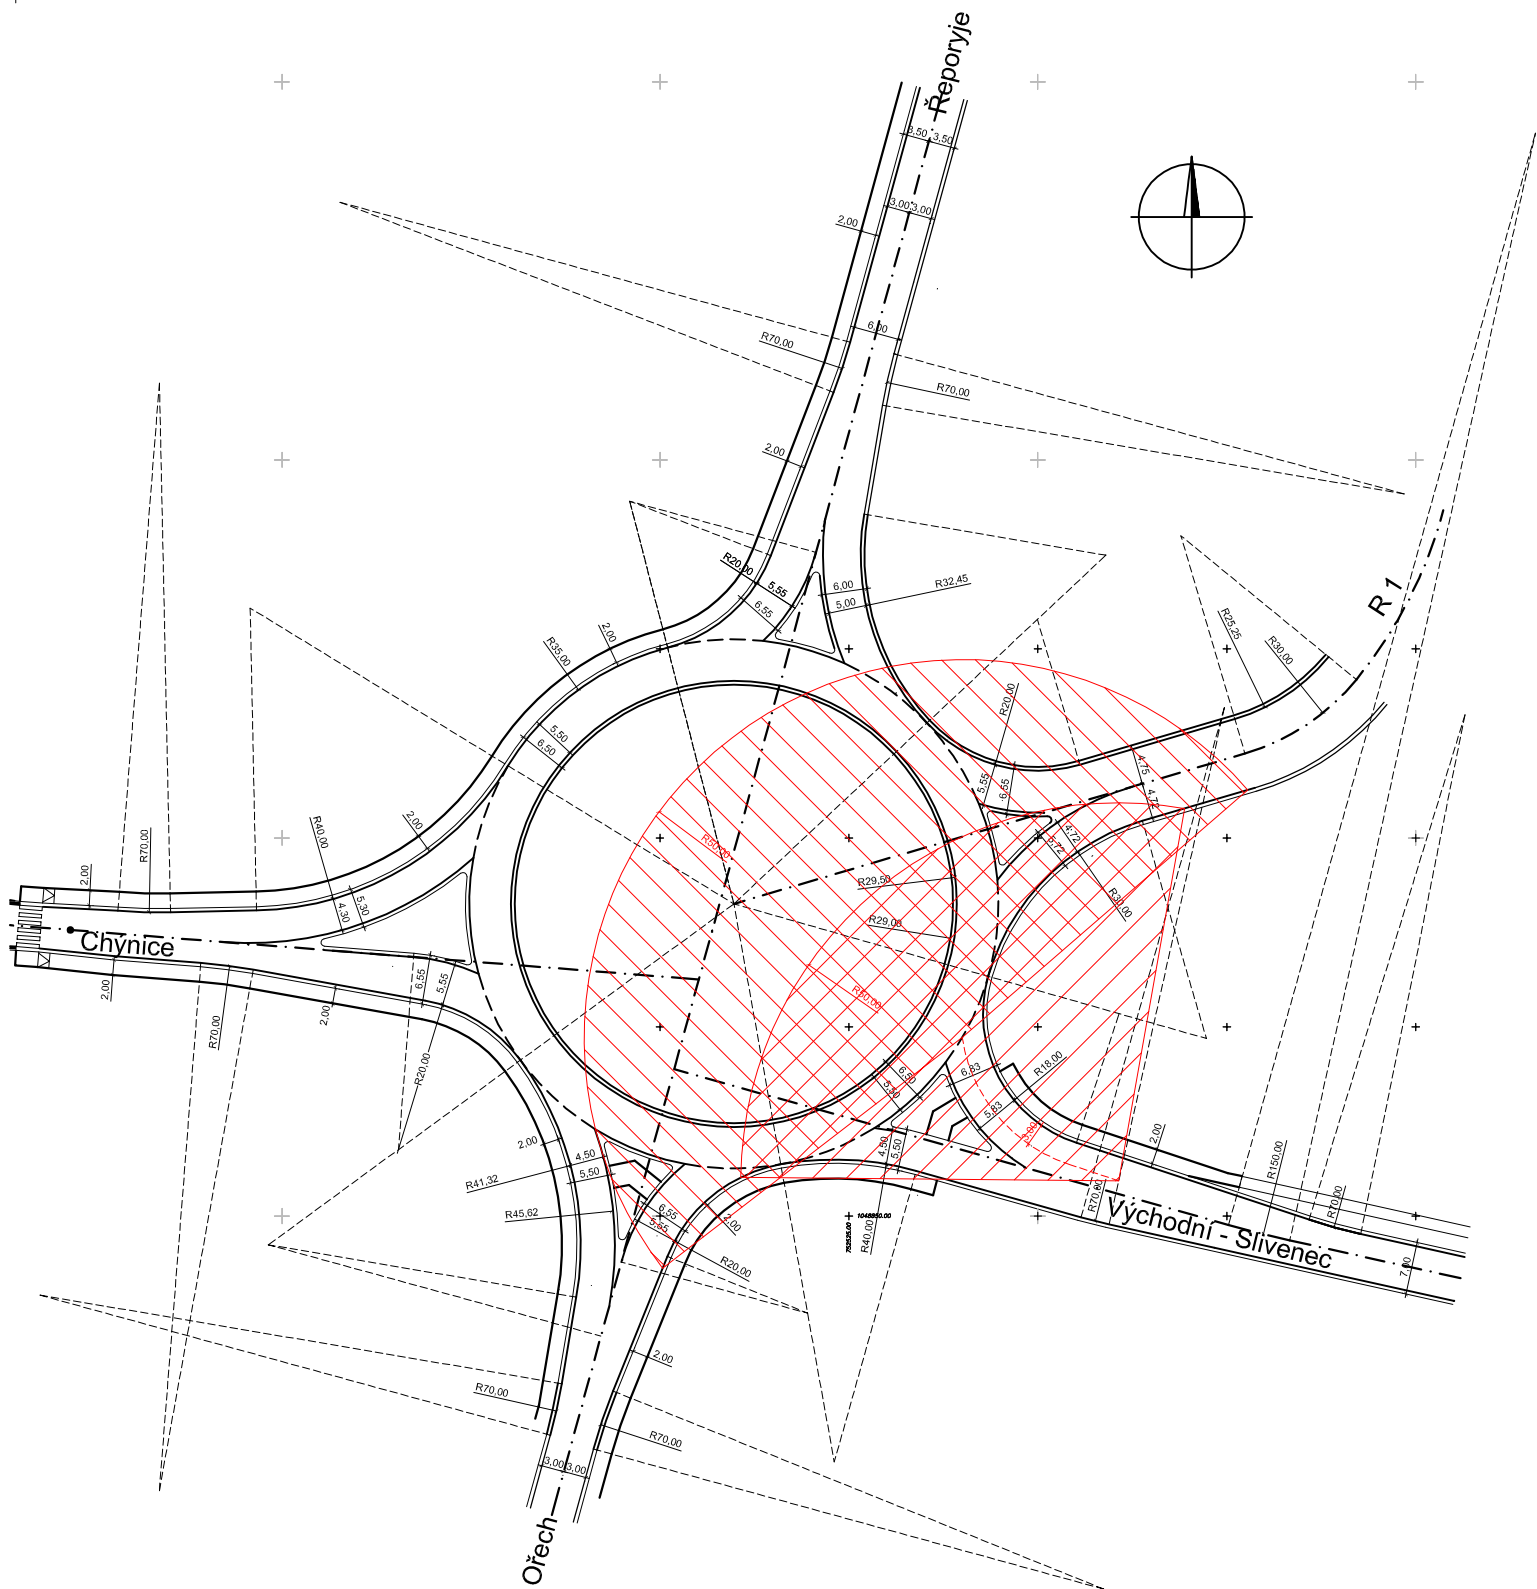


ROZHLEDOVÉ POMĚRY NA VJEZDU OD SLIVENCE







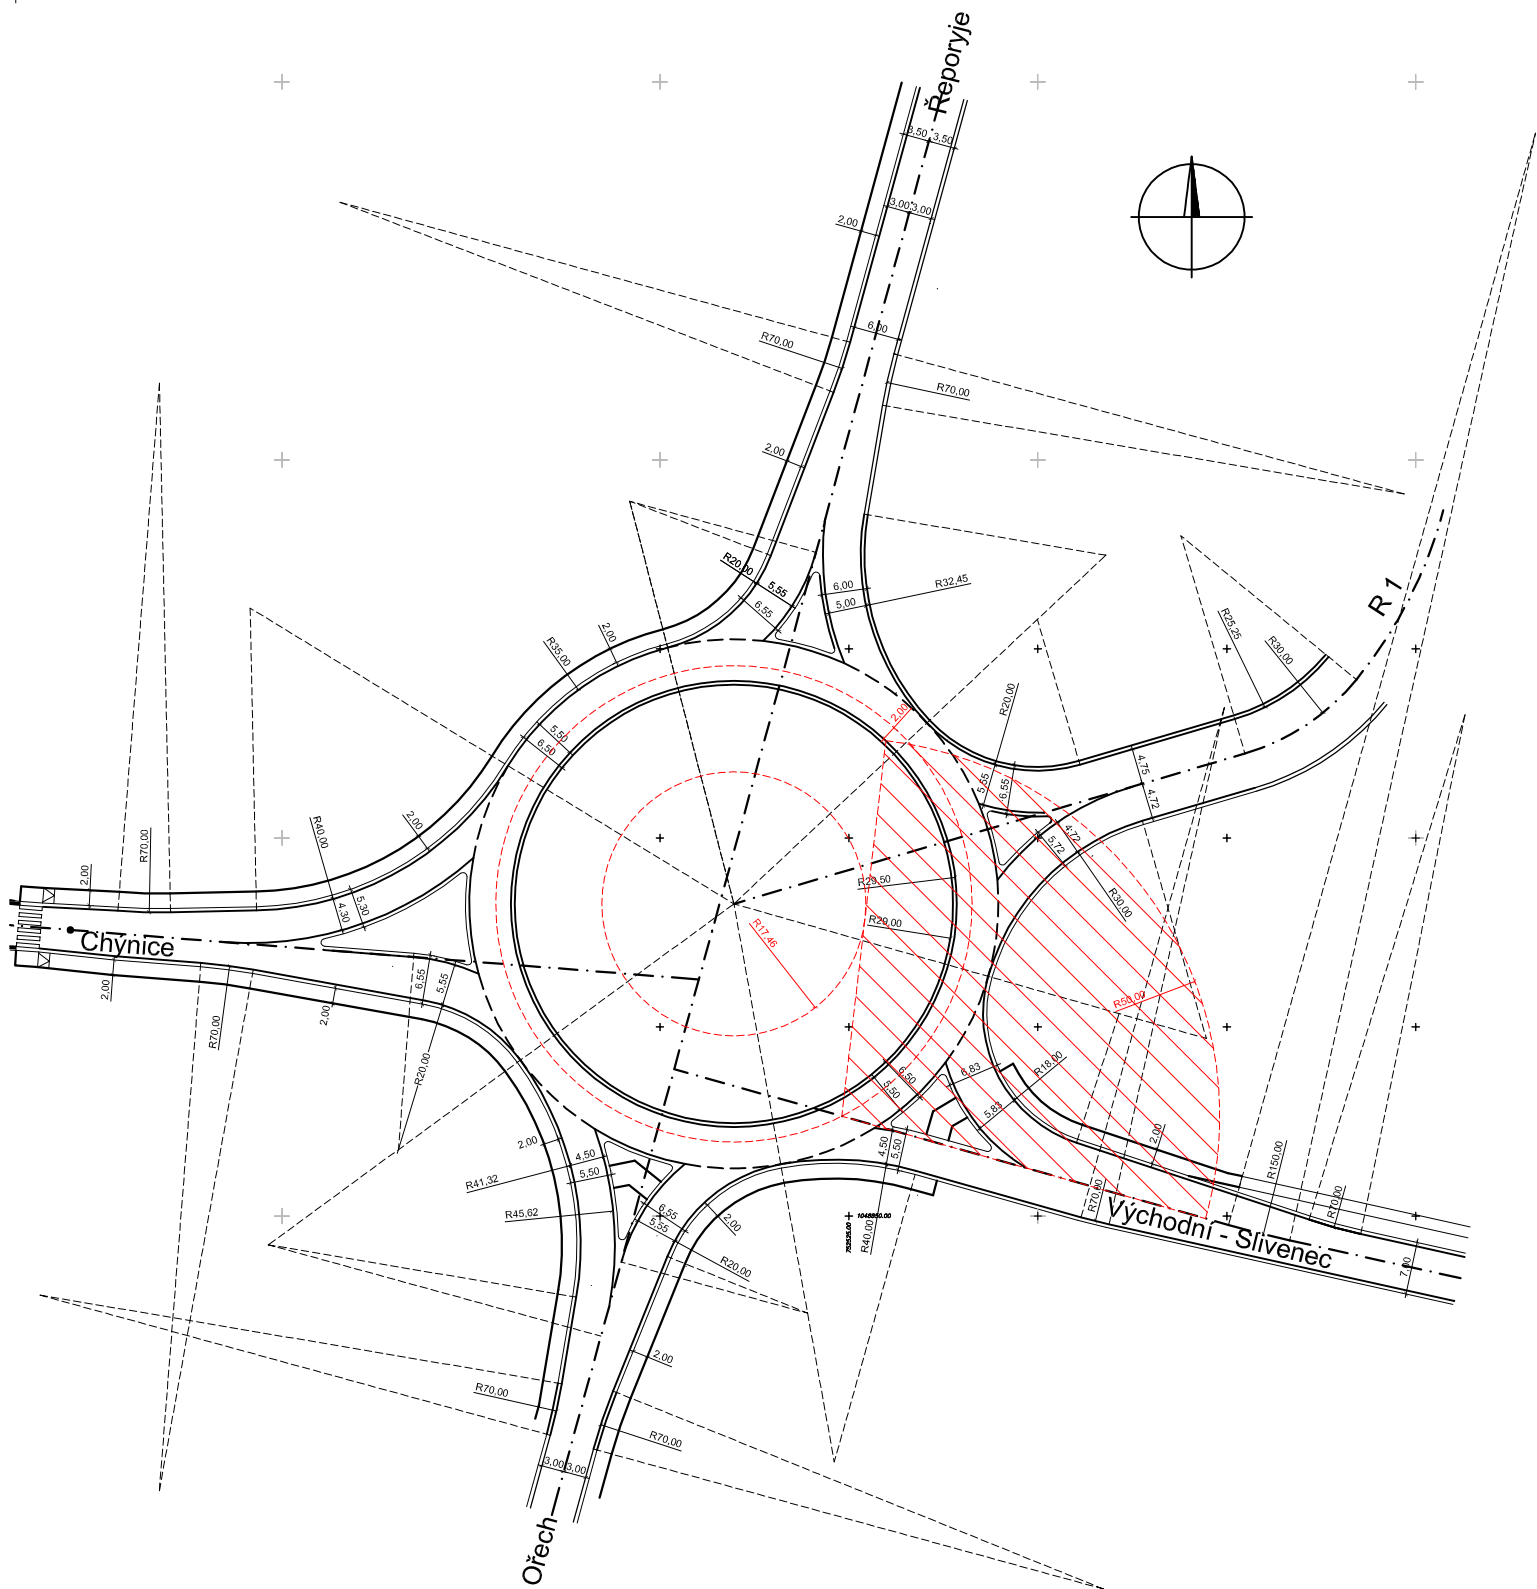

ROZHLEDOVÉ POMĚRY NA OKRUŽNÍM JÍZDNÍM PÁSU III