


VZOROVÝ PŘÍČNÝ ŘEZ M 1:50
ZÁPAD

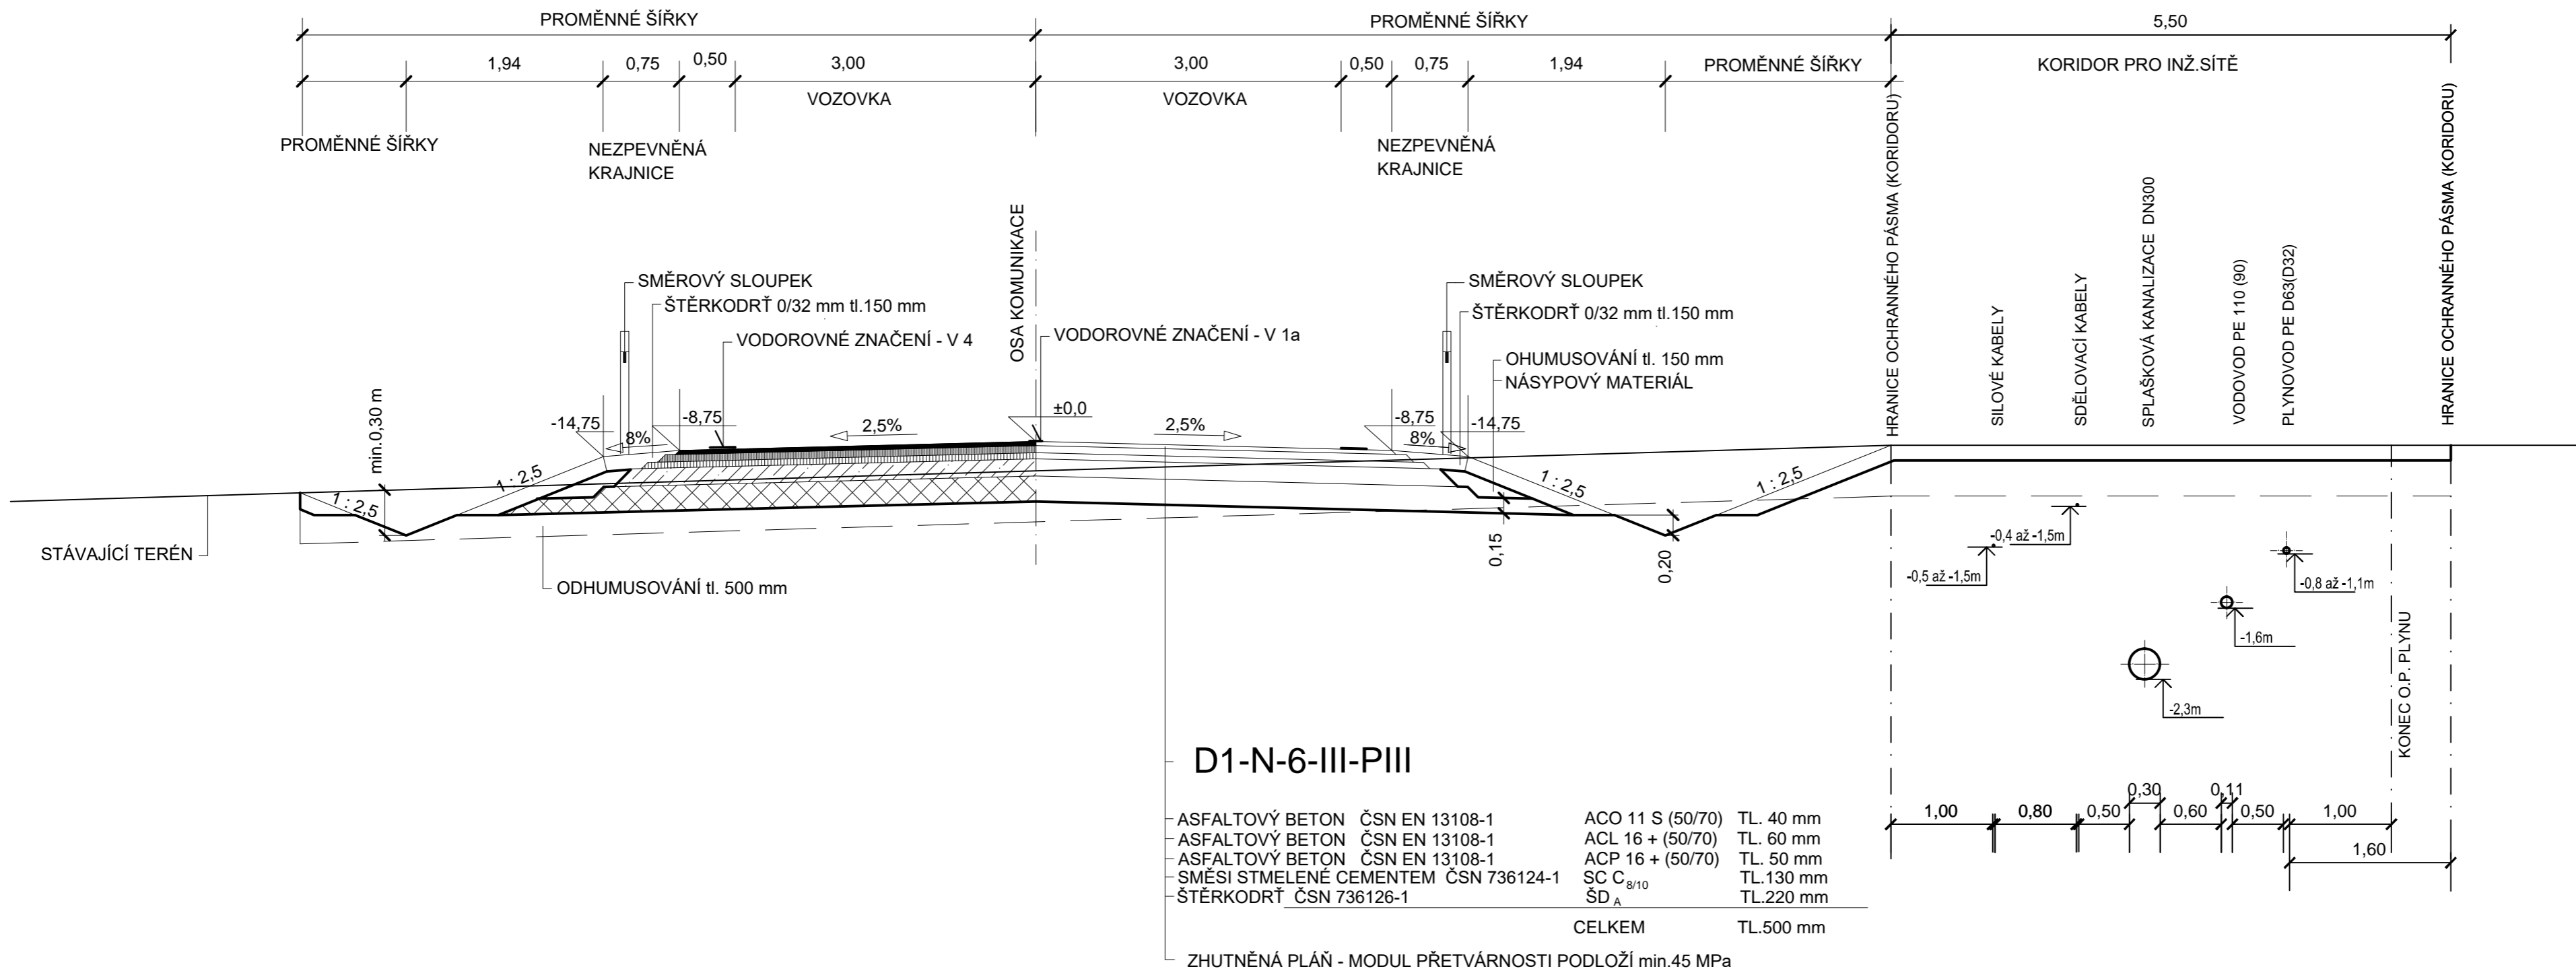

ZHUTNĚNÁ PLÁŇ - ZPŮSOB ÚPRAVY PLÁNĚ NA MODUL PŘETVÁRNOSTI PODLOŽÍ min.45 MPa
STANOVÍ GEOLOG VE VAZBĚ NA SKUTEČNÉ POMĚRY NA STAVENÍŠTI

AKTUALIZACE 06/2018, 09/2021

OBCHVAT OBCE OŘECH - SILNICE III. TŘÍDY DOKUMENTACE PRO ÚZEMNÍ ROZHODNUTÍ	1:50
KOMUNIKACE - SILNIČNÍ OBCHVAT ZÁPAD - SMĚR ZBUZANY - CHÝNICE VZOROVÝ PŘÍČNÝ ŘEZ	D.2.2.3