

95

Obec Ořech
IČ: 00241512
Baarovo náměstí č.p. 20
252 25 Ořech

Obecní úřad OŘECH	Čj.
Došlo 5.6.	543/2019
Přílohy	Č.dor.zásilk
Zpracovatel Hella	

Věc: Vyjádření spoluvlastníka pozemků parc. č. 120 a 122 KN k.ú. Zbuzany ke stavbě „Obchvat obce Ořech – silnice III. třídy“ v rámci územního řízení.


Já, Marcela Holovská, bytem Horšovská 374/6, 155 00 Praha – Řeporyje, souhlasím s umístěním stavby „Obchvat obce Ořech – silnice III. třídy“ na pozemcích parc. č. 120 a 122 KN k.ú. Zbuzany za podmínky, že v rámci výstavby obchvatu budou prodlouženy inženýrské sítě a přivedeny na hranu pozemků p.č. 120 a 122, aby bylo možné budoucí napojení těchto pozemků – viz vyznačení na přiloženém situačním výkresu.

Datum:

31. 5. 2019

Podpis:

Holovská

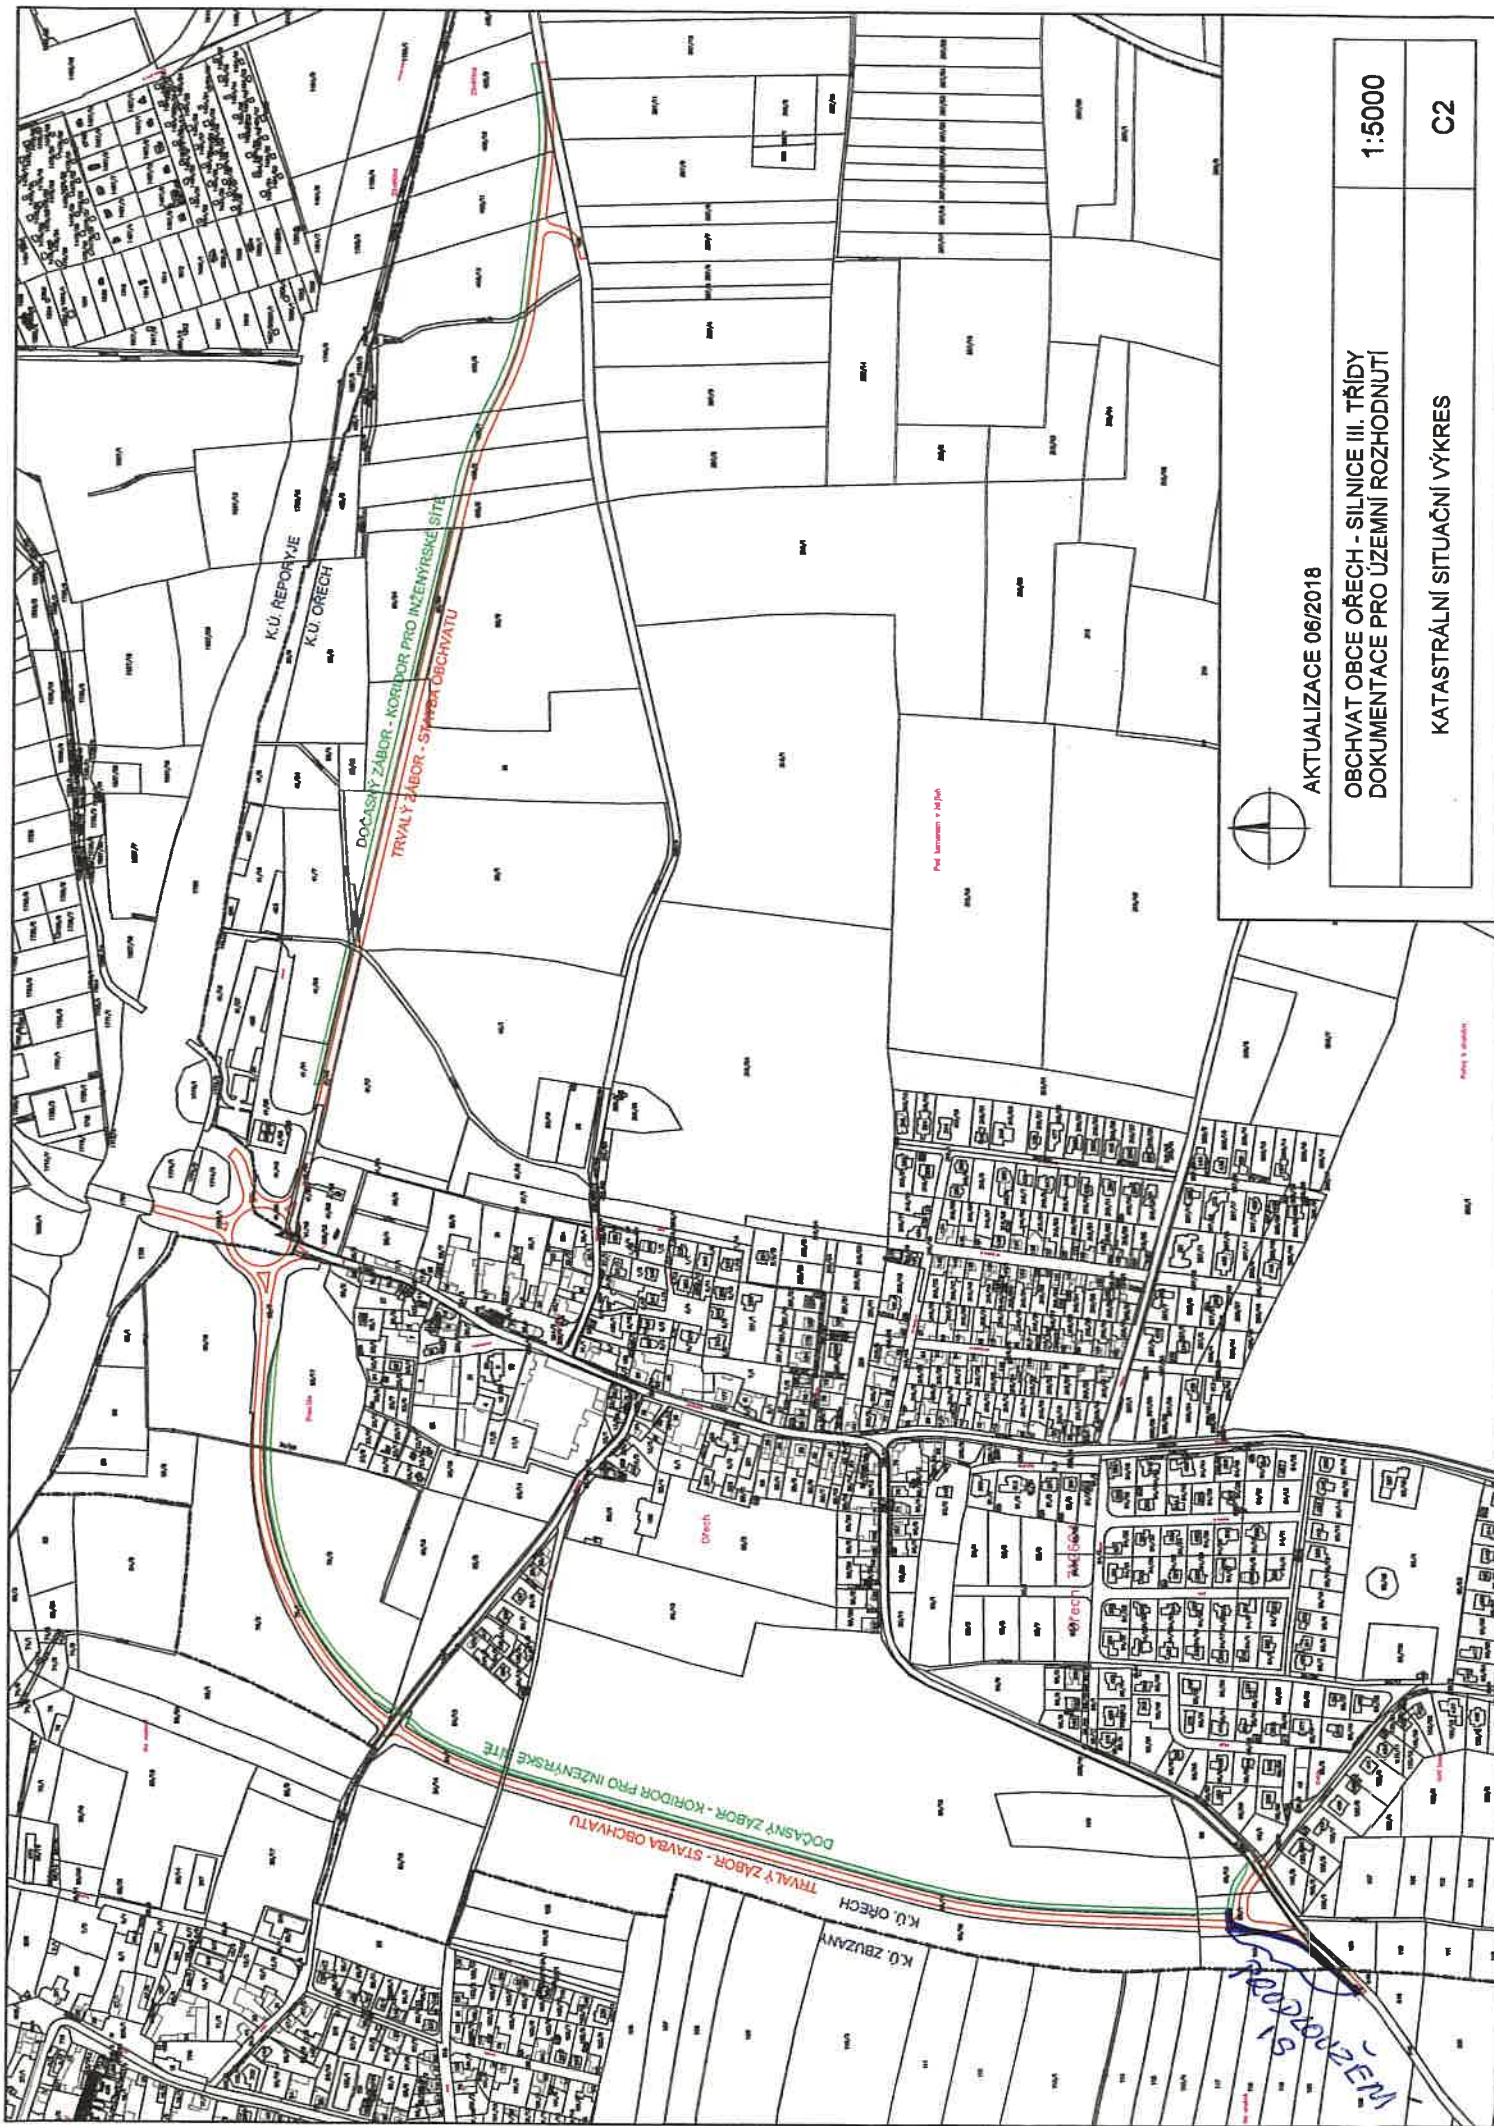

AKTUALIZACE 06/2018

OBCHVAT OBCE OŘECH - SILNICE III. TŘÍDY
DOKUMENTACE PRO ÚZEMNÍ ROZHODNUTÍ

1:5000

KATASTRÁLNÍ SITUÁČNÍ VÝKRES

C2