


Tabulka místností 1.NP NOVÝ STAV						
OZN.	NÁZEV MÍSTNOSTI	PLOCHA (m2)	POVRCH PODLAH	POVRCH ZDÍ	POVRCH STROPU	POZNÁMKY
129	LABORATOŘ CHEMIE	85,30	NOVÉ PVC	NOVÁ ŠTUKOVÁ OM.	NOVÁ ŠTUKOVÁ OM.	
		85,30 m²				

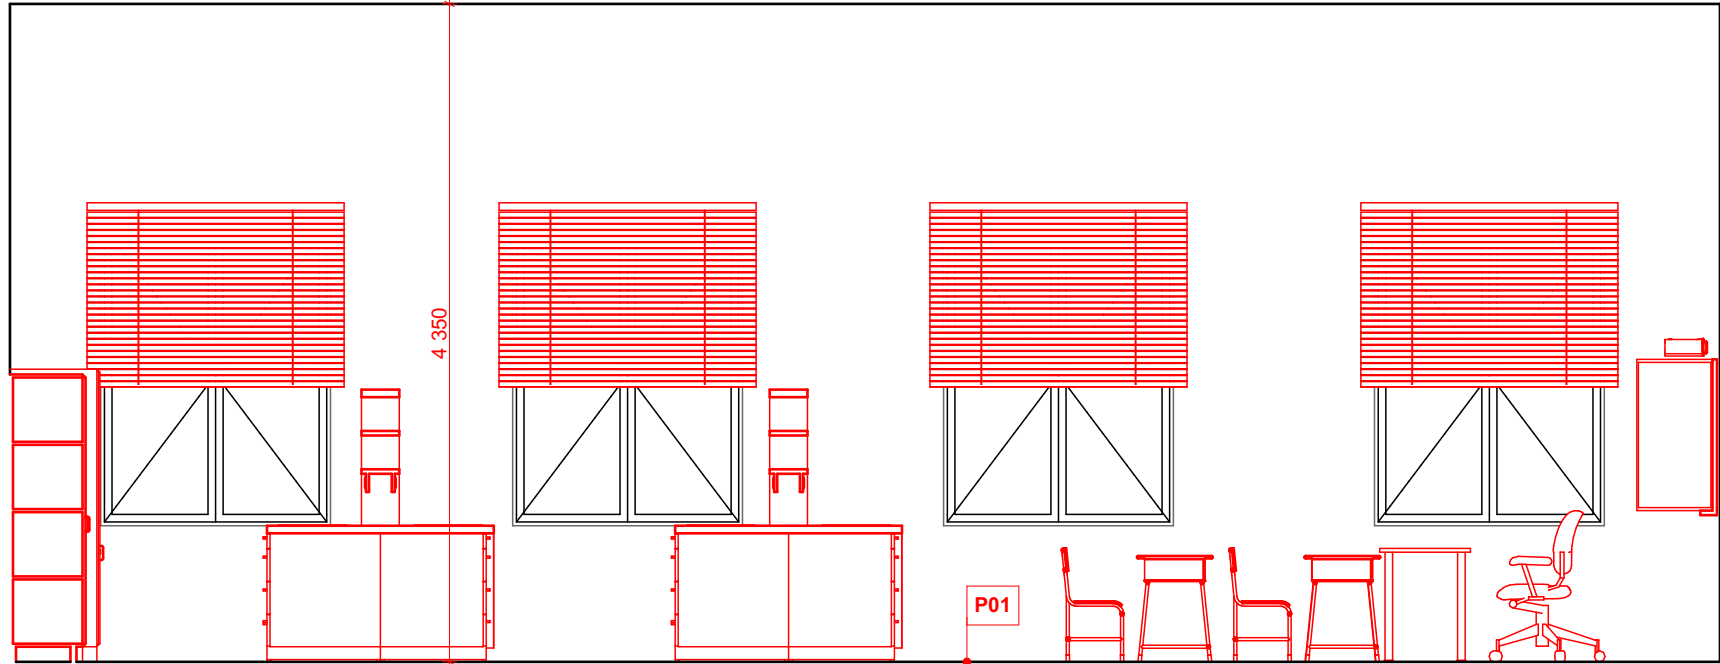


POZNÁMKY

- PŘI PROVÁDĚNÍ KONSTRUKCÍ MUSÍ BÝT DODRŽENY TECHNOLOGICKÉ PŘEDPISY NAVRŽENÝCH MATERIÁLŮ
- PŘED ZAHÁJENÍM PRACÍ VYTYČIT SÍŤ V REKONSTRUOVANÉ MÍSTNOSTI LABORATOŘE CHEMIE PŘEDEVŠÍM V PODLAZE.
- VŠECHNY NEJASNOSTI V PROJEKTOVÉ DOKUMENTACI JE NUTNÉ SKONZULTOVAT S PROJEKTANTEM

LEGENDA MATERIÁLŮ

	KONSTRUKCE STÁVAJÍCÍ
	KONSTRUKCE NAVRŽENÉ

±0,000 = STÁVAJÍCÍ PODLAHA 1. NP

AUTOR PROJEKTU :	ING. ARCH. PAVEL ČERVENÝ	<div>ARCHITEPHK ARCHITEKTONICKÁ A PROJEKTOVÁ KANCELÁŘ HABRMANOVA 323, HRADEC KRÁLOVÉ 500 02 IČO: 27542238 DIČ: CZ27542238 TEL.: 495 531 155, FAX.: 495 531 156</div>		
VEDOUČÍ PROJEKTANT :	ING. ARCH. PAVEL ČERVENÝ			
ZODPOVĚDNÝ PROJEKTANT :	ING. ARCH. PAVEL ČERVENÝ			
VYPRACOVAL :	ING. ARCH. TEREZA KOVÁŘOVÁ			
KRAJ : STŘEDOČESKÝ	M.Ú. : PODĚBRADY			
INVESTOR : GYMNAZIUM JIŘÍHO Z PODĚBRAD, STUDENTSKÁ 166 PODĚBRADY 29001		ČÍSLO ZAKÁZKY :	19025	
AKCE :	MODERNIZACE UČEBEN PŘÍRODOVĚDNÝCH PŘEDMĚTŮ GYMNAZIUM JIŘÍHO Z PODĚBRAD, PODĚBRADY P. Č. 1637/1, K. Ú. PODĚBRADY		STUPEŇ PD :	DPS
D.1.1 ARCHITEKTONICKO STAVEBNÍ ŘEŠENÍ SO 02		DATUM :	19.07.2021	
		MĚŘITKO :	1:50	
		FORMÁT :	620 x 297	
NÁZEV : LABORATOŘ CHEMIE - NOVÝ STAV		ČÍSLO VÝKRESU: D.1.1.02		