


KATASTRÁLNÍ SITUAČNÍ VÝKRES

1:500  
4040

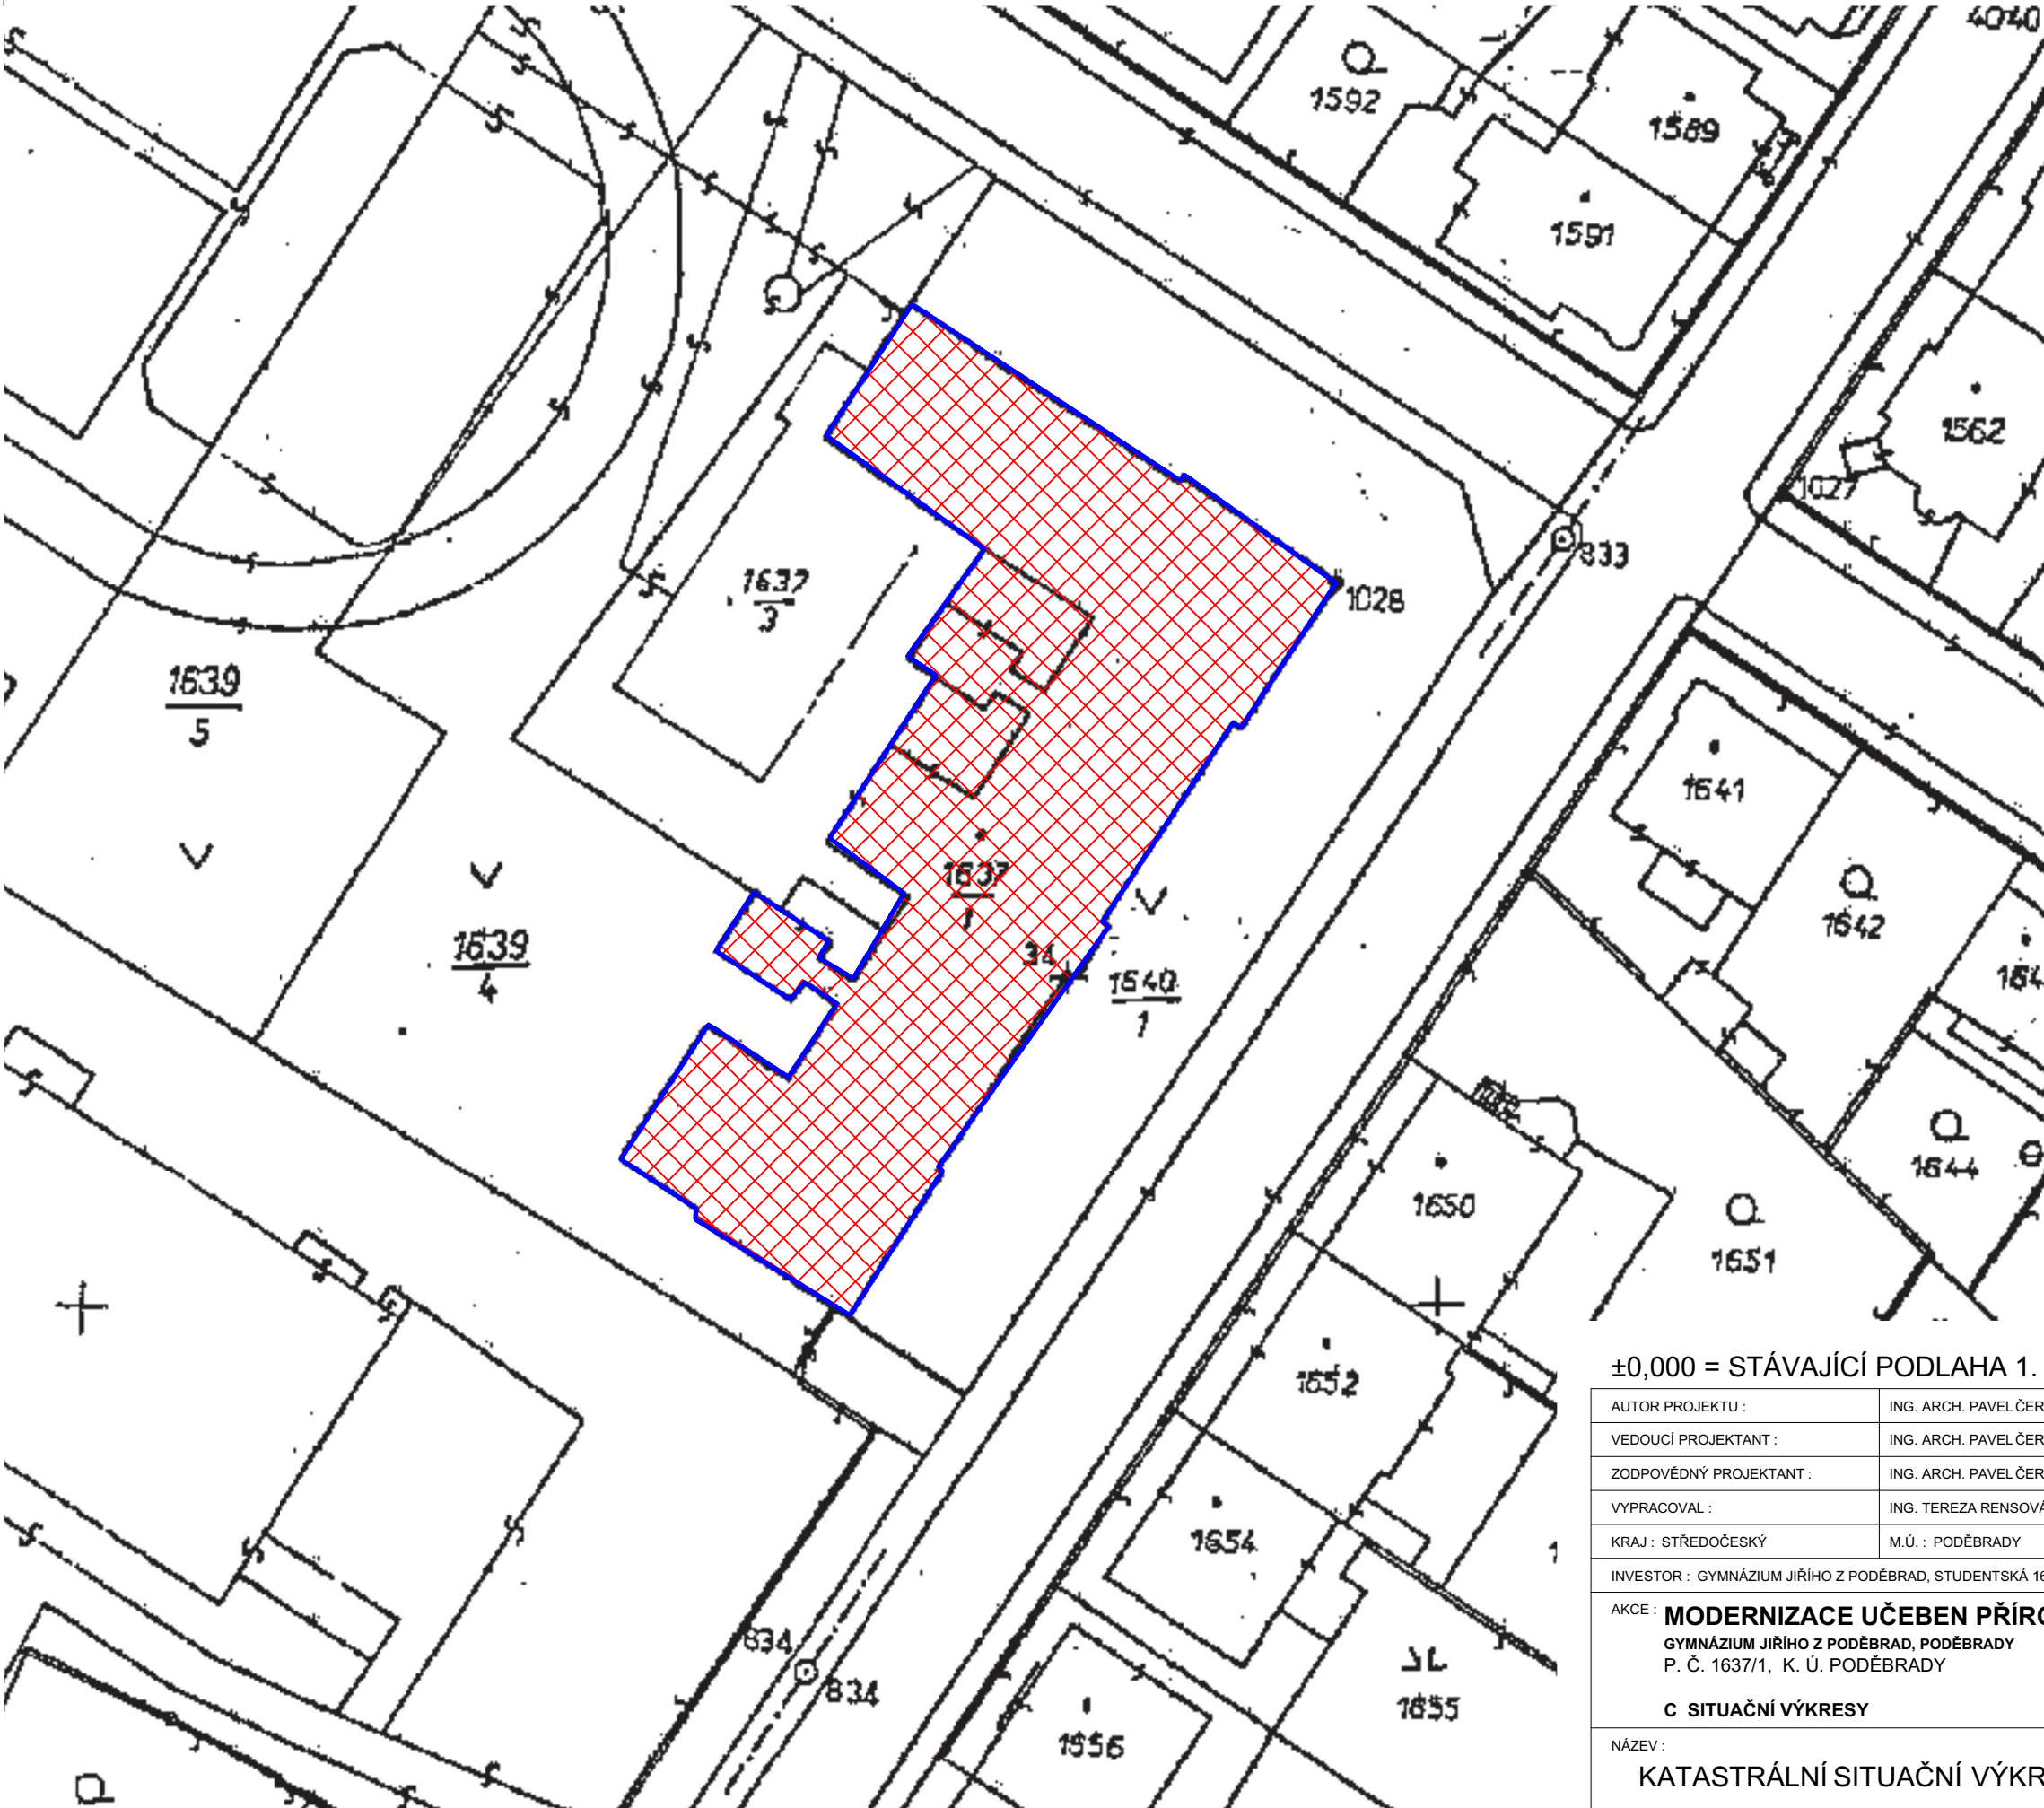

STAVEBNÍ OBJEKTY

STÁVAJÍCÍ OBJEKT GYMNAZIA JIŘÍHO Z PODĚBRAD




ZASTAVĚNÁ PLOCHA - 995,87,00 m²

OSTATNÍ



ZÁJMOVÉ ÚZEMÍ

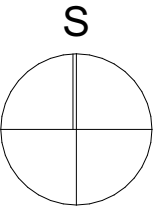

±0,000 = STÁVAJÍCÍ PODLAHA 1. NP

AUTOR PROJEKTU :	ING. ARCH. PAVEL ČERVENÝ	
VEDOUČÍ PROJEKTANT :	ING. ARCH. PAVEL ČERVENÝ	
ZODPOVĚDNÝ PROJEKTANT :	ING. ARCH. PAVEL ČERVENÝ	
VYPRACOVAL :	ING. TEREZA RENSOVÁ	
KRAJ : STŘEDOČESKÝ	M.Ú. : PODĚBRADY	
INVESTOR : GYMNAZIUM JIŘÍHO Z PODĚBRAD, STUDENTSKÁ 166 PODĚBRADY 29001		
AKCE : <b>MODERNIZACE UČEBEN PŘÍRODOVĚDNÝCH PŘEDMĚTŮ</b> GYMNAZIUM JIŘÍHO Z PODĚBRAD, PODĚBRADY P. Č. 1637/1, K. Ú. PODĚBRADY		
<b>C SITUAČNÍ VÝKRESY</b>		
NÁZEV : <b>KATASTRÁLNÍ SITUAČNÍ VÝKRES</b>		

ČÍSLO ZAKÁZKY :	21009
STUPEŇ PD :	DSP
DATUM :	19.07.2021
MĚŘITKO :	1 : 50
FORMÁT :	A3
ČÍSLO VÝKRESU:	<b>C.2</b>