


PŮDORYS 1. NADZEMNÍHO PODLAŽÍ  
1:50

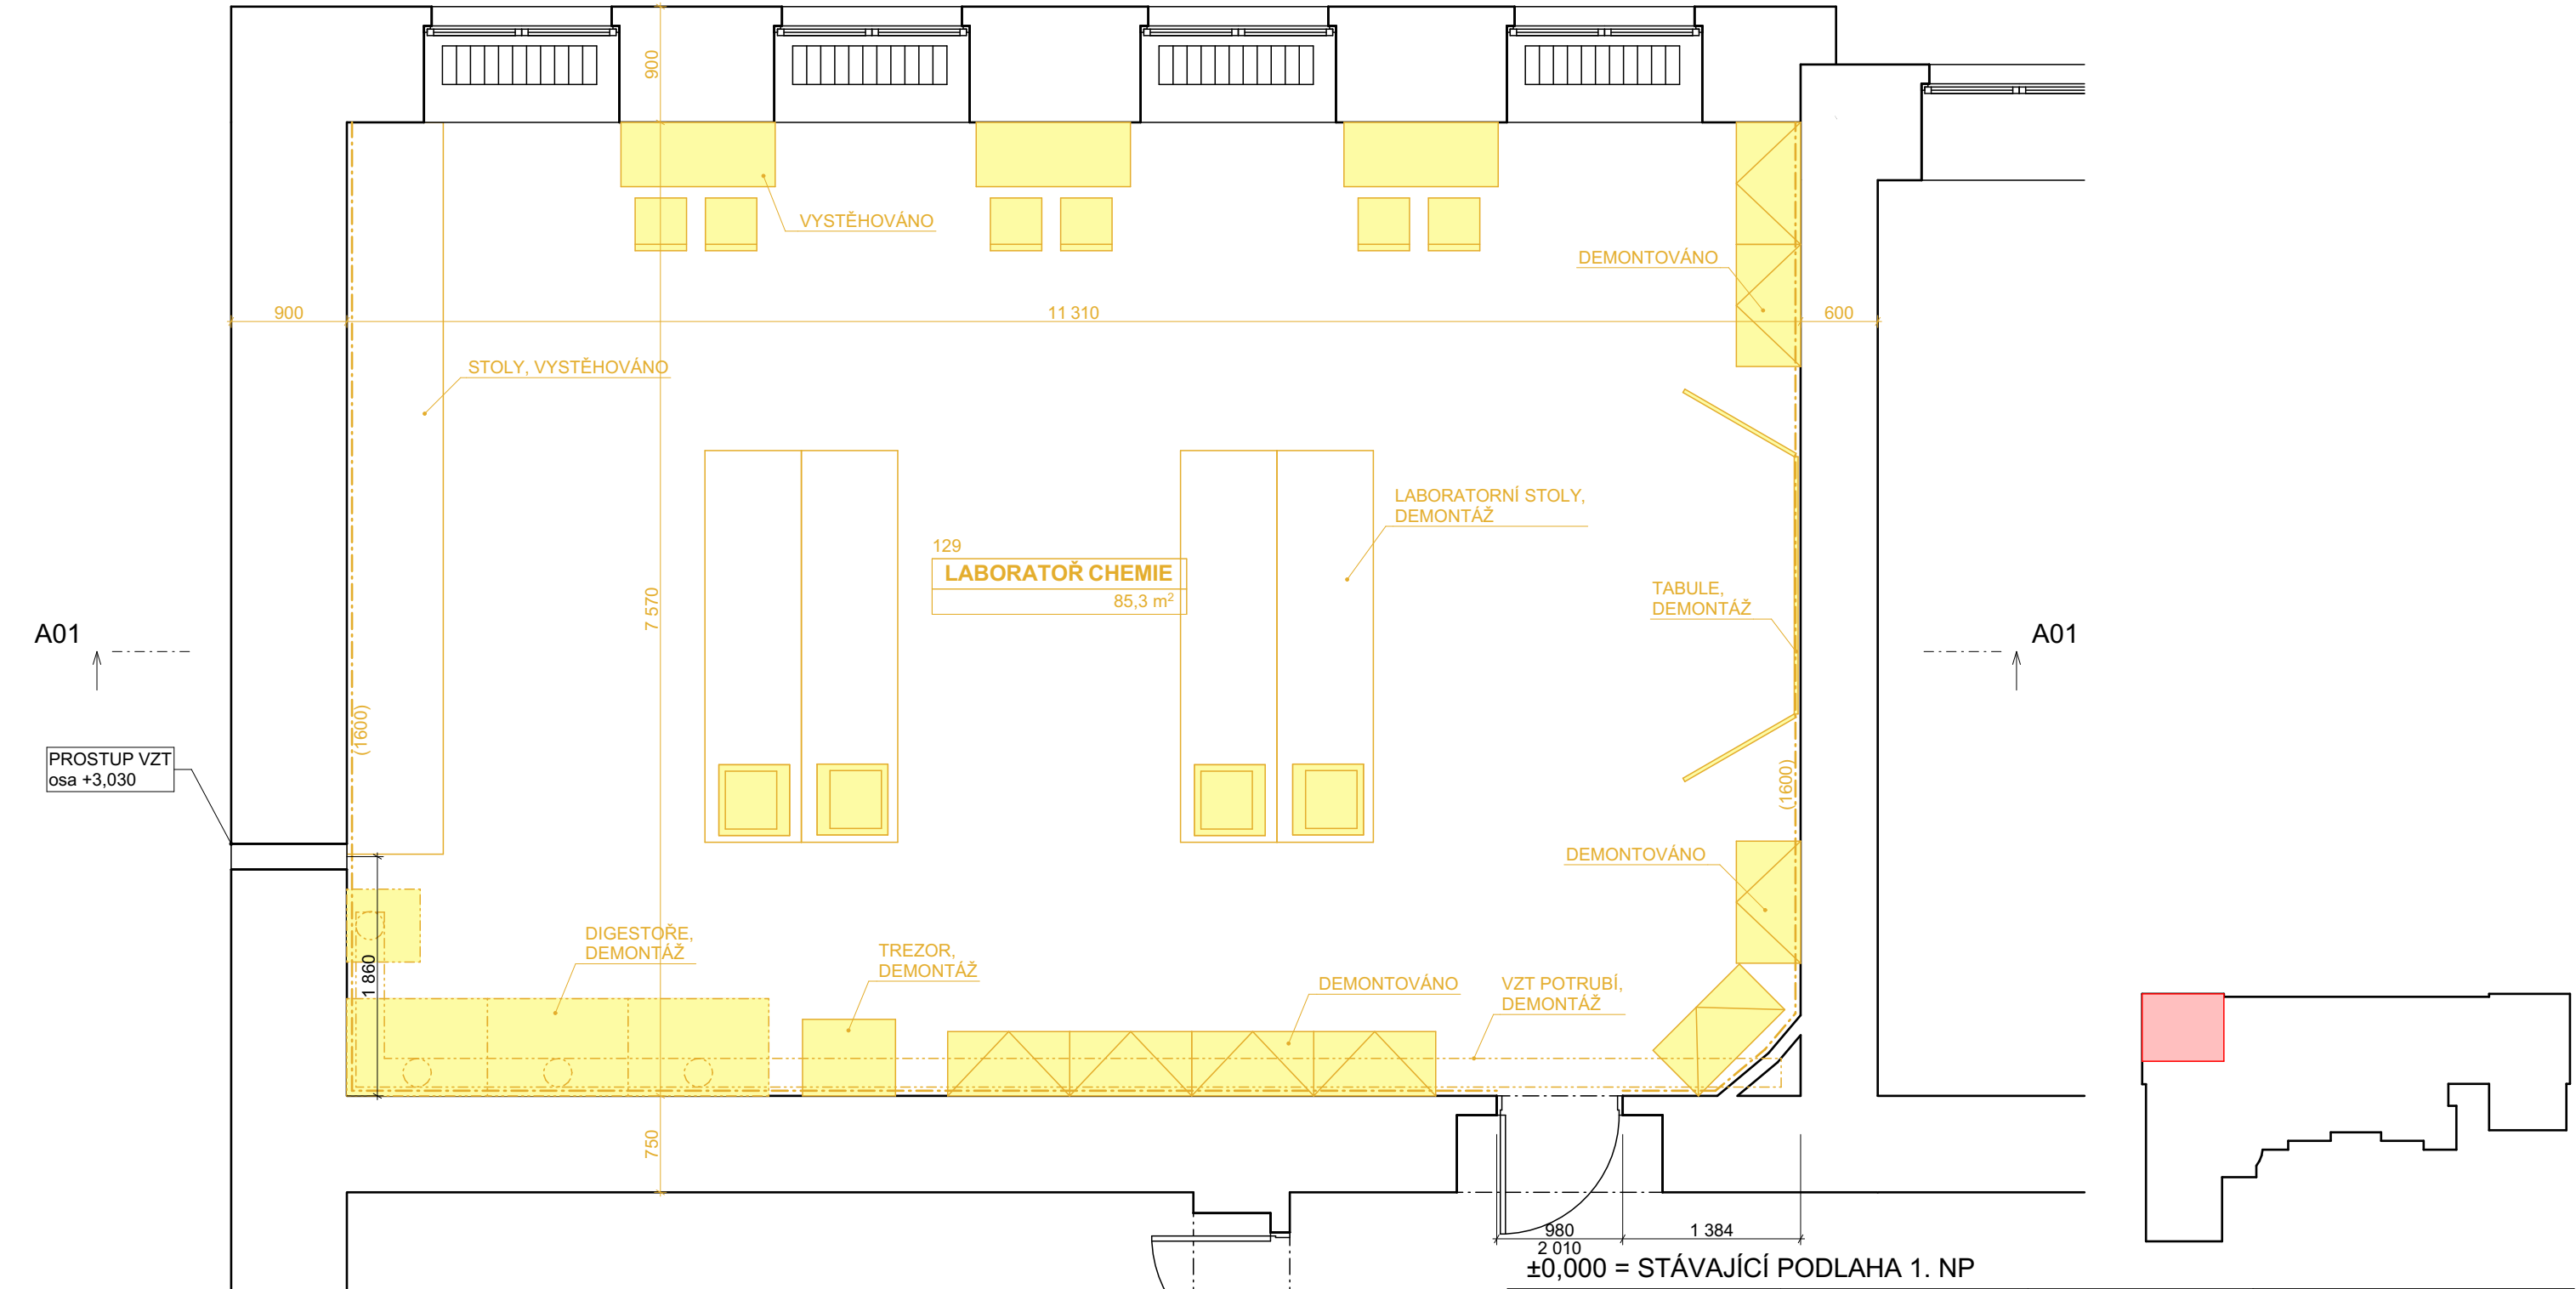


LEGENDA MATERIÁLŮ

	KONSTRUKCE STÁVAJÍCÍ
	KONSTRUKCE BOURANÉ

Tabulka místností 1.NP STÁVAJÍCÍ STAV						
OZN.	NÁZEV MÍSTNOSTI	PLOCHA (m2)	POVRCH PODLAH	POVRCH ZDÍ	POVRCH STROPU	POZNÁMKY
129	LABORATOŘ CHEMIE	85,30	PVC	ŠTUKOVÁ OM.	ŠTUKOVÁ OM.	KERAM. OBKLAD
		85,30 m²				

±0,000 = STÁVAJÍCÍ PODLAHA 1. NP

AUTOR PROJEKTU :	ING. ARCH. PAVEL ČERVENÝ	<div>ARCHITEPHK S.R.O.</div> <div>ARCHITEKTONICKÁ A PROJEKTOVÁ KANCELÁŘ</div> <div>HABRMANOVA 323, HRADEC KRÁLOVÉ 500 02</div> <div>IČO: 27542238 DIČ: CZ27542238</div> <div>TEL.: 495 531 155, FAX.: 495 531 156</div>	
VEDOUČÍ PROJEKTANT :	ING. ARCH. PAVEL ČERVENÝ		
ZODPOVĚDNÝ PROJEKTANT :	ING. ARCH. PAVEL ČERVENÝ		
VYPRACOVAL :	ING. ARCH. TEREZA KOVÁŘOVÁ		
KRAJ : STŘEDOČESKÝ	M.Ú. : PODĚBRADY		
INVESTOR : GYMNÁZIUM JIŘÍHO Z PODĚBRAD, STUDENTSKÁ 166 PODĚBRADY 29001		ČÍSLO ZAKÁZKY :	19025
AKCE : <b>MODERNIZACE UČEBEN PŘÍRODOVĚDNÝCH PŘEDMĚTŮ</b>		STUPEŇ PD :	DPS
GYMNÁZIUM JIŘÍHO Z PODĚBRAD, PODĚBRADY		DATUM :	19.07.2021
P. Č. 1637/1, K. Ú. PODĚBRADY		MĚŘÍTKO :	1:50
<b>D.1.1 ARCHITEKTONICKO STAVEBNÍ ŘEŠENÍ SO 02</b>		FORMÁT :	A3
NÁZEV :		ČÍSLO VÝKRESU: <b>D.1.1.03</b>	
LABORATOŘ CHEMIE - STÁV. A BOURANÉ KCE			