



PŮDORYS 3. NADZEMNÍHO PODLAŽÍ
1:50

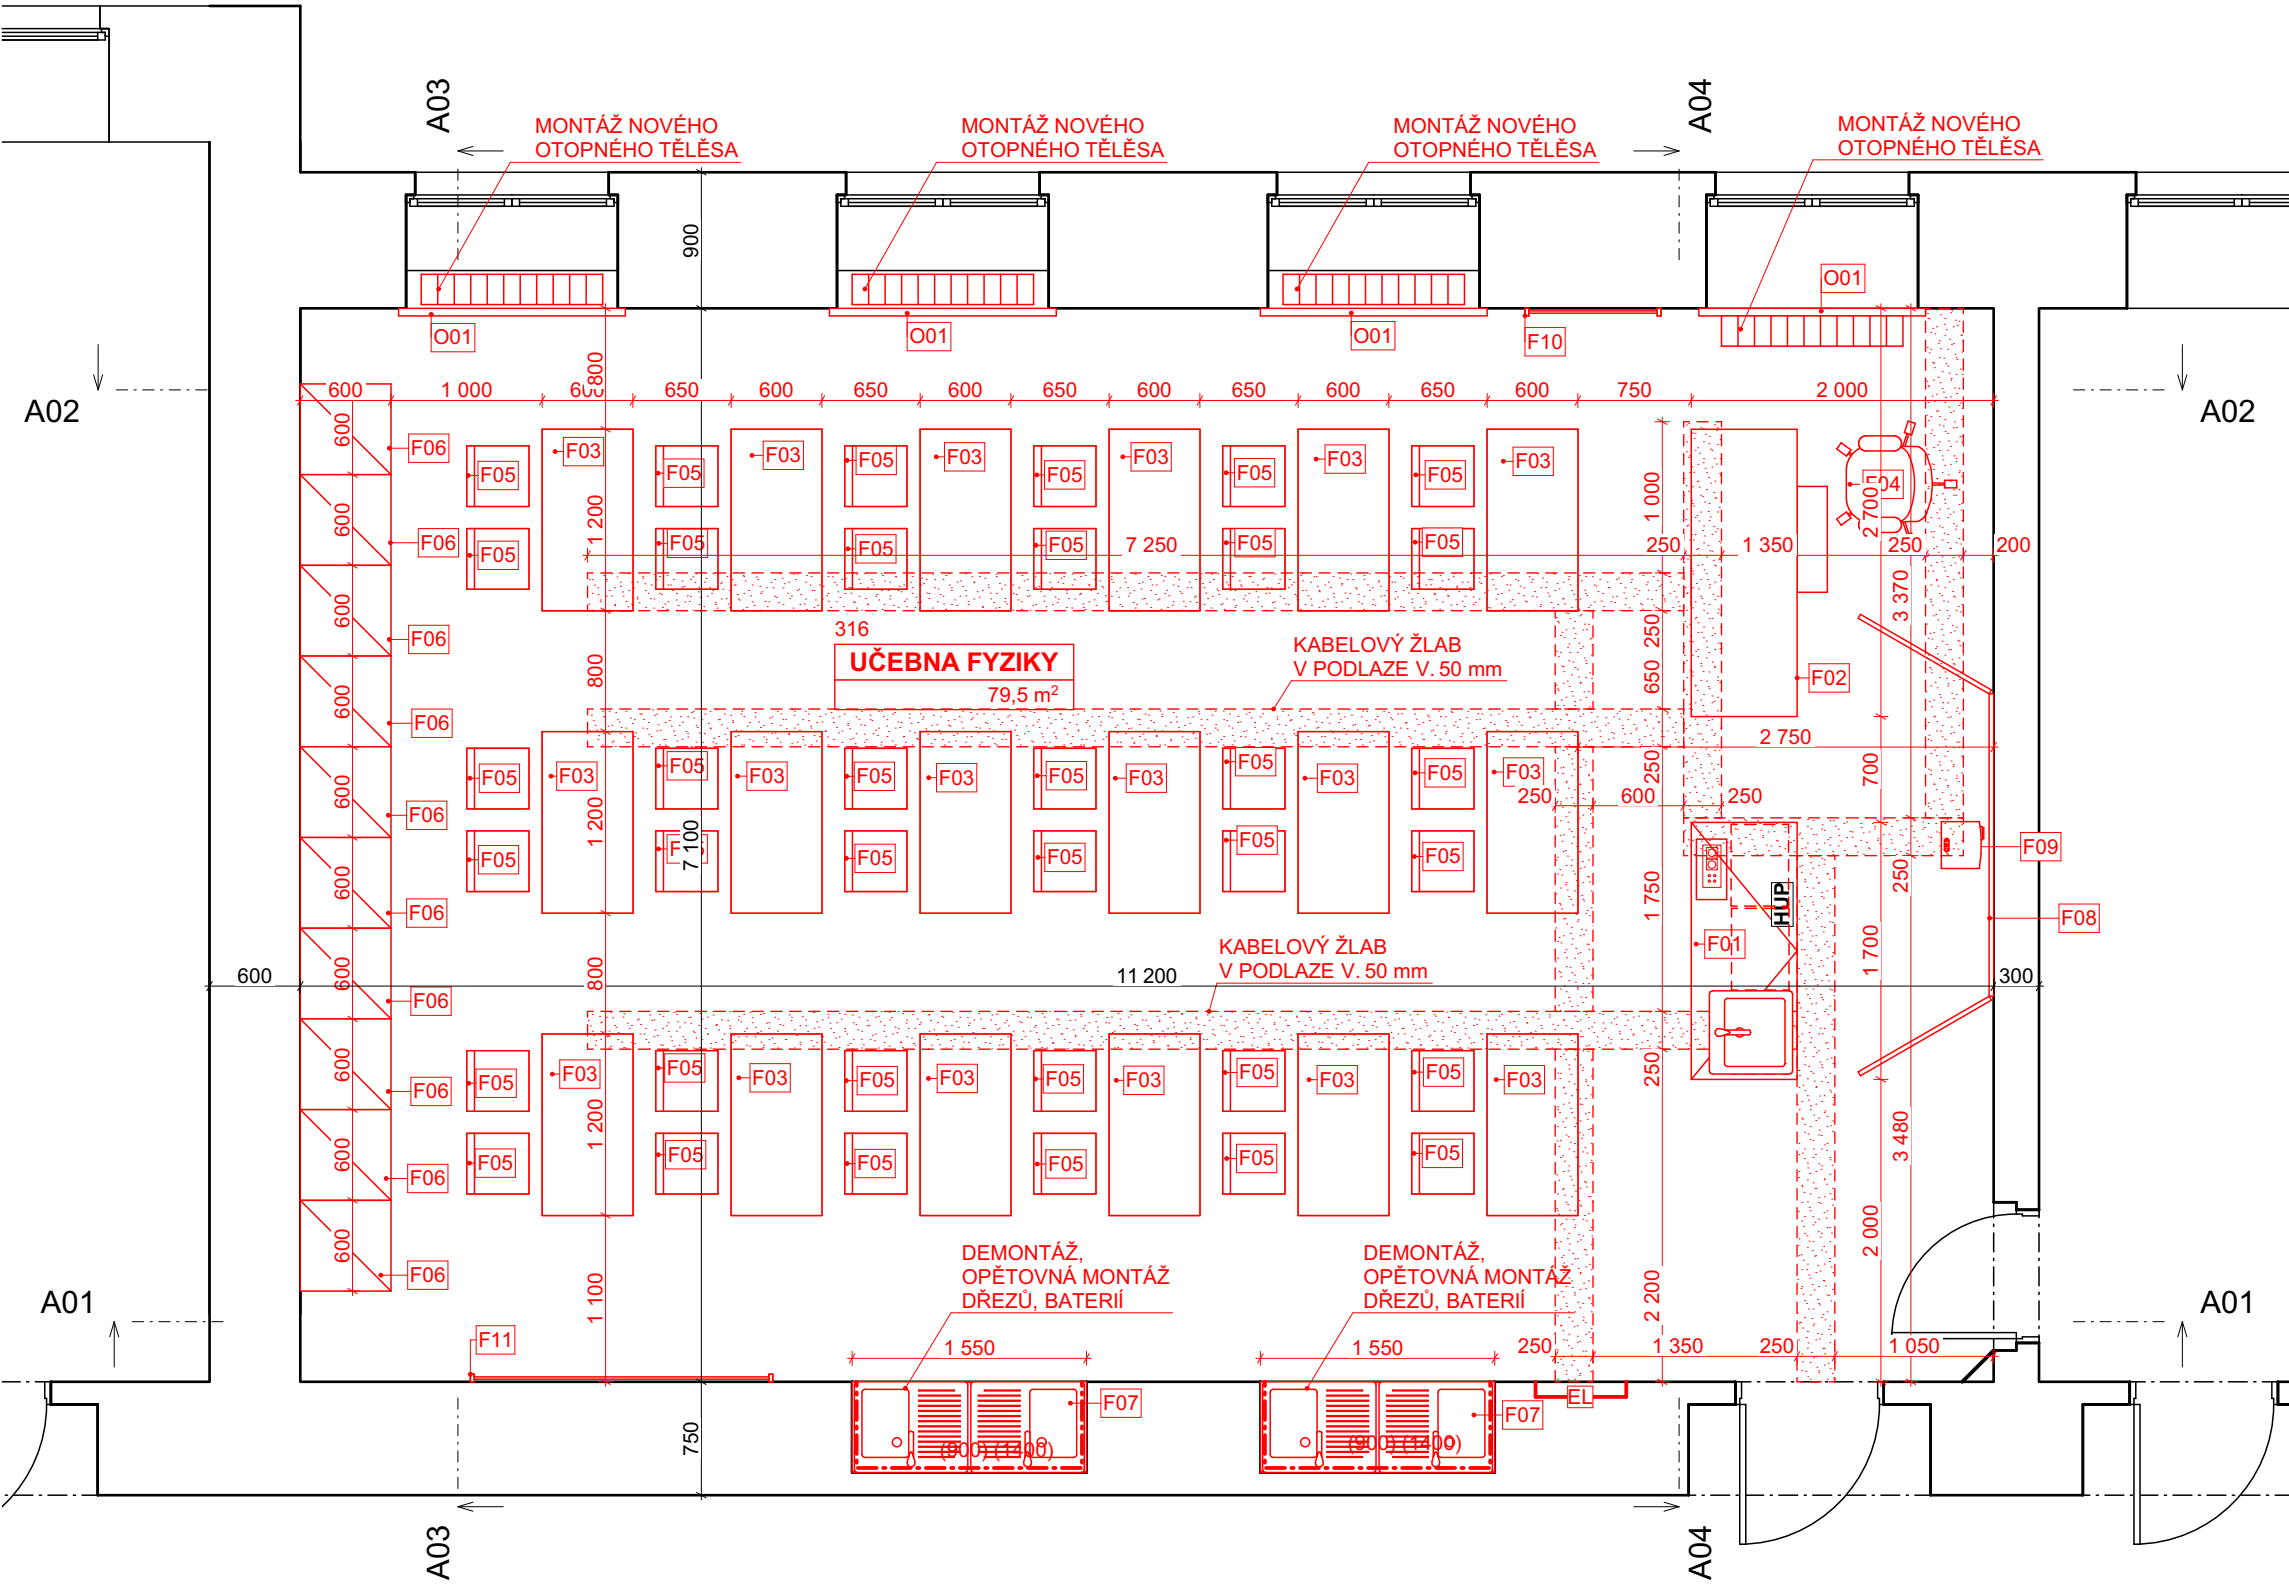

ŘEZ A04
1:50

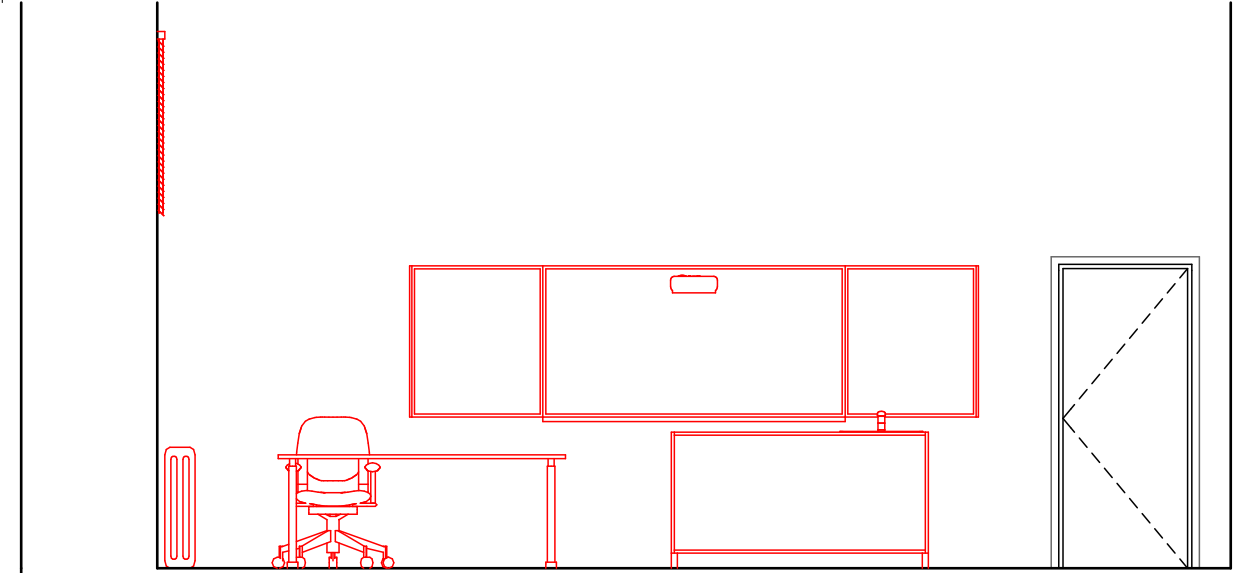


LEGENDA MATERIÁLŮ


	KONSTRUKCE STÁVAJÍCÍ
	KONSTRUKCE NAVRŽENÉ

Tabulka místností 3.NP NOVÝ STAV						
OZN.	NÁZEV MÍSTNOSTI	PLOCHA (m2)	POVRCH PODLAH	POVRCH ZDÍ	POVRCH STROPU	POZNÁMKA
316	UČEBNA FYZIKY	79,52	PVC	STÁV. ŠTUKOVÁ OMÍTKA VYSPRAVENÁ NOVÝ NÁTĚR	STÁV. ŠTUKOVÁ OMÍTKA VYSPRAVENÁ NOVÝ NÁTĚR	SOKL V = 100mm OBKLAD V PROSTORU DŘEZŮ V = 2000 mm
		79,52 m²				


UČEBNA FYZIKY

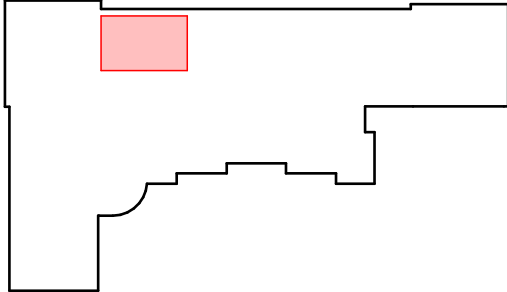


Řez A01
1:50

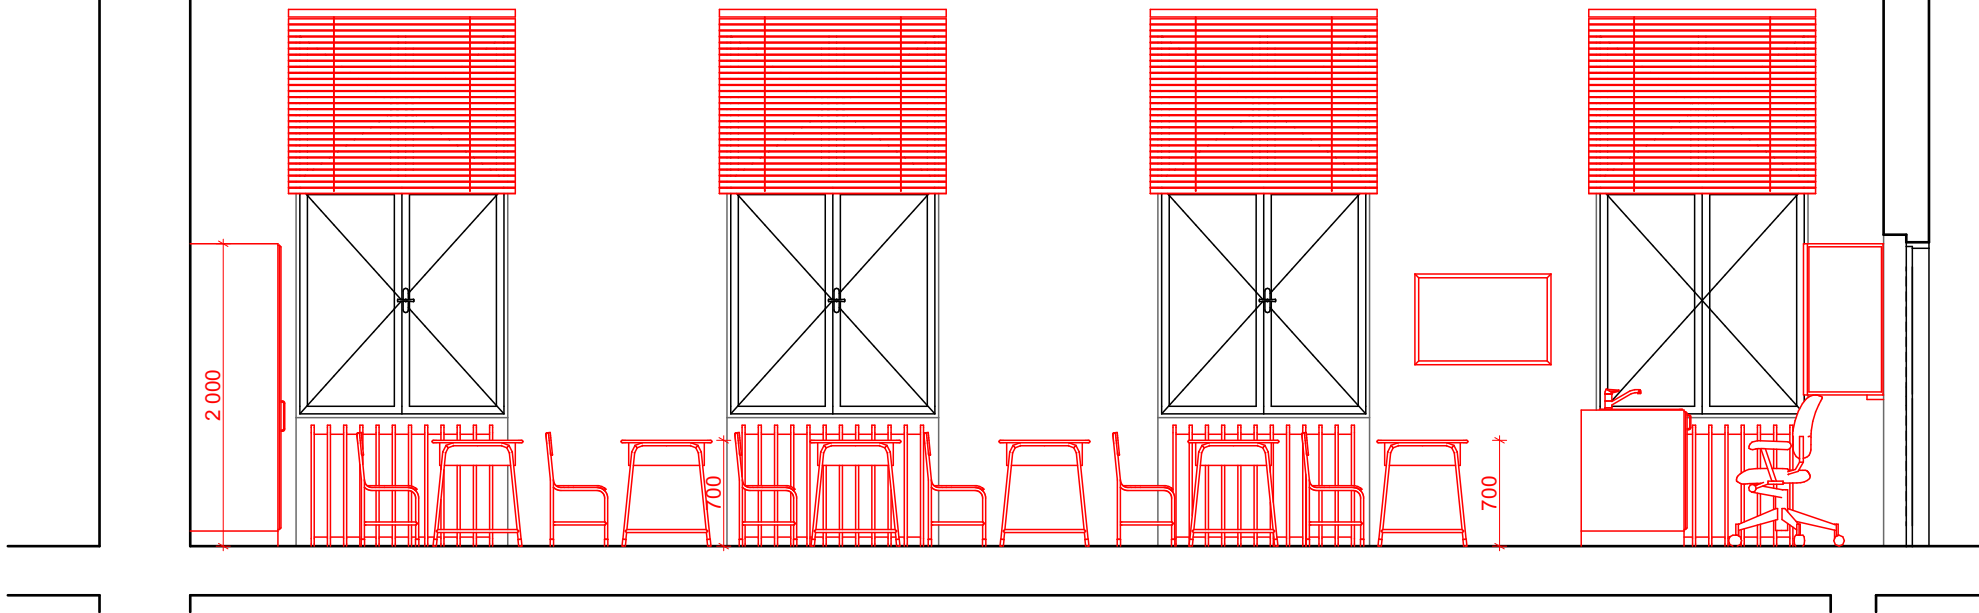

Řez A03
1:50

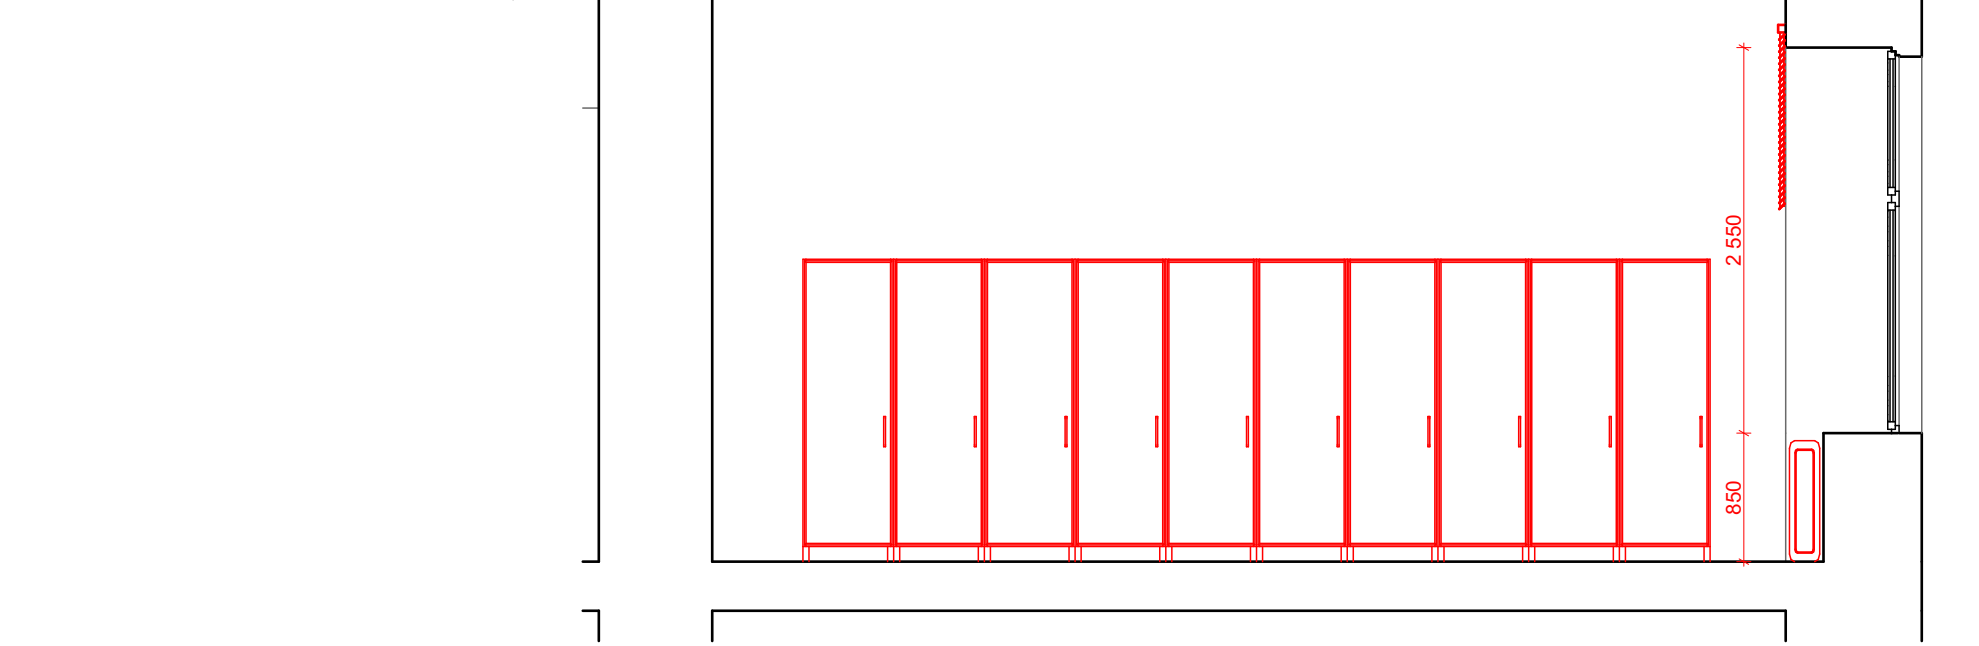



Řez A02
1:50

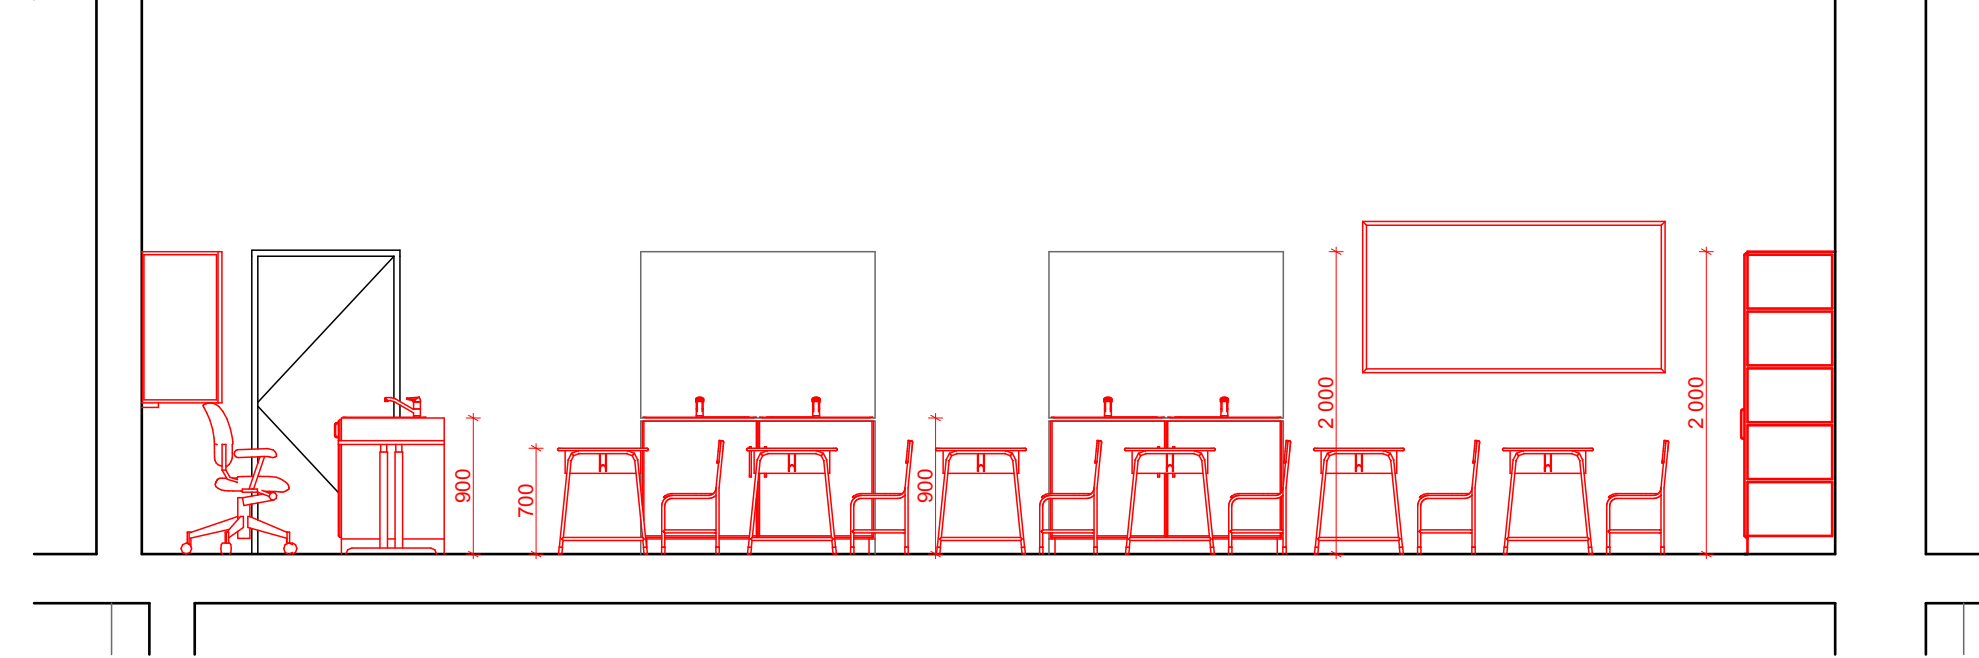

POZNÁMKY

- PŘI PROVÁDĚNÍ KONSTRUKCÍ MUSÍ BÝT DODRŽENY TECHNOLOGICKÉ PŘEDPISY NAVRŽENÝCH MATERIÁLŮ
- PŘED ZAHÁJENÍM PRACÍ VYTÝČIT SÍŤ V REKONSTRUOVANÉ MÍSTNOSTI UČEBNY PŘEDEVŠÍM V PODLAŽE.
- VŠECHNY NEJASNOSTI V PROJEKTOVÉ DOKUMENTACI JE NUTNÉ KONZULTOVAT S PROJEKTANTEM PROJEKTOVÉ DOKUMENTACE V RÁMCI AUTORSKÉHO DOZORU.

±0,000 = STÁVAJÍCÍ PODLAHA 1. NP

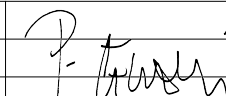AUTOR PROJEKTU :	ING. ARCH. PAVEL ČERVENÝ		
VEDOUcí PROJEKTANT :	ING. ARCH. PAVEL ČERVENÝ		
ZODPOVĚDNÝ PROJEKTANT :	ING. ARCH. PAVEL ČERVENÝ		
VYPRACOVAL :	ING. TEREZA RENSOVÁ		
KRAJ : STŘEDOČESKÝ	M.Ú. : PODĚBRADY	ARCHITEKTONICKÁ A PROJEKTOVÁ KANCELÁŘ S.R.O. HABRMANOVA 968/22, HRADEC KRÁLOVÉ 500 02 IČO: 27542238 DIČ: CZ27542238 TEL.: 495 531 155, FAX.: 495 531 156	
INVESTOR : GYMNAZIUM JIŘIHO Z PODĚBRAD, STUDENTSKÁ 166 PODĚBRADY 29001		ČÍSLO ZAKÁZKY :	21009
AKCE : MODERN UČEBEN PŘÍROD PŘEDM GYMNAZIUM JIŘIHO Z PODĚBRAD, PODĚBRADY P.Č. 1637/1, K. Ú. PODĚBRADY	STUPĚŇ PD :		DPS
D.1.1 ARCHITEKTONICKO STAVEBNÍ ŘEŠENÍ SO 01	DATUM :		19.05.2023
	MĚŘÍTKO :		1 : 50
	FORMÁT :		620 x 420
NÁZEV : UČEBNA FYZIKY - NOVÝ STAV	ČÍSLO VÝKRESU: D.1.1.03		