


PŮDORYS 1. NADZEMNÍHO PODLAŽÍ
1:50

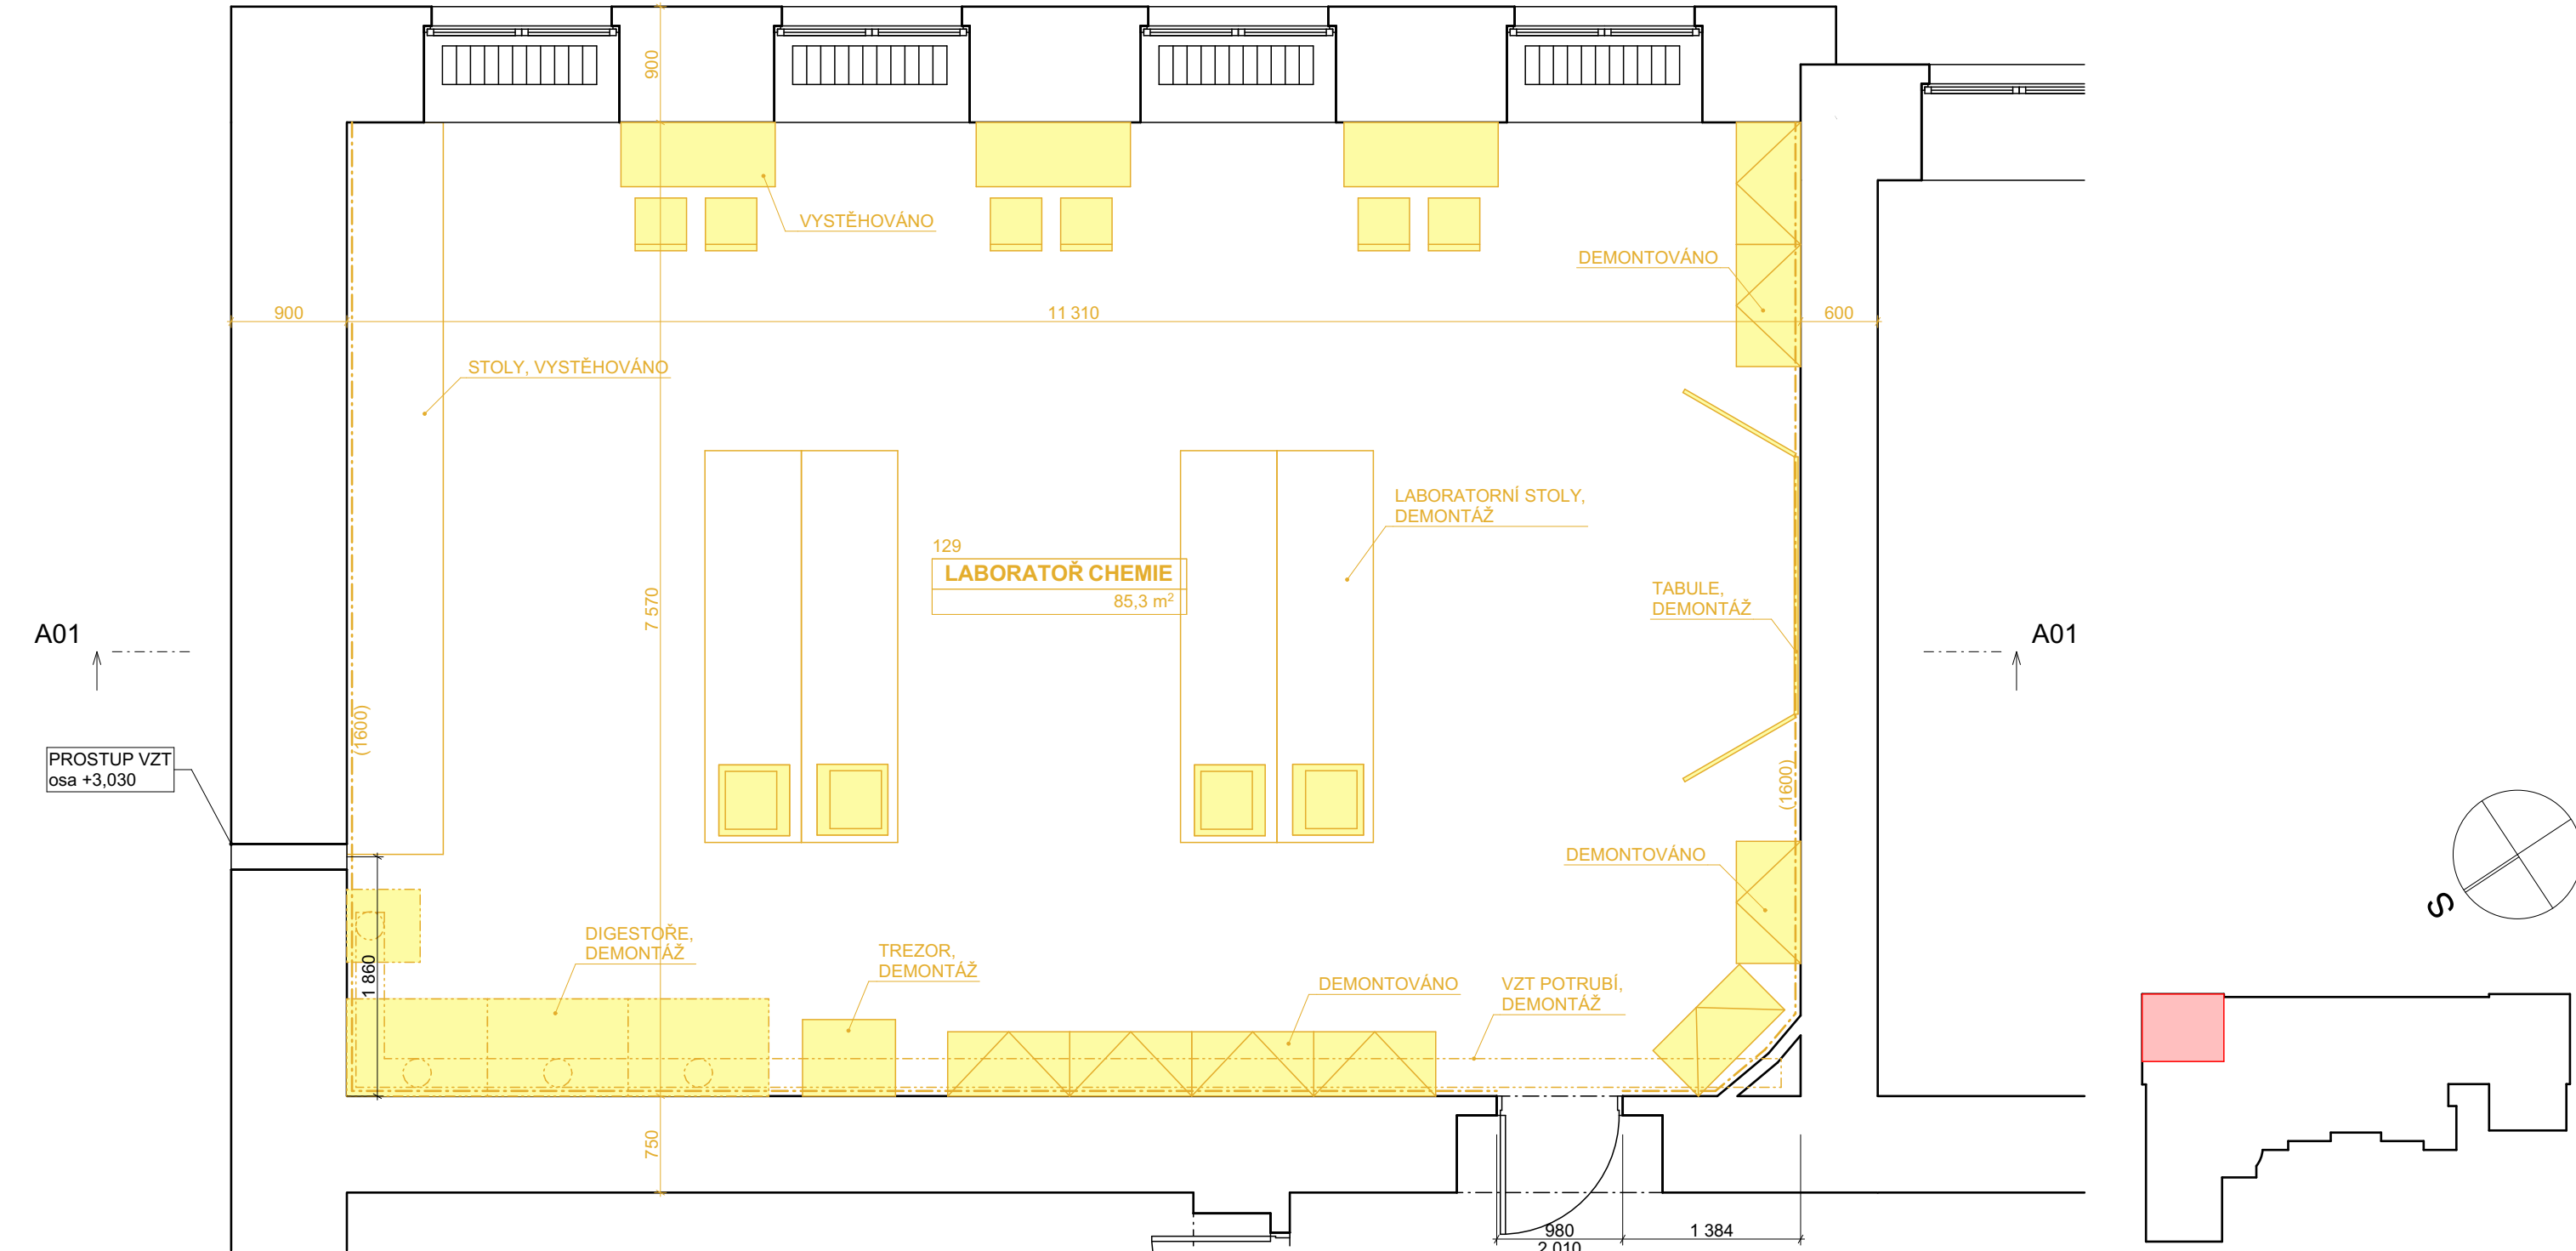



LEGENDA MATERIÁLŮ

	KONSTRUKCE STÁVAJÍCÍ
	KONSTRUKCE BOURANÉ

Tabulka místností 1.NP STÁVAJÍCÍ STAV						
OZN.	NÁZEV MÍSTNOSTI	PLOCHA (m2)	POVRCH PODLAH	POVRCH ZDÍ	POVRCH STROPU	POZNÁMKY
129	LABORATOŘ CHEMIE	85,30	PVC	ŠTUKOVÁ OM.	ŠTUKOVÁ OM.	KERAM. OBKLAD
		85,30 m²				

±0,000 = STÁVAJÍCÍ PODLAHA 1. NP

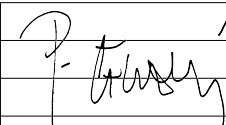AUTOR PROJEKTU :	ING. ARCH. PAVEL ČERVENÝ			
VEDOUČÍ PROJEKTANT :	ING. ARCH. PAVEL ČERVENÝ			
ZODPOVĚDNÝ PROJEKTANT :	ING. ARCH. PAVEL ČERVENÝ			
VYPRACOVAL :	ING. ARCH. TEREZA KOVÁŘOVÁ			
KRAJ : STŘEDOČESKÝ	M.Ú. : PODĚBRADY			
INVESTOR : GYMNAZIUM JIŘÍHO Z PODĚBRAD, STUDENTSKÁ 166 PODĚBRADY 29001			ČÍSLO ZAKÁZKY :	19025
AKCE : REKONSTRUKCE LABORATOŘE CHEMIE			STUPEŇ PD :	DPS
GYMNAZIUM JIŘÍHO Z PODĚBRAD, PODĚBRADY			DATUM :	4. 11. 2019
P. Č. 1637/1, K. Ú. PODĚBRADY			MĚŘÍTKO :	1:50
D.1.1 ARCHITEKTONICKO STAVEBNÍ ŘEŠENÍ			FORMÁT :	A3
NÁZEV :			ČÍSLO VÝKRESU: D.1.1.03	
LABORATOŘ CHEMIE - STÁVAJÍCÍ A BOURANÉ KCE				